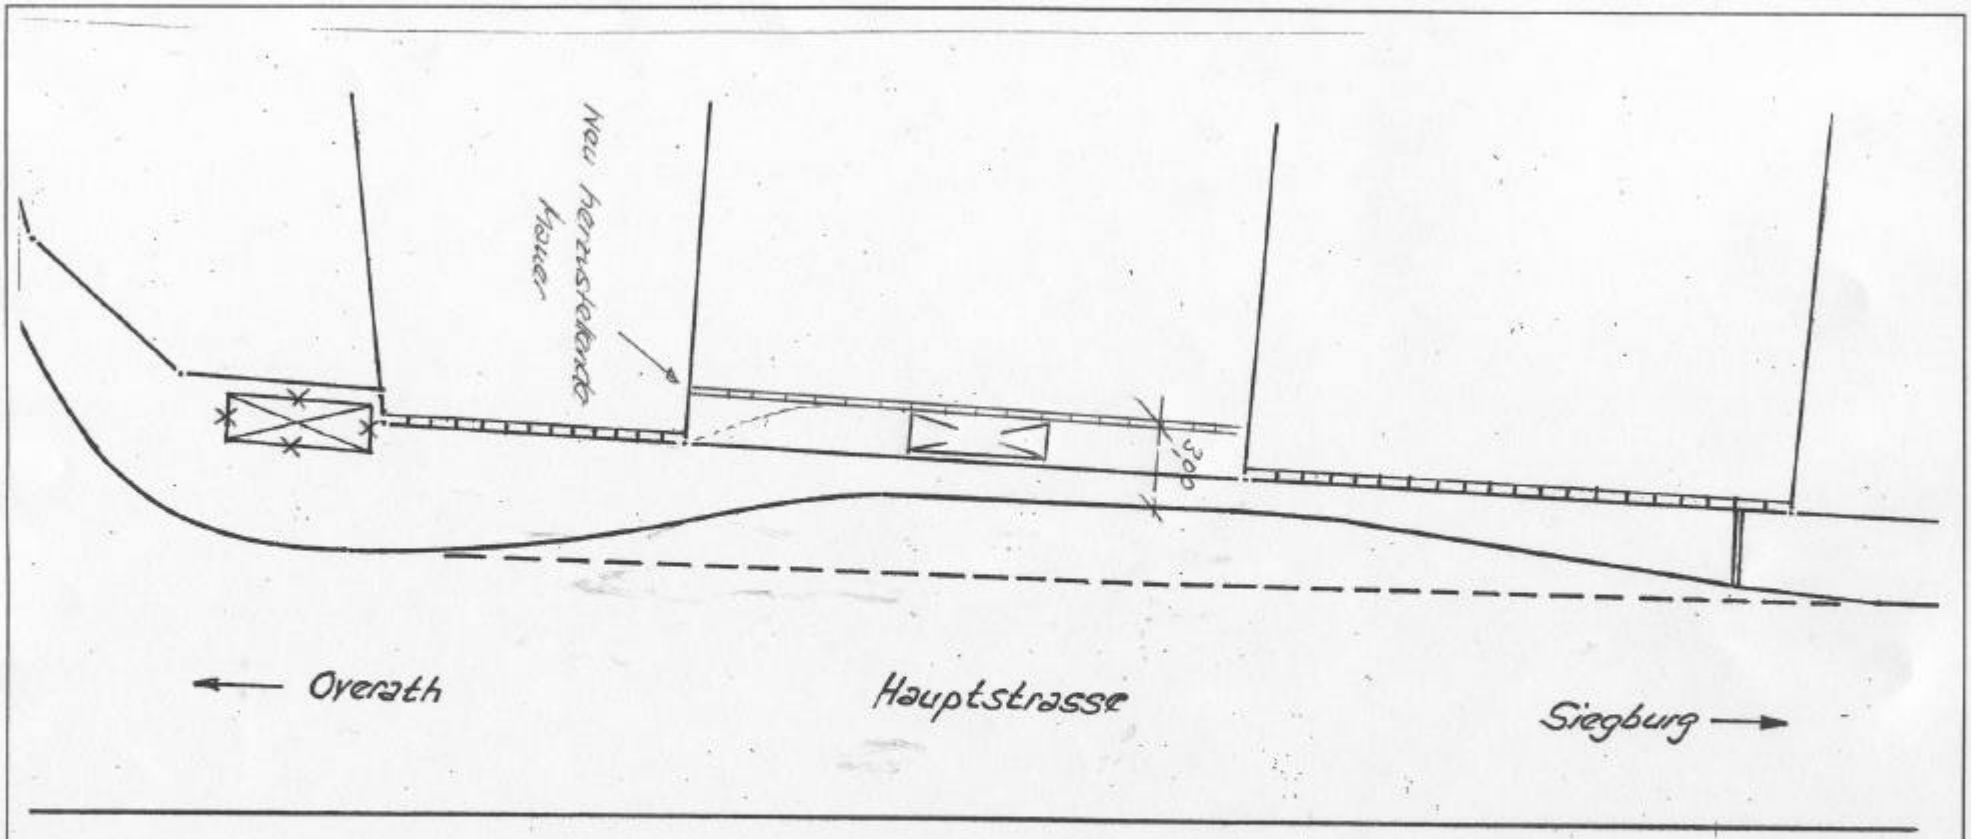


Beschreibung : **Ist - Zustand**	Die heutige Situation stellt eine Busbucht dar. Der Witterungsschutz befindet sich außerhalb der Einstiegsfläche. Behinderte und ältere Menschen erreichen den Buseinstieg ausgehend vom Witterungsschutz über einen 1,00 m breiten befestigten Streifen zwischen Busbucht und Privatgrenze. Eine Ausleuchtung der Haltestelle ist nicht vorhanden.	**ÖPNV Haltestelle Lfd. Nr.: 1** Lageplan im Maßstab 1 : 250 Stadt **Lohmar** Der Bürgermeister