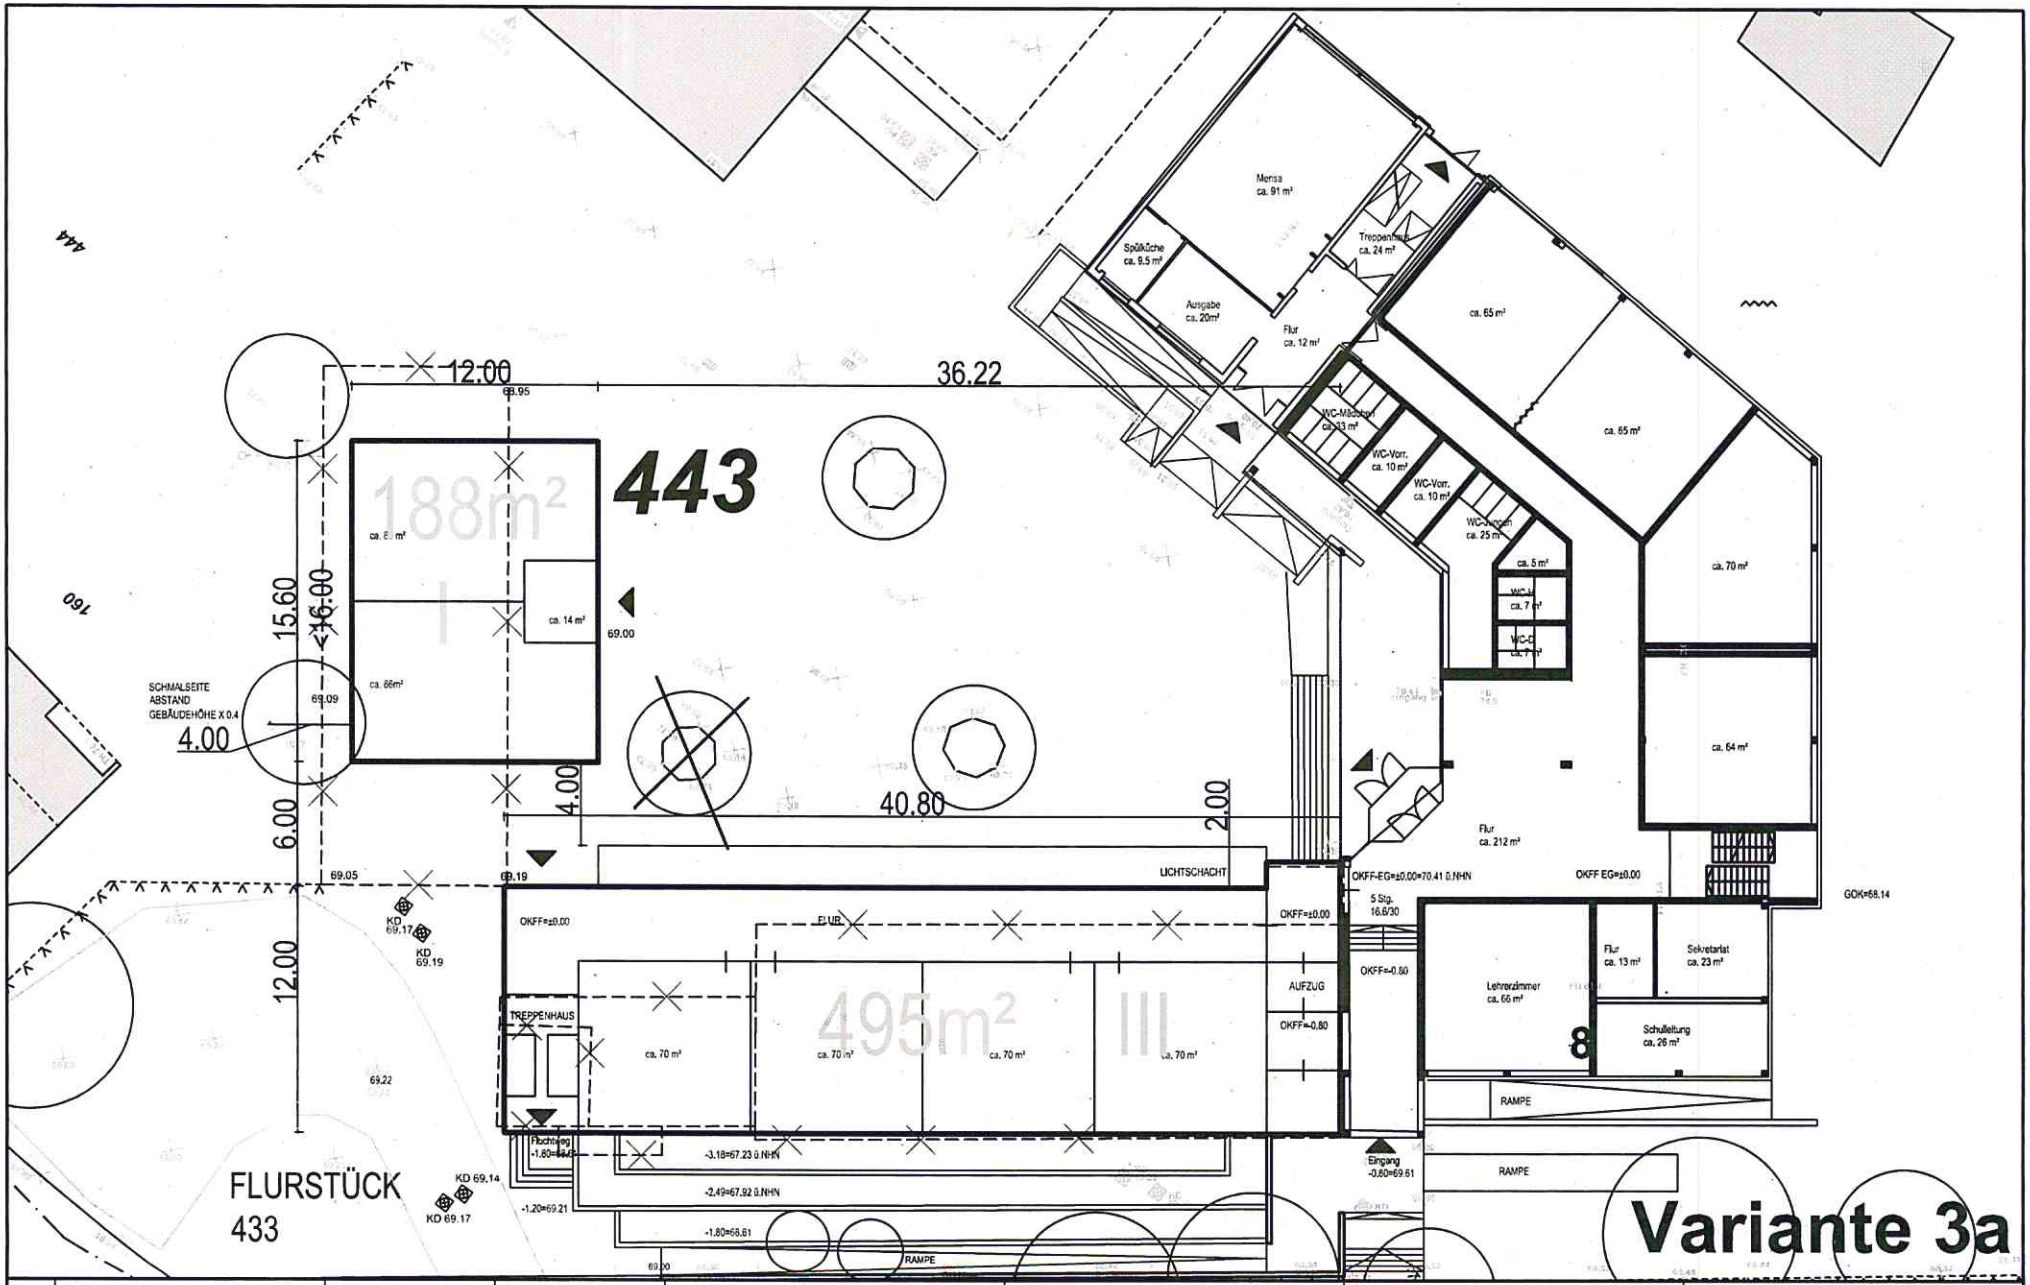


büro architektur streit
haus sülz 2
53797 lohmar
t 02246 9110250
f 02246 9110251

3 Geschossiges Gebäude
BGF UG: ca. 495m² + 30m²
BGF EG: ca. 495m²
BGF OG: ca. 495m² + 45m²
BGF GES: ca. 1485m² + 75m² — ~1.560m²

1 Geschossiges Gebäude
BGF UG: ——
BGF EG: ca. 188m²
BGF OG: ——
BGF ges.: ca. 188m² — ~190m²

1750m²

PLANVORLAGEN

AMTLICHER LAGEPLAN
VERMESSUNGSBÜRO
DIPL.-ING. THOMAS KRIEGER
ÖFFENTL. BEST. VERM. ING.
WILHELMSTR. 13
51643 GUMMERSBACH

BAUHERR STADT LOHMAR
AMT FÜR IMMOBILIENWIRTSCHAFT
UND WIRTSCHAFTFÖRDERUNG
HAUPTSTR. 27-29
53797 LOHMAR

PROJEKT GRUNDSCHULE DONRATH
SCHULSTR.8
53797 LOHMAR
UNTERSUCHUNG LAGE UND
MÖGLICHES VOLUMEN
EINES NEUEN ANBAUS

MASSSTAB 1:250

PHASE UNTERSUCHUNG

ERSTELLT 14.08.2017

LETZTE ÄNDERUNG 31.08.2017

PLAN **ERDGESCHOSS**
Variante 3a - 2 Gebäude
3 Geschosse / 1 Geschoss


PLANKENNZEICHNUNG

INDEX

GEZ. UN

PROJ.-NR.

BLATT 2

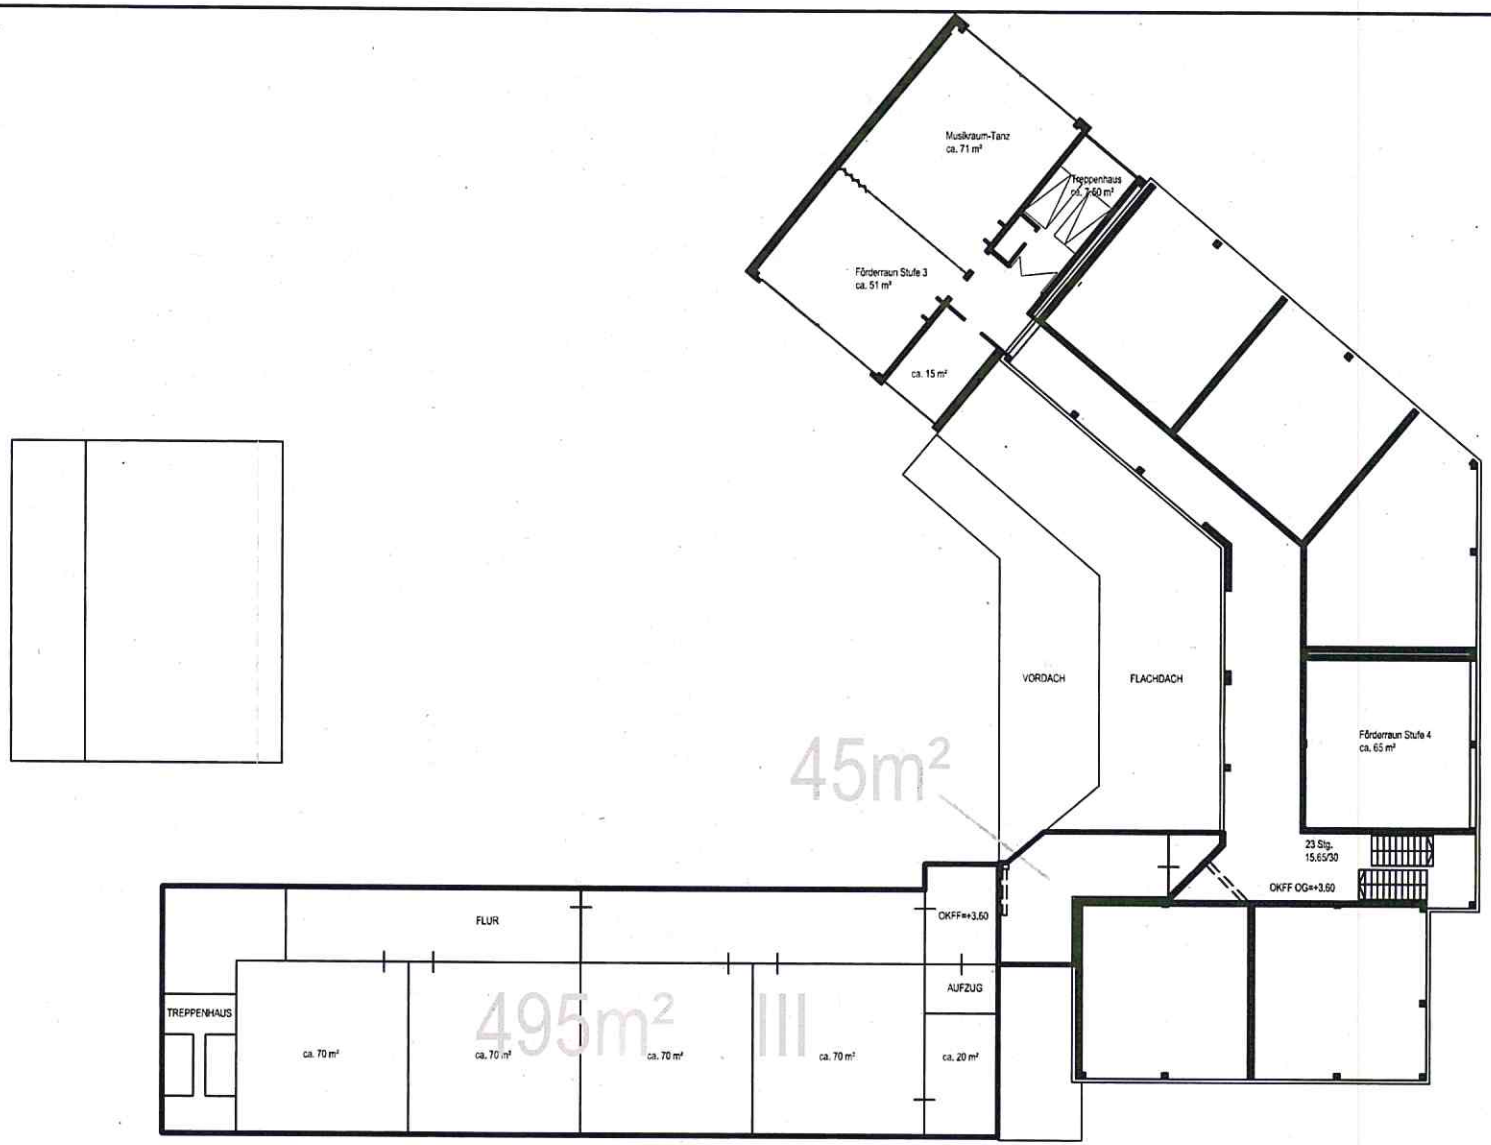

Variante 3a

büro architektur streit
haus sülz 2
53797 lohmar
t 02246 9110250
f 02246 9110251

3 Geschossiges Gebäude BGF UG: ca. 495m² + 30m² BGF EG: ca. 495m² BGF OG: ca. 495m² + 45m² BGF GES: ca. 1485m² + 75m²	~1.560m²	
1 Geschossiges Gebäude BGF UG: ——— BGF EG: ca. 188m² BGF OG: ——— BGF ges.: ca. 188m²	~190m²	
	1750m²	

PLANVORLAGEN

AMTLICHER LAGEPLAN
VERMESSUNGSBÜRO
DIPL.-ING. THOMAS KRIEGER
ÖFFENTL. BEST. VERM. ING.
WILHELMSTR. 13
51643 GUMMERSBACH

BAUHERR STADT LOHMAR
AMT FÜR IMMOBILIENWIRTSCHAFT
UND WIRTSCHAFTFÖRDERUNG
HAUPTSTR. 27-29
53797 LOHMAR

PROJEKT GRUNDSCHULE DONRATH
SCHULSTR.8
53797 LOHMAR
UNTERSUCHUNG LAGE UND
MÖGLICHES VOLUMEN
EINES NEUEN ANBAUS

MASSSTAB 1:250


PHASE UNTERSUCHUNG

ERSTELLT	LETZTE ÄNDERUNG
14.08.2017	31.08.2017

PLAN **OBERGESCHOSS**
Variante 3a - 2 Gebäude
3 Geschosse / 1 Gesch


PLANKENNZEICHNUNG


GEZ. UN

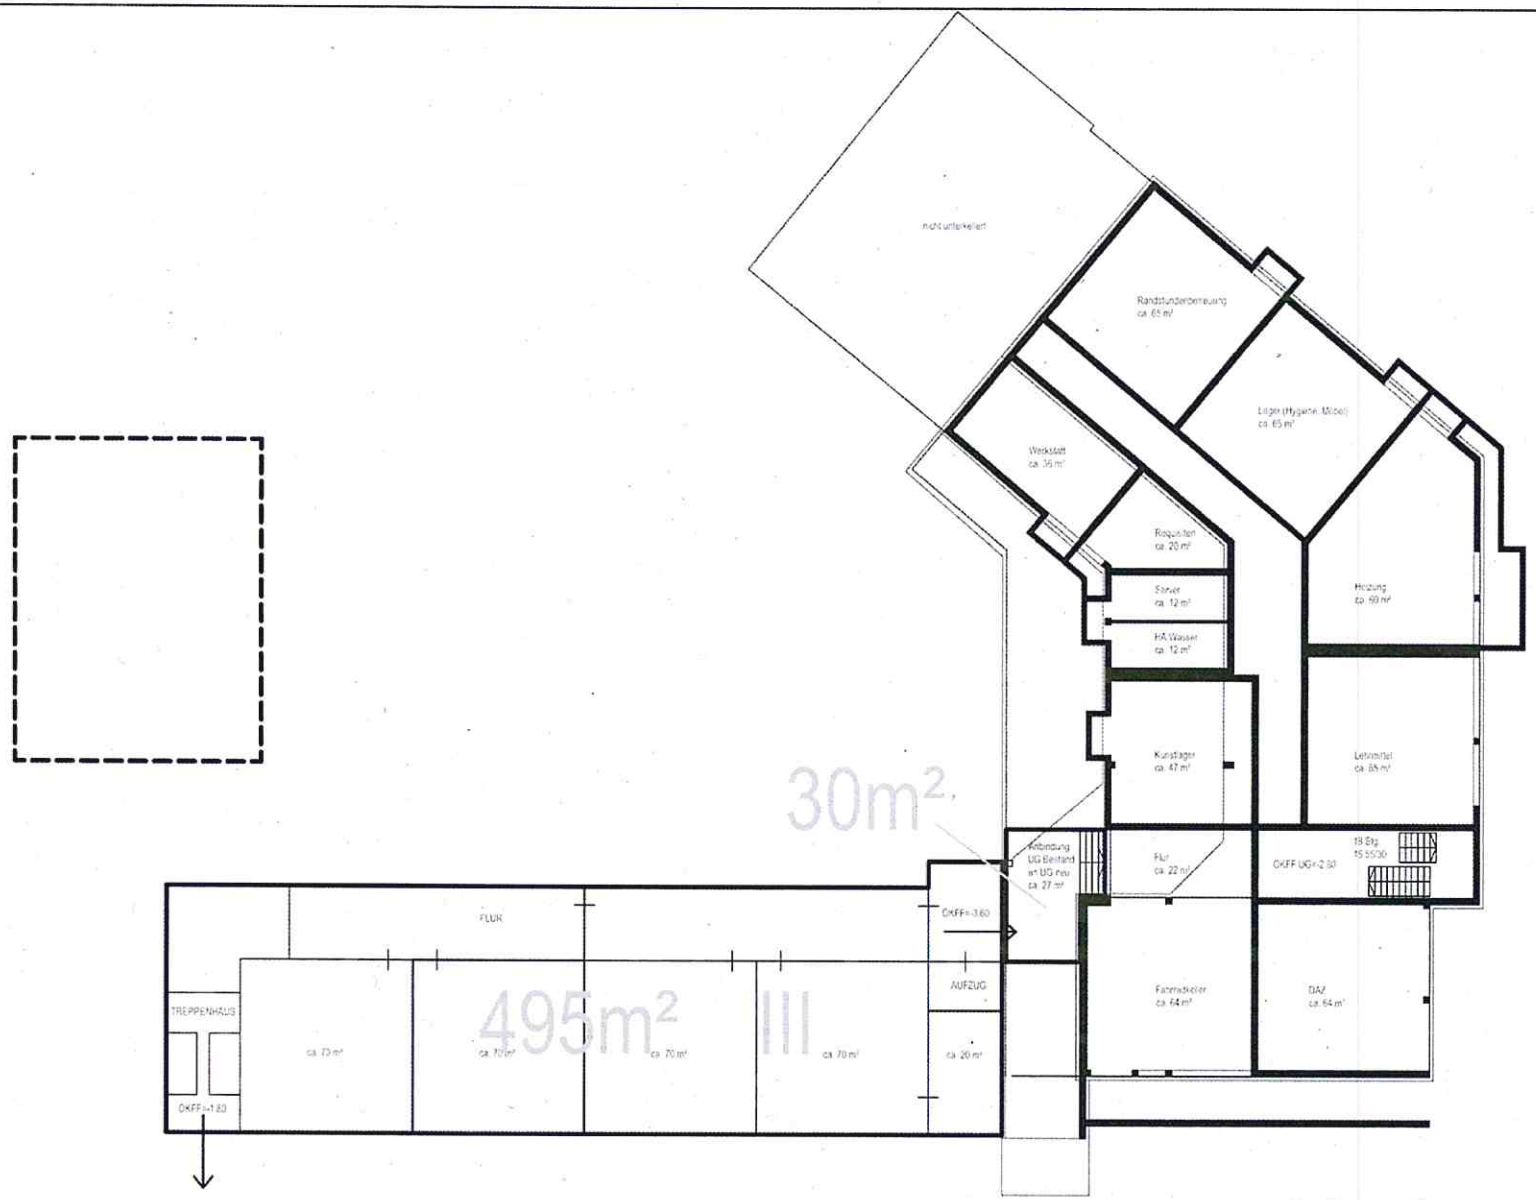

Variante 3a


architekturbüro streit haus sulz 2 53797 lohmar t 02246 9110250 f 02246 9110251	3 Geschossiges Gebäude BGF UG ca. 495m² + 30m² BGF EG ca. 495m² BGF OG ca. 495m² + 45m² BGF GES: ca. 1485m² + 75m² 1 Geschossiges Gebäude BGF UG: ---------- BGF EG ca. 188m² BGF OG: ---------- BGF ges.: ca. 188m²	~1.560m² ~190m² 1750m²	PLANVORLAGEN AMTLICHER LAGEPLAN VERMESSUNGSBÜRO DIPL.-ING. THOMAS KRIEGER ÖFFENTL. BEST. VERM. ING. WILHELMSTR. 13 51643 GUMMERSBACH	BAUHERR STADT LOHMAR AMT FÜR IMMOBILIENWIRTSCHAFT UND WIRTSCHAFTFÖRDERUNG HAUPTSTR. 27-29 53797 LOHMAR PROJEKT GRUNDSCHULE DONRATH SCHULSTR.8 53797 LOHMAR UNTERSUCHUNG LAGE UND MÖGLICHES VOLUMEN EINES NEUEN ANBAUS	MASSSTAB 1:250 PHASE UNTERSUCHUNG ERSTELLT 14.08.2017 LETZTE ÄNDERUNG 31.08.2017	PLAN **UNTERGESCHOSS** **Variante 3a - 2 Gebäude** **3 Geschosse / 1 Geschoss** PLANKENNZEICHNUNG GEZ. UN PROJ. NR. INDEX BLATT 1

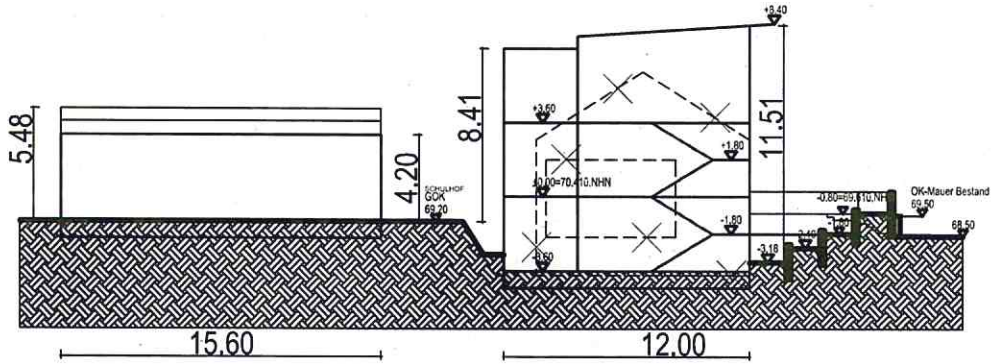

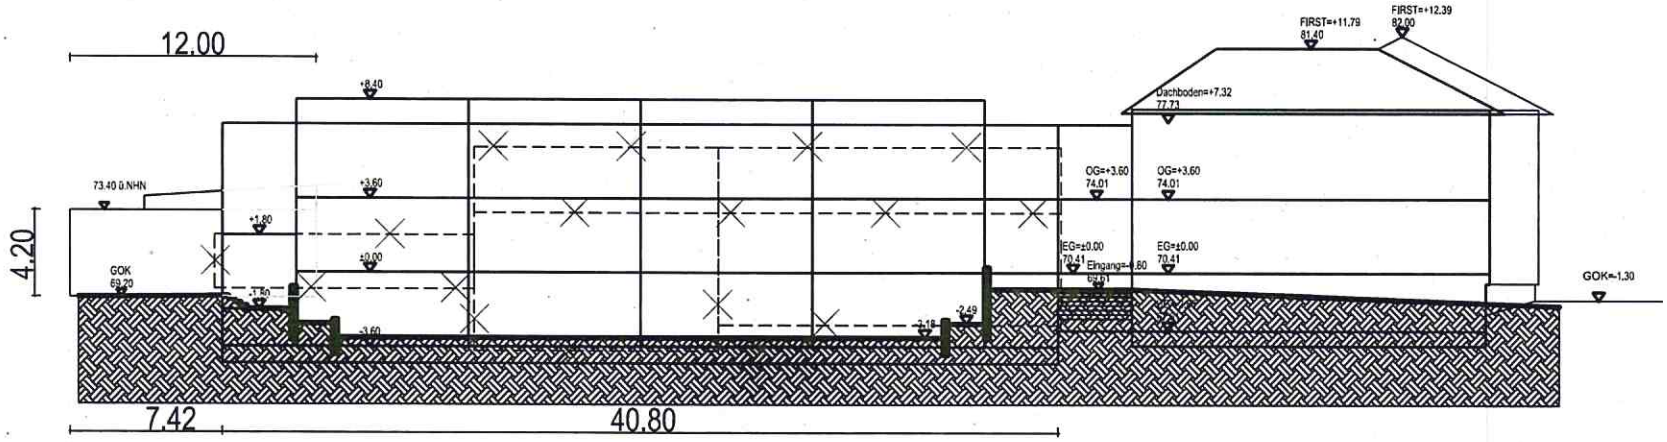


Variante 3a

büro architektur streit haus sülz 2 53797 lohmar t 02246 9110250 f 02246 9110251	3 Geschossiges Gebäude BGF UG: ca. 495m² + 30m² BGF EG: ca. 495m² BGF OG: ca. 495m² + 45m² BGF GES: ca. 1485m² + 75m² 1 Geschossiges Gebäude BGF UG: —— BGF EG: ca. 188m² BGF OG: —— BGF ges.: ca. 188m²	~1.560m² ~190m² 1750m²	PLANVORLAGEN AMTLICHER LAGEPLAN VERMESSUNGSBÜRO DIPL.-ING. THOMAS KRIEGER ÖFFENTL. BEST. VERM. ING. WILHELMSTR. 13 51643 GUMMERSBACH	BAUHERR STADT LOHMAR AMT FÜR IMMOBILIENWIRTSCHAFT UND WIRTSCHAFTFÖRDERUNG HAUPTSTR. 27-29 53797 LOHMAR PROJEKT GRUNDSCHULE DONRATH SCHULSTR.8 53797 LOHMAR UNTERSUCHUNG LAGE UND MÖGLICHES VOLUMEN EINES NEUEN ANBAUS	MASSSTAB 1:250 PHASE UNTERSUCHUNG ERSTELLT 14.08.2017 LETZTE ÄNDERUNG 31.08.2017	PLAN SCHNITTSKIZZE **Variante 3a - 2 Gebäude** **3 Geschosse / 1 Geschoss** PLANKENNZEICHNUNG GEZ. UN PROJ.-NR. INDEX BLATT 4

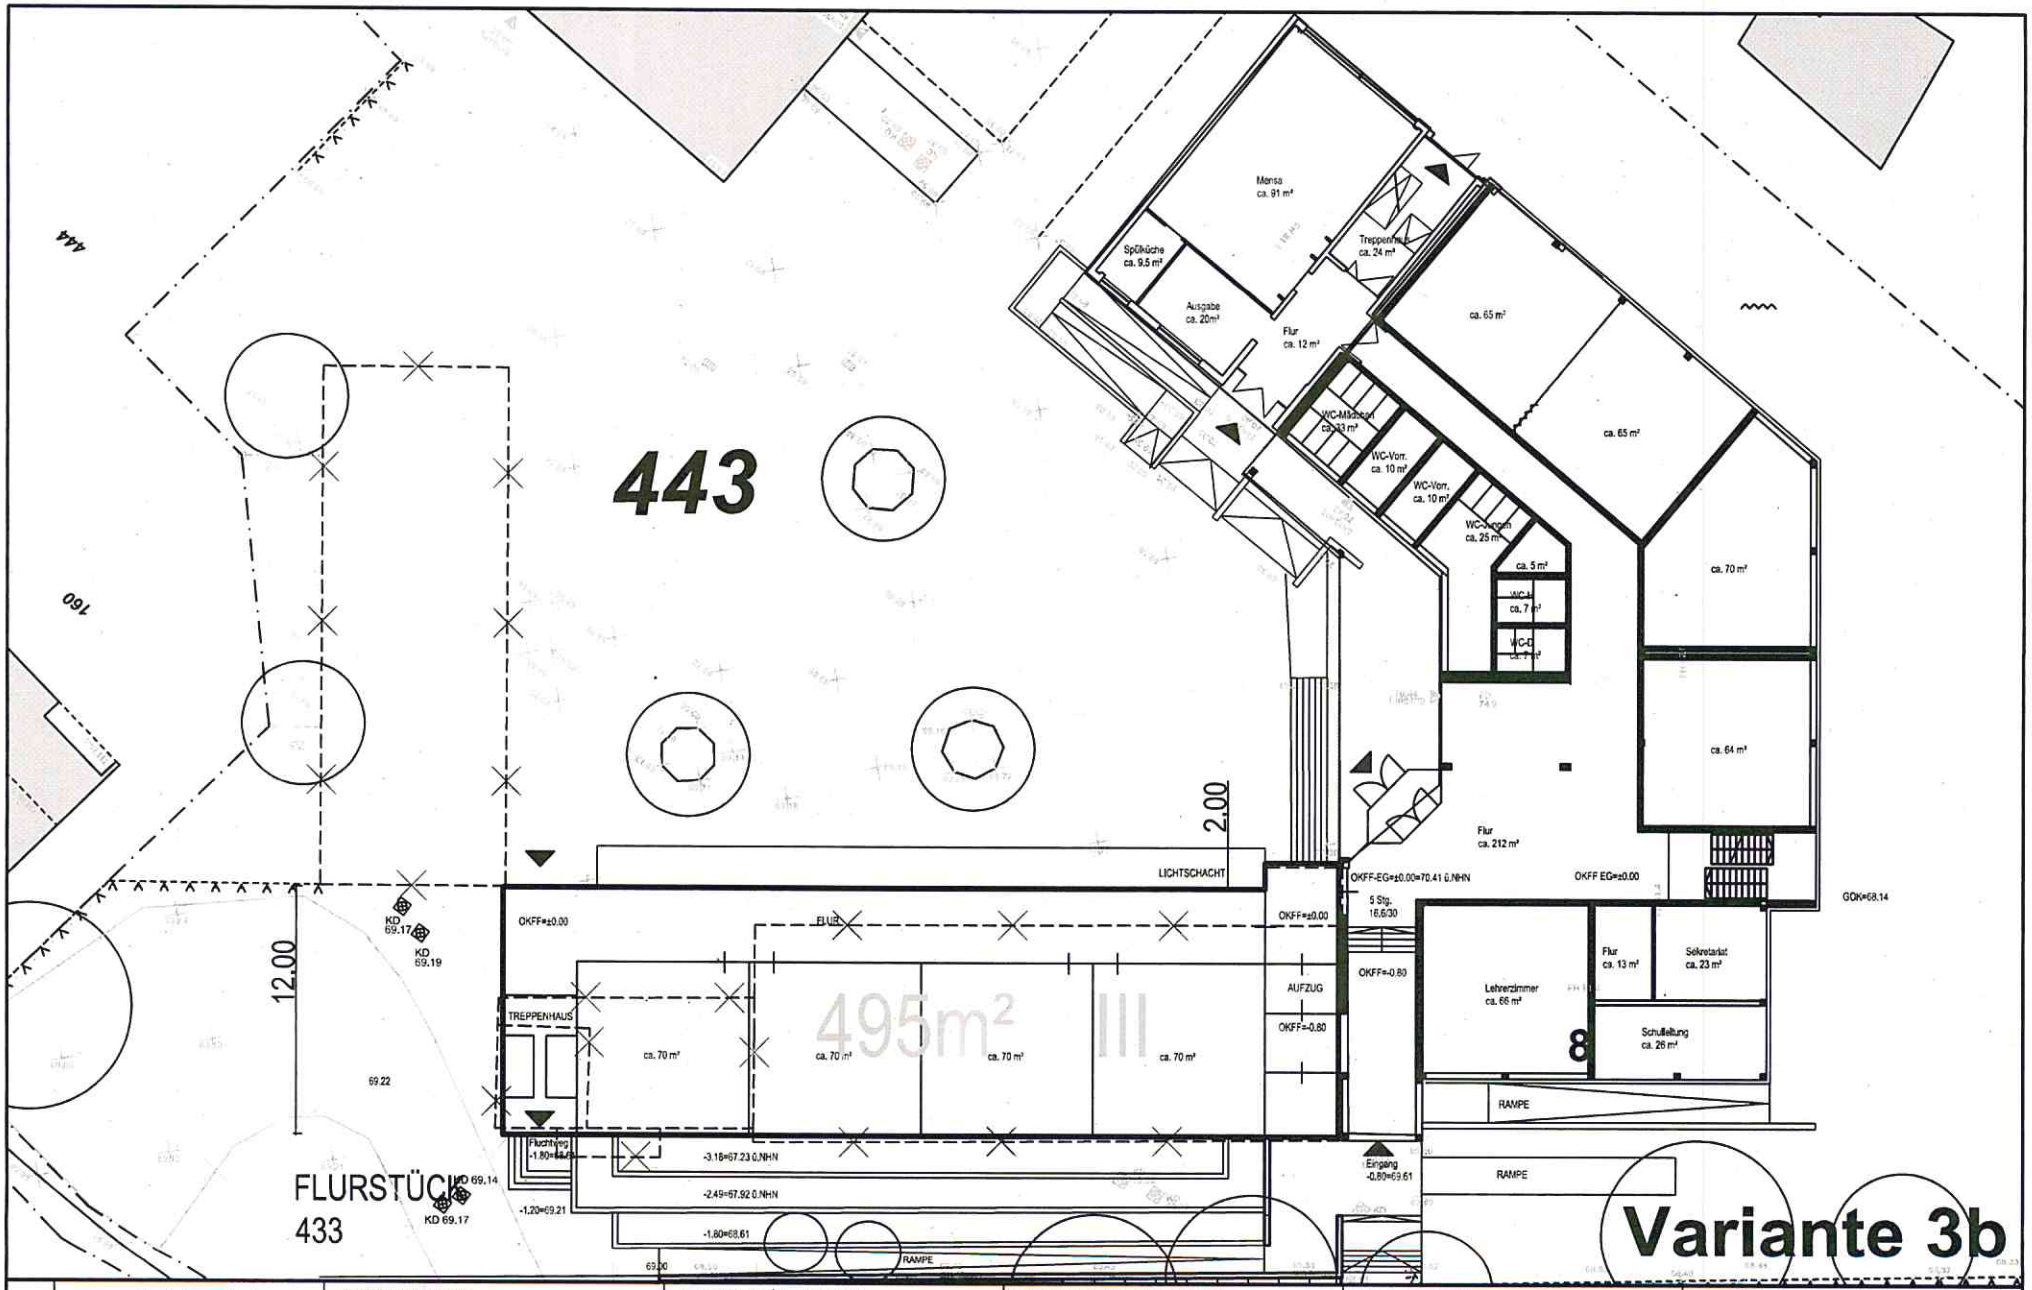

Variante 3b

büro architektur streit haus sülz 2 53797 lohmar t 02246 9110250 f 02246 9110251	3 Geschossiges Gebäude BGF UG: ca. 495m² + 30m² BGF EG: ca. 495m² BGF OG: ca. 495m² + 45m² BGF GES: ca. 1485m² + 75m² ~1.560m²	PLANVORLAGEN AMTLICHER LAGEPLAN VERMESSUNGSBÜRO DIPL.-ING. THOMAS KRIEGER ÖFFENTL. BEST. VERM. ING. WILHELMSTR. 13 51643 GUMMERSBACH	BAUHERR STADT LOHMAR AMT FÜR IMMOBILIENWIRTSCHAFT UND WIRTSCHAFTFÖRDERUNG HAUPTSTR. 27-29 53797 LOHMAR PROJEKT GRUNDSCHULE DONRATH SCHULSTR.8 53797 LOHMAR UNTERSUCHUNG LAGE UND MÖGLICHES VOLUMEN EINES NEUEN ANBAUS	MASSSTAB 1:250 PHASE UNTERSUCHUNG ERSTELLT 14.08.2017 LETZTE ÄNDERUNG 31.08.2017	PLAN **ERDGESCHOSS** **Variante 3b - 1 Gebäude** **3 Geschosse** PLANKENNZEICHNUNG GEZ. UN PROJ.-NR. INDEX BLATT 2

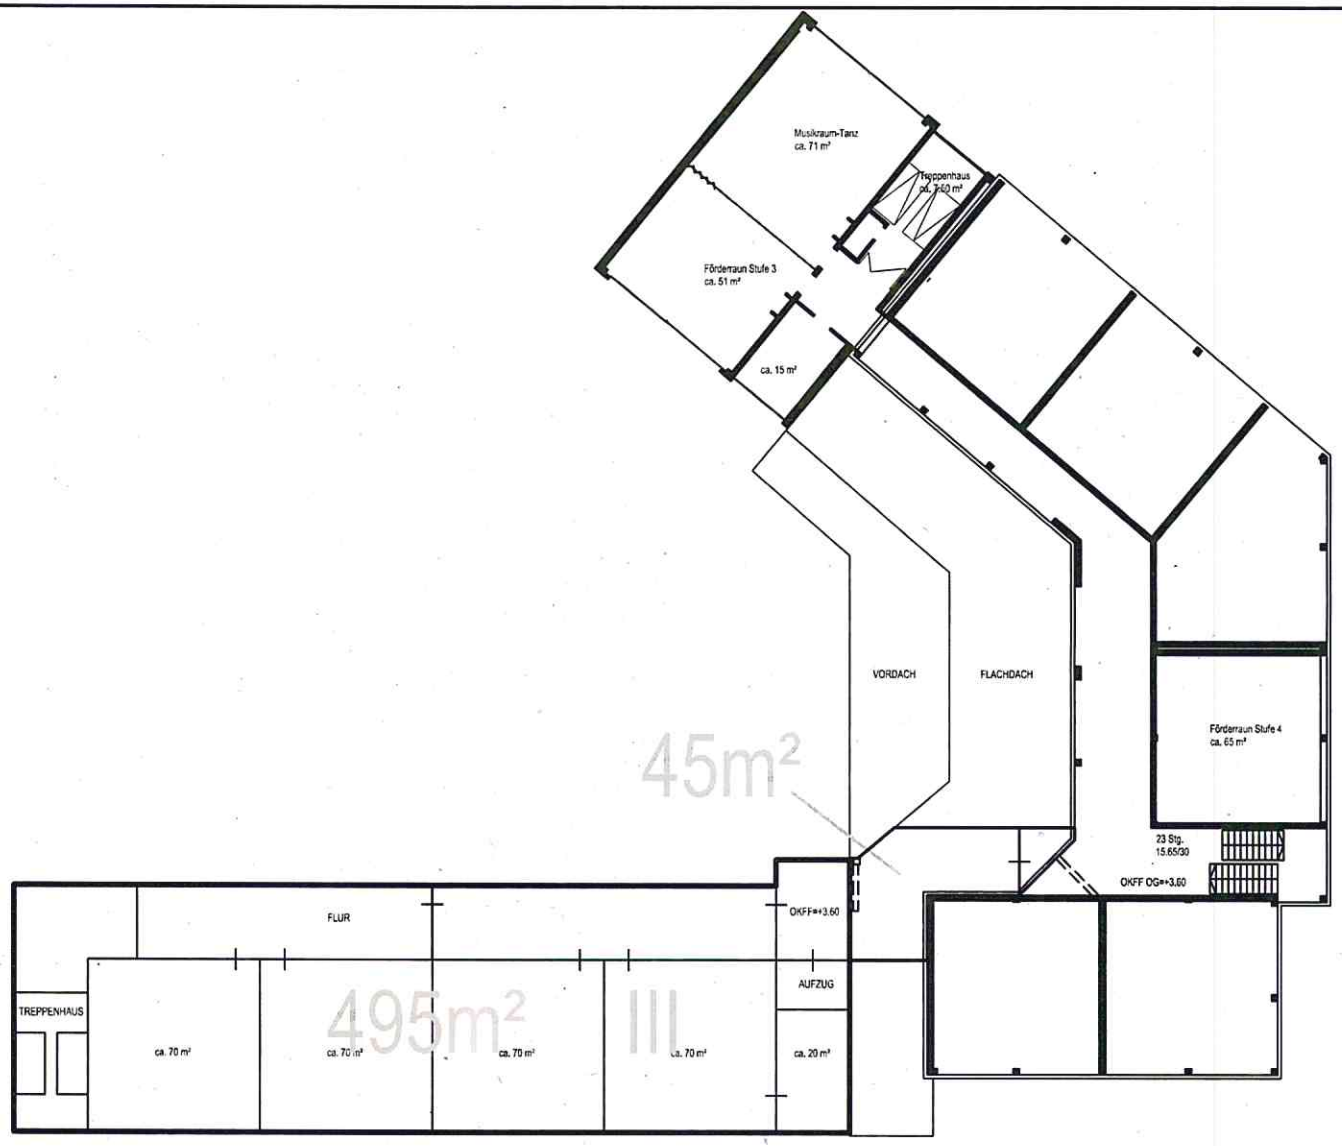

Variante 3b

architektur
büro streit
haus sülz 2
53797 lohmar
t 02246 9110250
f 02246 9110251

3 Geschossiges Gebäude
BGF UG: ca. 495m² + 30m²
BGF EG: ca. 495m²
BGF OG: ca. 495m² + 45m²
BGF GES: ca. 1485m² + 75m² ~1.560m²

PLANVORLAGEN

AMTLICHER LAGEPLAN
VERMESSUNGSBÜRO
DIPL.-ING. THOMAS KRIEGER
ÖFFENTL. BEST. VERM. ING.
WILHELMSTR. 13
51643 GUMMERSBACH

BAUHERR STADT LOHMAR
AMT FÜR IMMOBILIENWIRTSCHAFT
UND WIRTSCHAFTFÖRDERUNG
HAUPTSTR. 27-29
53797 LOHMAR

PROJEKT GRUNDSCHULE DONRATH
SCHULSTR.8
53797 LOHMAR
UNTERSUCHUNG LAGE UND
MÖGLICHES VOLUMEN
EINES NEUEN ANBAUS


MASSSTAB 1:250

PHASE UNTERSUCHUNG

ERSTELLT	LETZTE ÄNDERUNG
14.08.2017	31.08.2017


PLAN **OBERGESCHOSS**
Variante 3b - 1 Gebäude
3 Geschosse


PLANKENNZEICHNUNG		INDEX
GEZ.	PROJ.-NR.	BLATT
UN		3

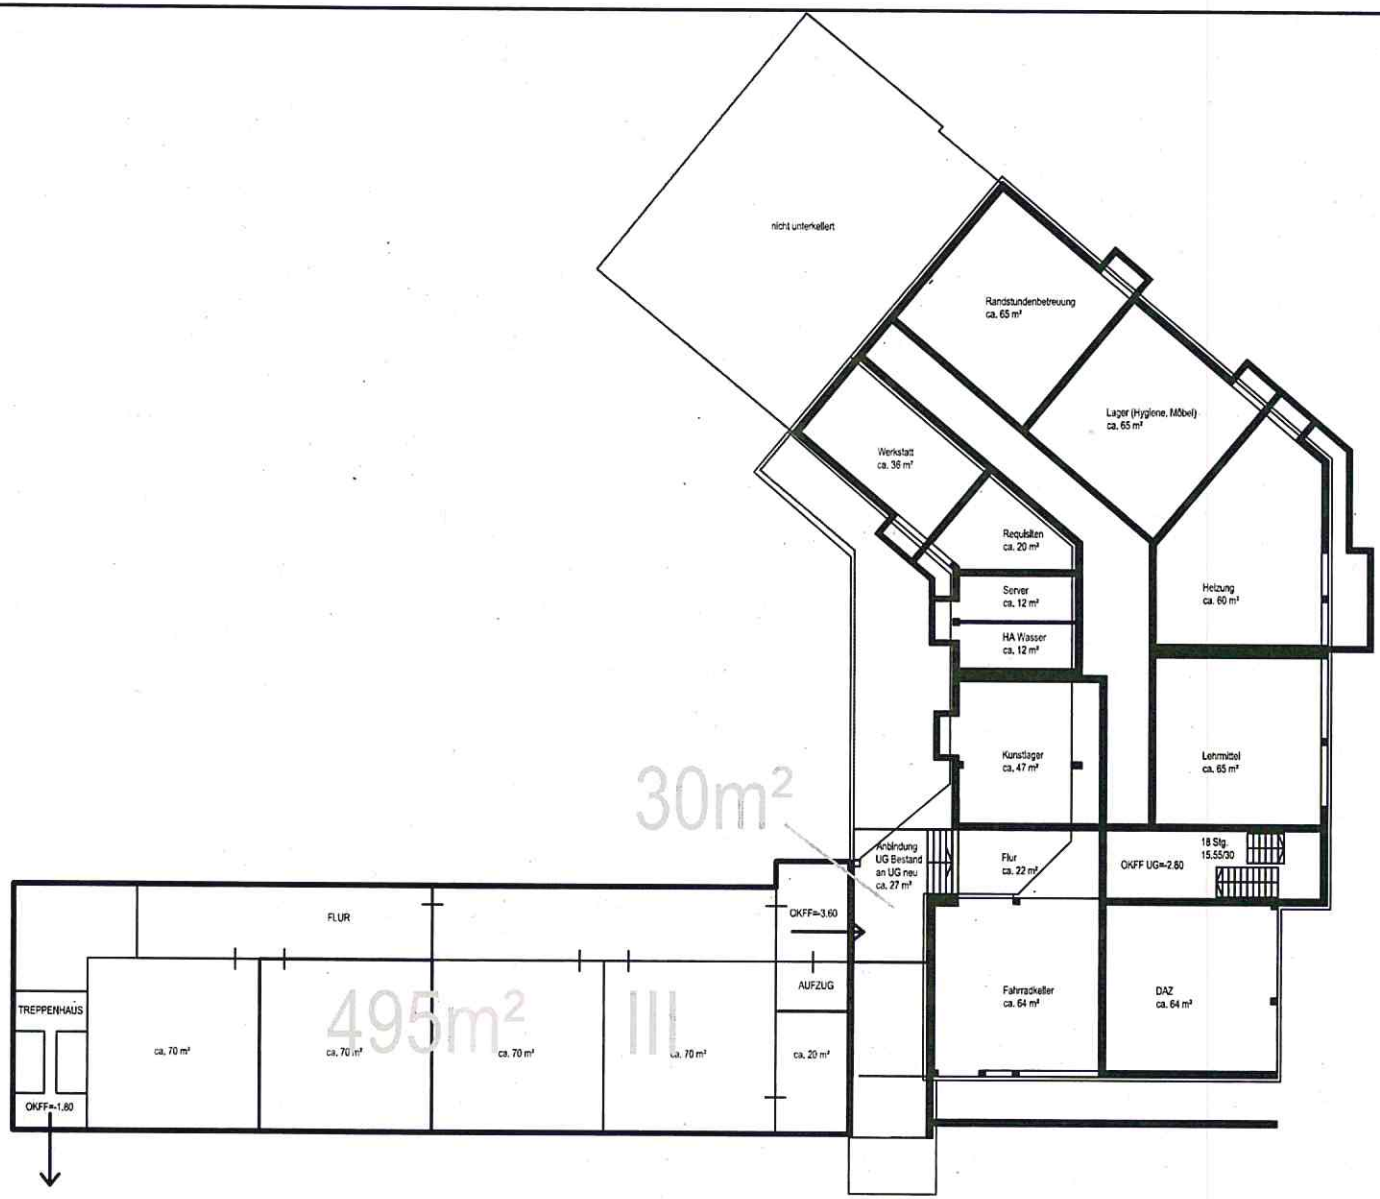

Variante 3b


büro architektur streit haus sülz 2 53797 lohmar t 02246 9110250 f 02246 9110251	3 Geschossiges Gebäude BGF UG: ca. 495m² + 30m² BGF EG: ca. 495m² BGF OG: ca. 495m² + 45m² BGF GES: ca. 1485m² + 75m² ~1.560m²	PLANVORLAGEN AMTLICHER LAGEPLAN VERMESSUNGSBÜRO DIPL.-ING. THOMAS KRIEGER ÖFFENTL. BEST. VERM. ING. WILHELMSTR. 13 51643 GUMMERSBACH	BAUHERR STADT LOHMAR AMT FÜR IMMOBILIENWIRTSCHAFT UND WIRTSCHAFTFÖRDERUNG HAUPTSTR. 27-29 53797 LOHMAR PROJEKT GRUNDSCHULE DONRATH SCHULSTR.8 53797 LOHMAR UNTERSUCHUNG LAGE UND MÖGLICHES VOLUMEN EINES NEUEN ANBAUS	MASSSTAB 1:250 PHASE UNTERSUCHUNG ERSTELLT 14.08.2017 LETZTE ÄNDERUNG 31.08.2017	PLAN **UNTERGESCHOSS** **Variante 3b - 1 Gebäude** **3 Geschosse** PLANKENNZEICHNUNG INDEX GEZ. UN PROJ.-NR. BLATT 1

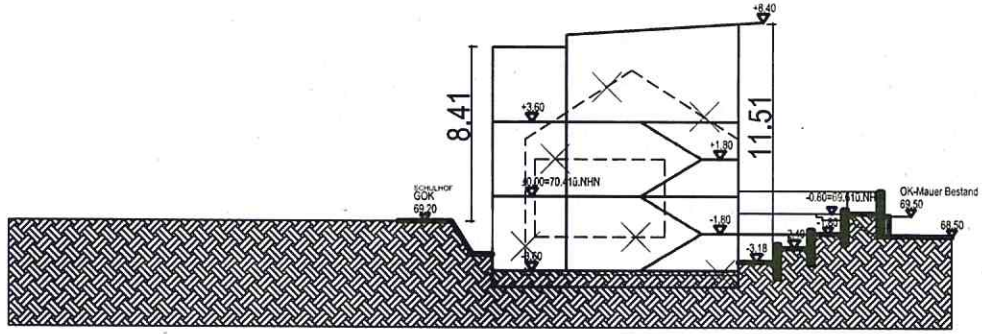

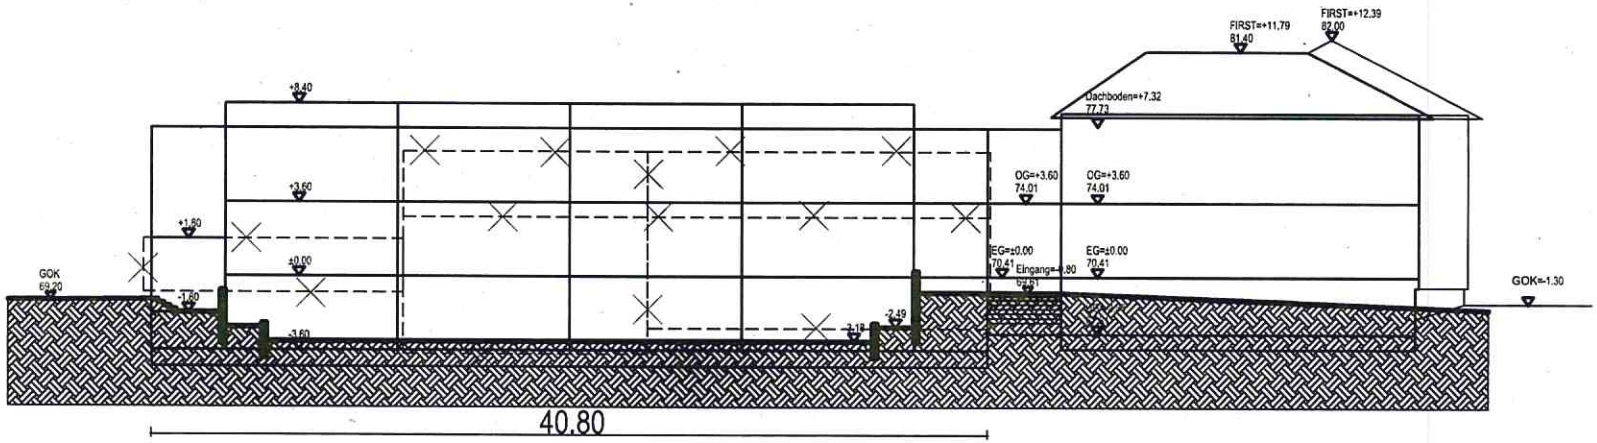


Variante 3b

architektur büro streit haus sülz 2 53797 lohmar t 02246 9110250 f 02246 9110251	3 Geschossiges Gebäude BGF UG: ca. 495m² + 30m² BGF EG: ca. 495m² BGF OG: ca. 495m² + 45m² BGF GES: ca. 1485m² + 75m² ~1.560m²	PLANVORLAGEN AMTLICHER LAGEPLAN VERMESSUNGSBÜRO DIPL.-ING. THOMAS KRIEGER ÖFFENTL. BEST. VERM. ING. WILHELMSTR. 13 51643 GUMMERSBACH	BAUHERR STADT LOHMAR AMT FÜR IMMOBILIENWIRTSCHAFT UND WIRTSCHAFTFÖRDERUNG HAUPTSTR. 27-29 53797 LOHMAR PROJEKT GRUNDSCHULE DONRATH SCHULSTR.8 53797 LOHMAR UNTERSUCHUNG LAGE UND MÖGLICHES VOLUMEN EINES NEUEN ANBAUS	MASSSTAB 1:250 PHASE UNTERSUCHUNG ERSTELLT 14.08.2017 LETZTE ÄNDERUNG 31.08.2017	PLAN **SCHNITTSKIZZE** **Variante 3b - 1 Gebäude** **3 Geschosse** PLANKENNZEICHNUNG INDEX GEZ. UN PROJ.-NR. BLATT 4

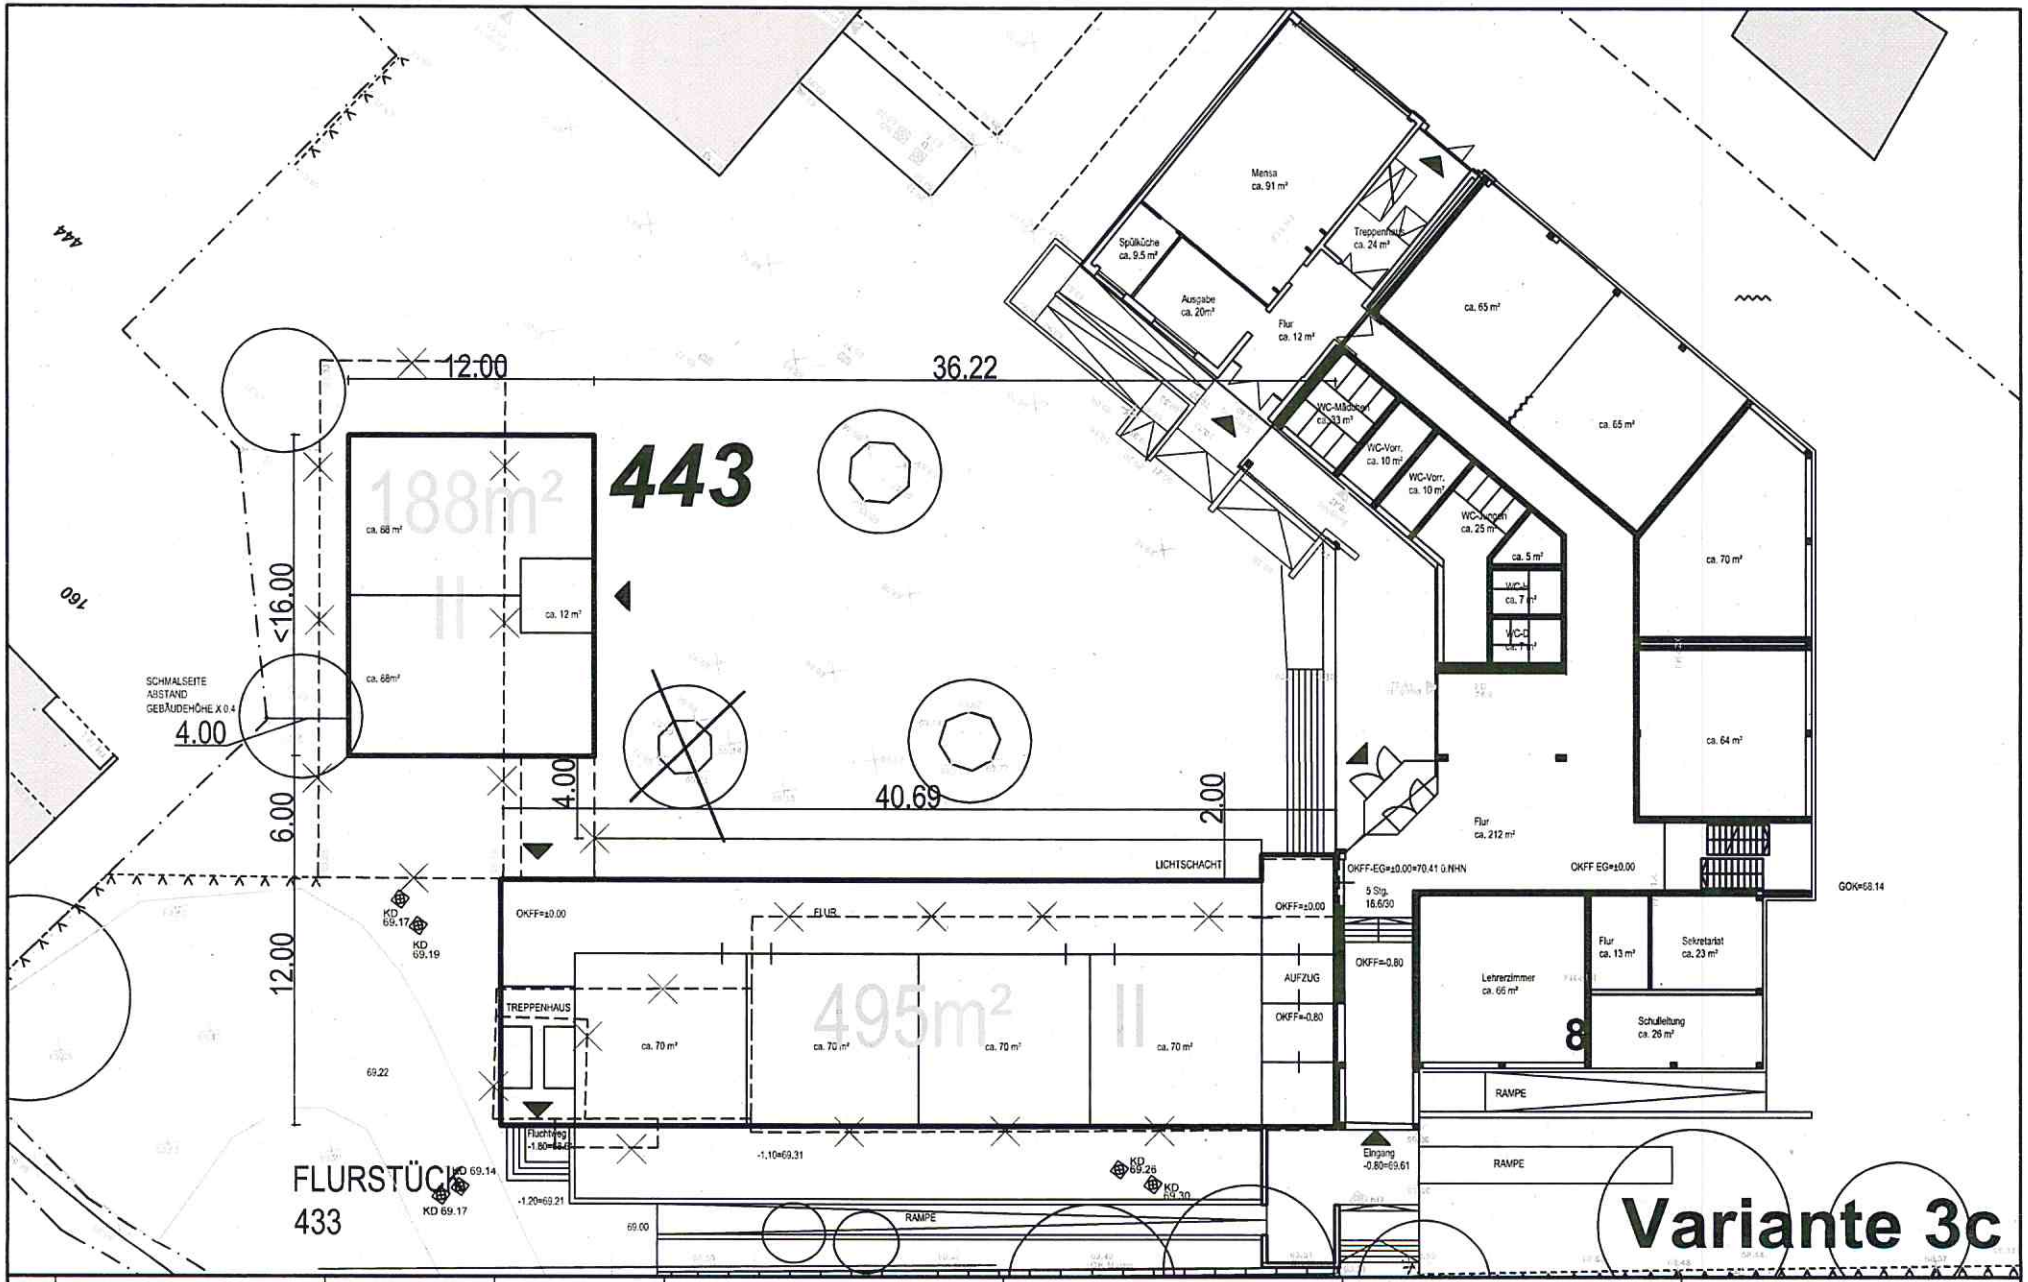

büro	architektur streit haus sülz 2 53797 lohmar t 02246 9110250 f 02246 9110251	2 Geschossiges Gebäude BGF UG: ca. 60m² BGF EG: ca. 495m² BGF OG: ca. 495m² BGF GES: ca.1.050m² 2 Geschossiges Gebäude BGF EG: ca. 188m² BGF OG: ca. 208m² BGF ges.: ca. 396m²	~1.050m² ~400m² 1.450m²	PLANVORLAGEN AMTLICHER LAGEPLAN VERMESSUNGSBÜRO DIPL.-ING. THOMAS KRIEGER ÖFFENTL. BEST. VERM. ING. WILHELMSTR. 13 51643 GUMMERSBACH	BAUHERR STADT LOHMAR AMT FÜR IMMOBILIENWIRTSCHAFT UND WIRTSCHAFTFÖRDERUNG HAUPTSTR. 27-29 53797 LOHMAR PROJEKT GRUNDSCHULE DONRATH SCHULSTR.8 53797 LOHMAR UNTERSUCHUNG LAGE UND MÖGLICHES VOLUMEN EINES NEUEN ANBAUS	MASSSTAB 1:250 PHASE UNTERSUCHUNG ERSTELLT 14.08.2017 LETZTE ÄNDERUNG 31.08.2017	PLAN ERDGESCHOSS Variante 3c - 2 Gebäude 2 Geschosse / 2 Geschoss PLANKENNZEICHNUNG GEZ. UN PROJ.-NR. INDEX BLATT 2

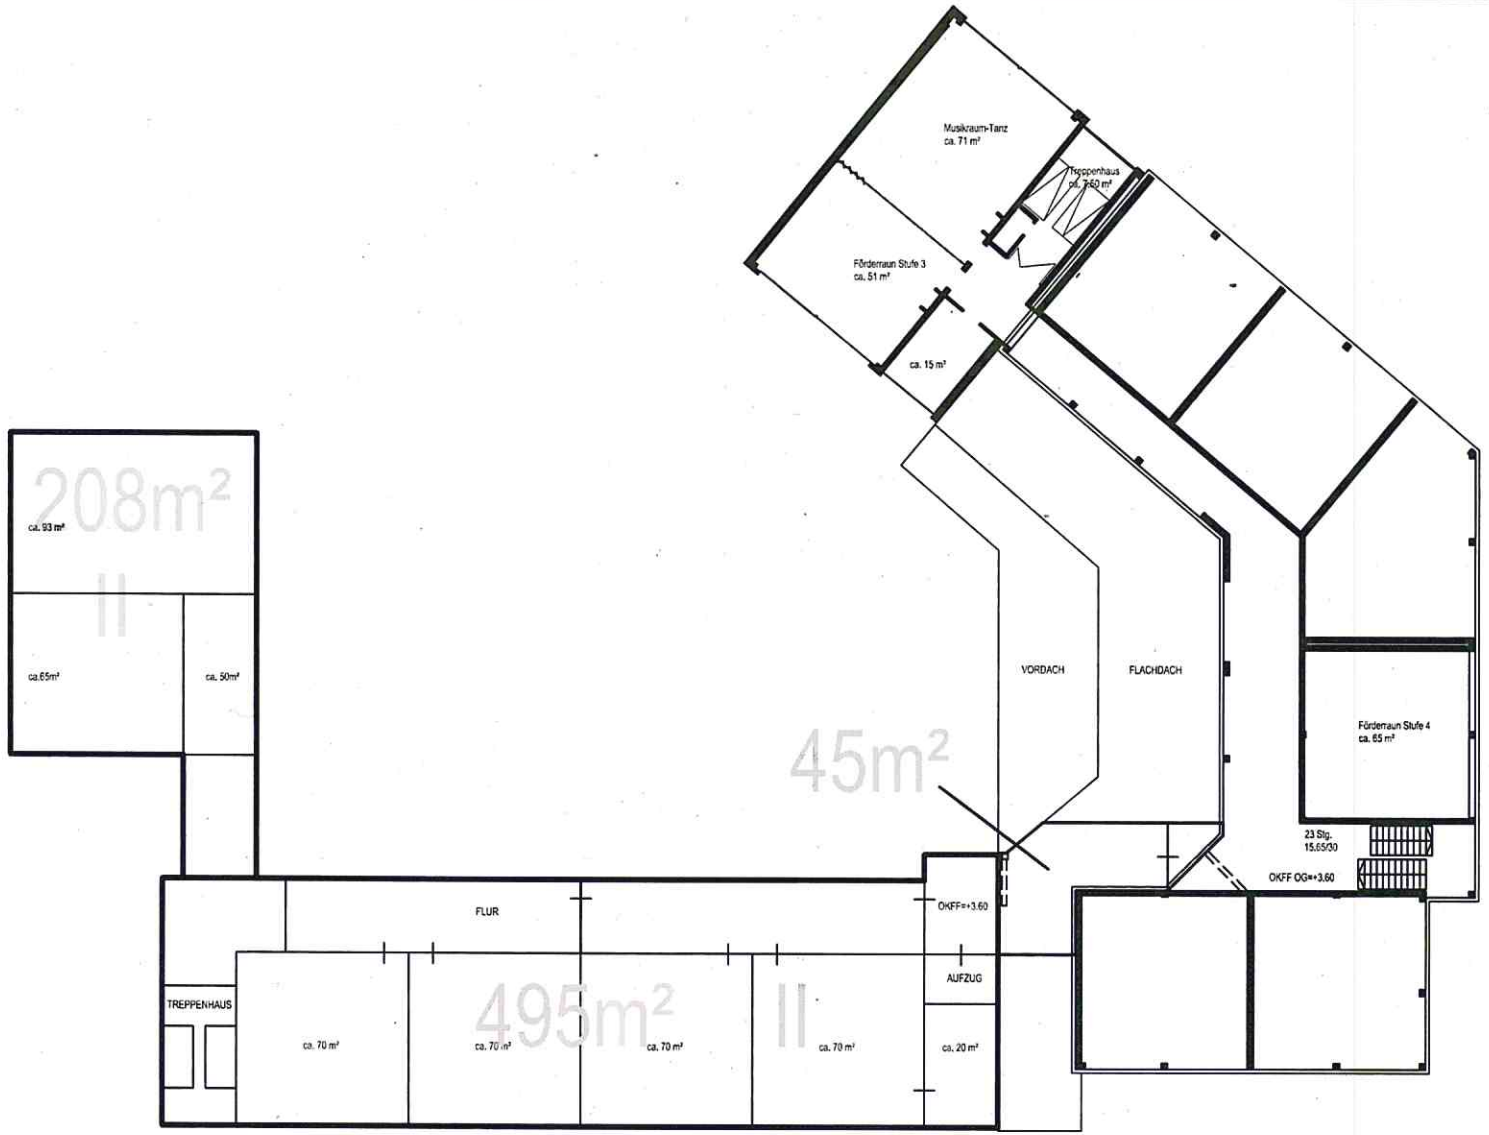

Variante 3c

büro architektur streit
haus sülz 2
53797 lohmar
t 02246 9110250
f 02246 9110251

2 Geschossiges Gebäude BGF UG: ca. 60m² BGF EG: ca. 495m² BGF OG: ca. 495m² BGF GES: ca.1.050m²	~1.050m²	
2 Geschossiges Gebäude BGF EG: ca. 188m² BGF OG: ca. 208m² BGF ges.: ca. 396m²	~400m²	
	1.450m²	

PLANVORLAGEN

AMTLICHER LAGEPLAN
VERMESSUNGSBÜRO
DIPL.-ING. THOMAS KRIEGER
ÖFFENTL. BEST. VERM. ING.
WILHELMSTR. 13
51643 GUMMERSBACH

BAUHERR STADT LOHMAR
AMT FÜR IMMOBILIENWIRTSCHAFT
UND WIRTSCHAFTFÖRDERUNG
HAUPTSTR. 27-29
53797 LOHMAR

PROJEKT GRUNDSCHULE DONRATH
SCHULSTR.8
53797 LOHMAR
UNTERSUCHUNG LAGE UND
MÖGLICHES VOLUMEN
EINES NEUEN ANBAUS

MASSSTAB 1:250

PHASE UNTERSUCHUNG

ERSTELLT 14.08.2017

LETZTE ÄNDERUNG 31.08.2017

PLAN **OBERGESCHOSS**
Variante 3c - 2 Gebäude
2 Geschosse / 2 Geschoss


PLANKENNZEICHNUNG

INDEX

GEZ. UN

PROJ.-NR.

BLATT 3

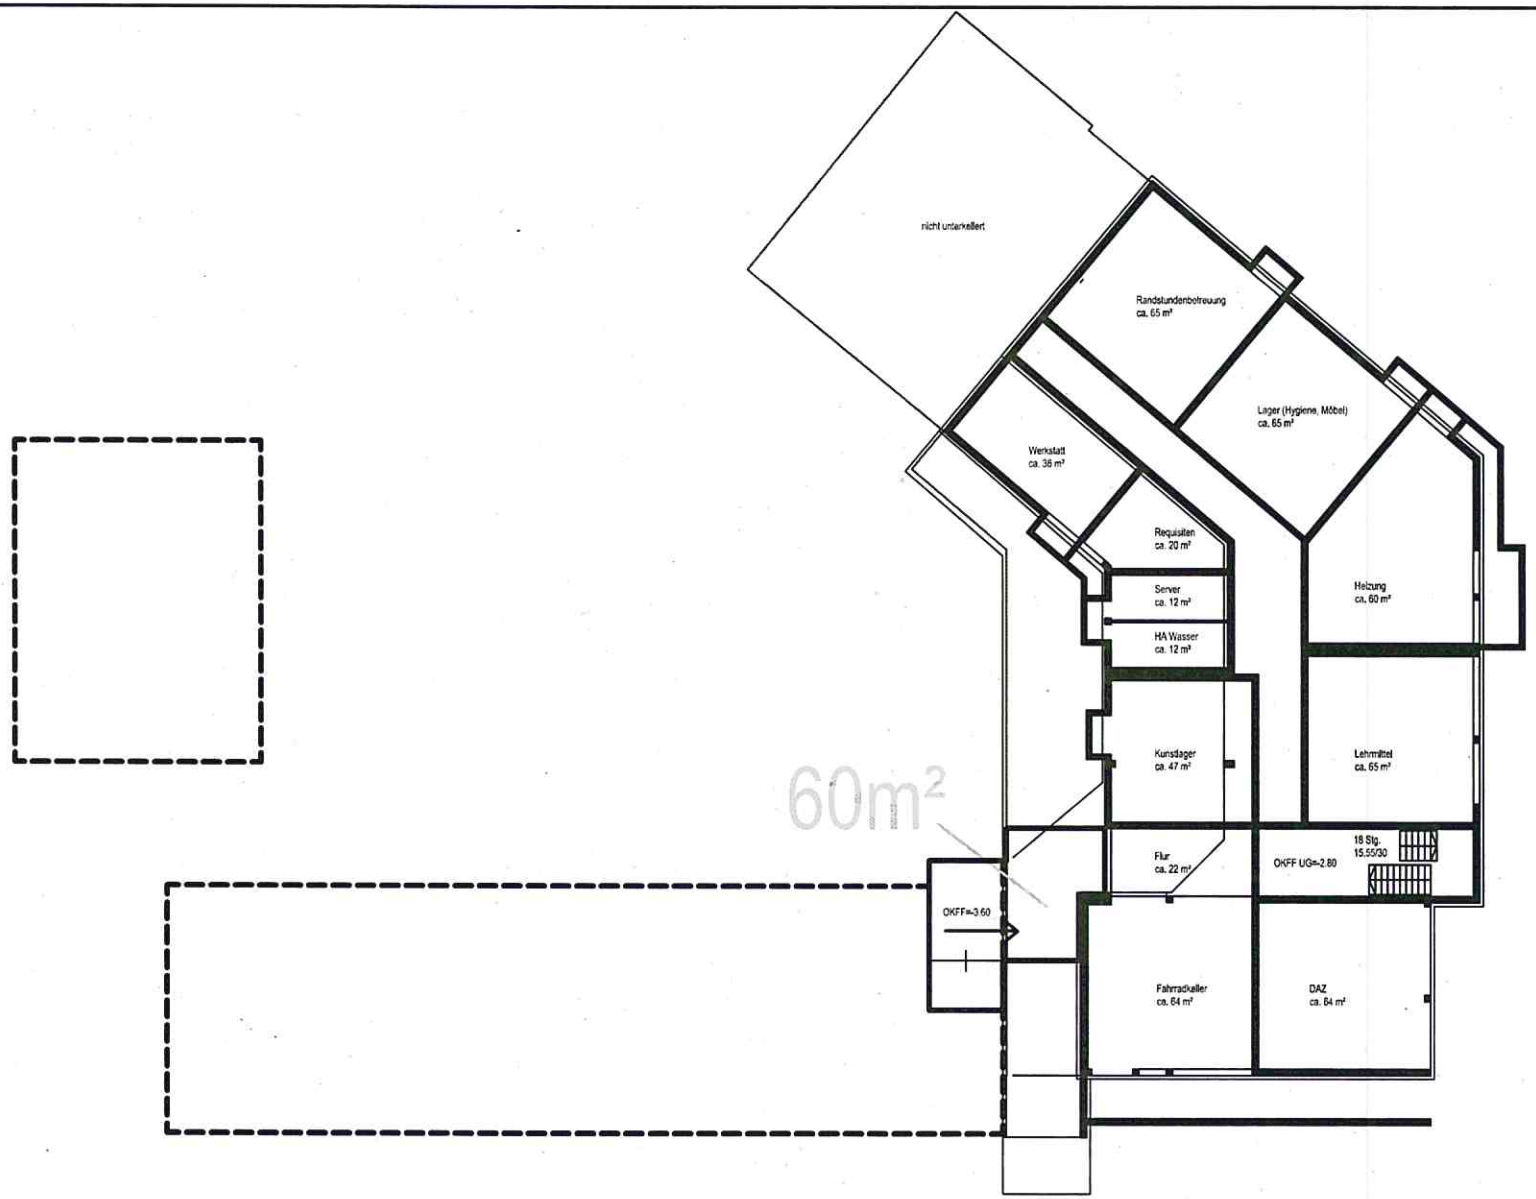

Variante 3c

büro architektur streit
haus sülz 2
53797 lohmar
t 02246 9110250
f 02246 9110251

2 Geschossiges Gebäude BGF UG: ca. 60m² BGF EG: ca. 495m² BGF OG: ca. 495m² BGF GES: ca.1.050m²	~1.050m²
2 Geschossiges Gebäude BGF EG: ca. 188m² BGF OG: ca. 208m² BGF ges.: ca. 396m²	~400m²
	1.450m²

PLANVORLAGEN

AMTLICHER LAGEPLAN
VERMESSUNGSBÜRO
DIPL.-ING. THOMAS KRIEGER
ÖFFENTL. BEST. VERM. ING.
WILHELMSTR. 13
51643 GUMMERSBACH

BAUHERR STADT LOHMAR
AMT FÜR IMMOBILIENWIRTSCHAFT
UND WIRTSCHAFTFÖRDERUNG
HAUPTSTR. 27-29
53797 LOHMAR

PROJEKT GRUNDSCHULE DONRATH
SCHULSTR.8
53797 LOHMAR
UNTERSUCHUNG LAGE UND
MÖGLICHES VOLUMEN
EINES NEUEN ANBAUS


MASSSTAB 1:250


PHASE UNTERSUCHUNG

ERSTELLT	LETZTE ÄNDERUNG
14.08.2017	31.08.2017

PLAN **UNTERGESCHOSS**
Variante 3c - 2 Gebäude
2 Geschosse / 2 Geschoss


PLANKENNZEICHNUNG		INDEX
GEZ.	PROJ.-NR.	BLATT
UN		1

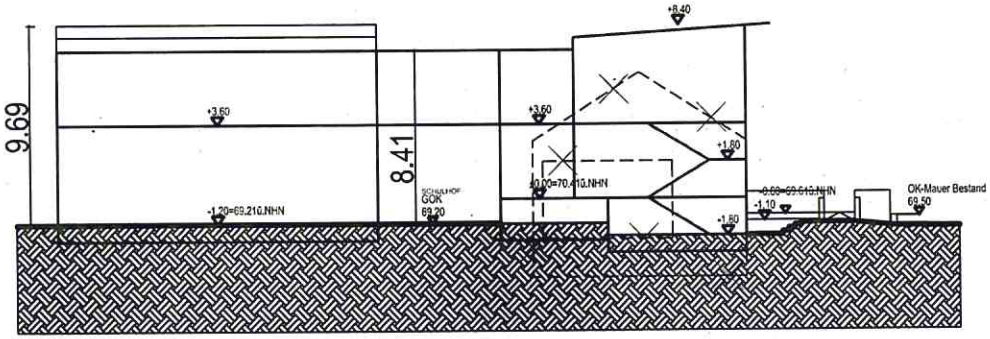

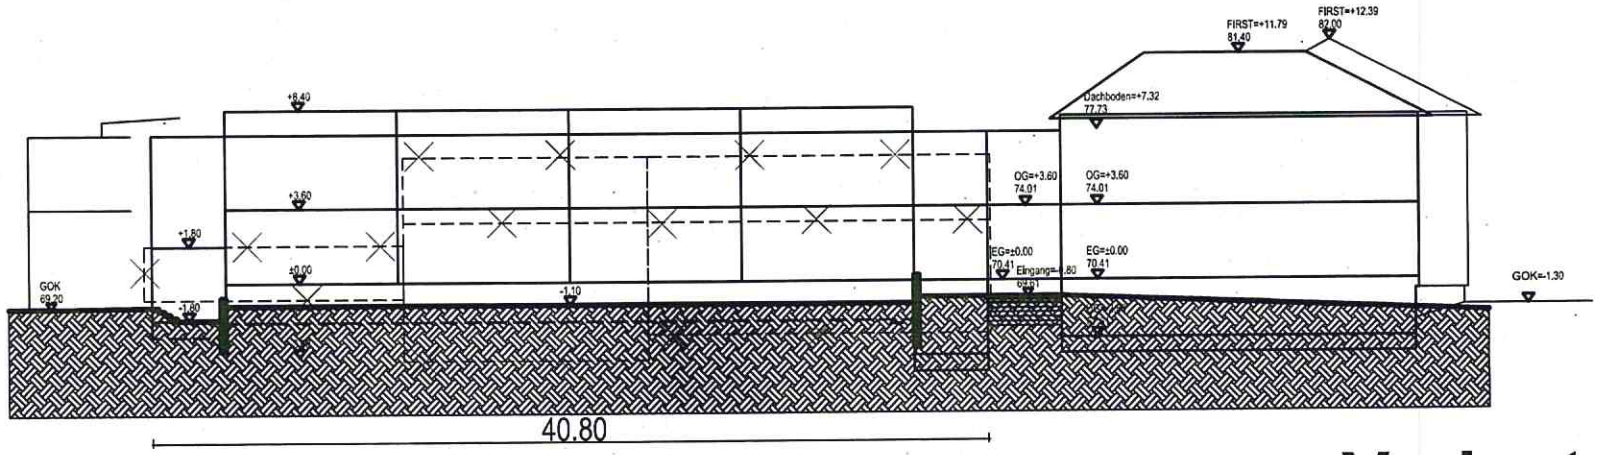


Variante 3c

büro architektur streit haus sülz 2 53797 lohmar t 02246 9110250 f 02246 9110251	2 Geschossiges Gebäude BGF UG: ca. 60m² BGF EG: ca. 495m² BGF OG: ca. 495m² BGF GES: ca.1.050m²	~1.050m²	PLANVORLAGEN AMTLICHER LAGEPLAN VERMESSUNGSBÜRO DIPL.-ING. THOMAS KRIEGER ÖFFENTL. BEST. VERM. ING. WILHELMSTR. 13 51643 GUMMERSBACH	BAUHERR STADT LOHMAR AMT FÜR IMMOBILIENWIRTSCHAFT UND WIRTSCHAFTFÖRDERUNG HAUPTSTR. 27-29 53797 LOHMAR	MASSSTAB 1:250	PLAN **SCHNITTSKIZZE** **Variante 3c - 2 Gebäude** **2 Geschosse / 2 Geschoss**	
	2 Geschossiges Gebäude BGF EG: ca. 188m² BGF OG: ca. 208m² BGF ges.: ca. 396m²	~400m²		PROJEKT GRUNDSCHULE DONRATH SCHULSTR.8 53797 LOHMAR UNTERSUCHUNG LAGE UND MÖGLICHES VOLUMEN EINES NEUEN ANBAUS	PHASE UNTERSUCHUNG	PLANKENNZEICHNUNG	INDEX
		1.450m²			ERSTELLT 14.08.2017 / LETZTE ÄNDERUNG 31.08.2017	GEZ. UN / PROJ.-NR.	BLATT 4

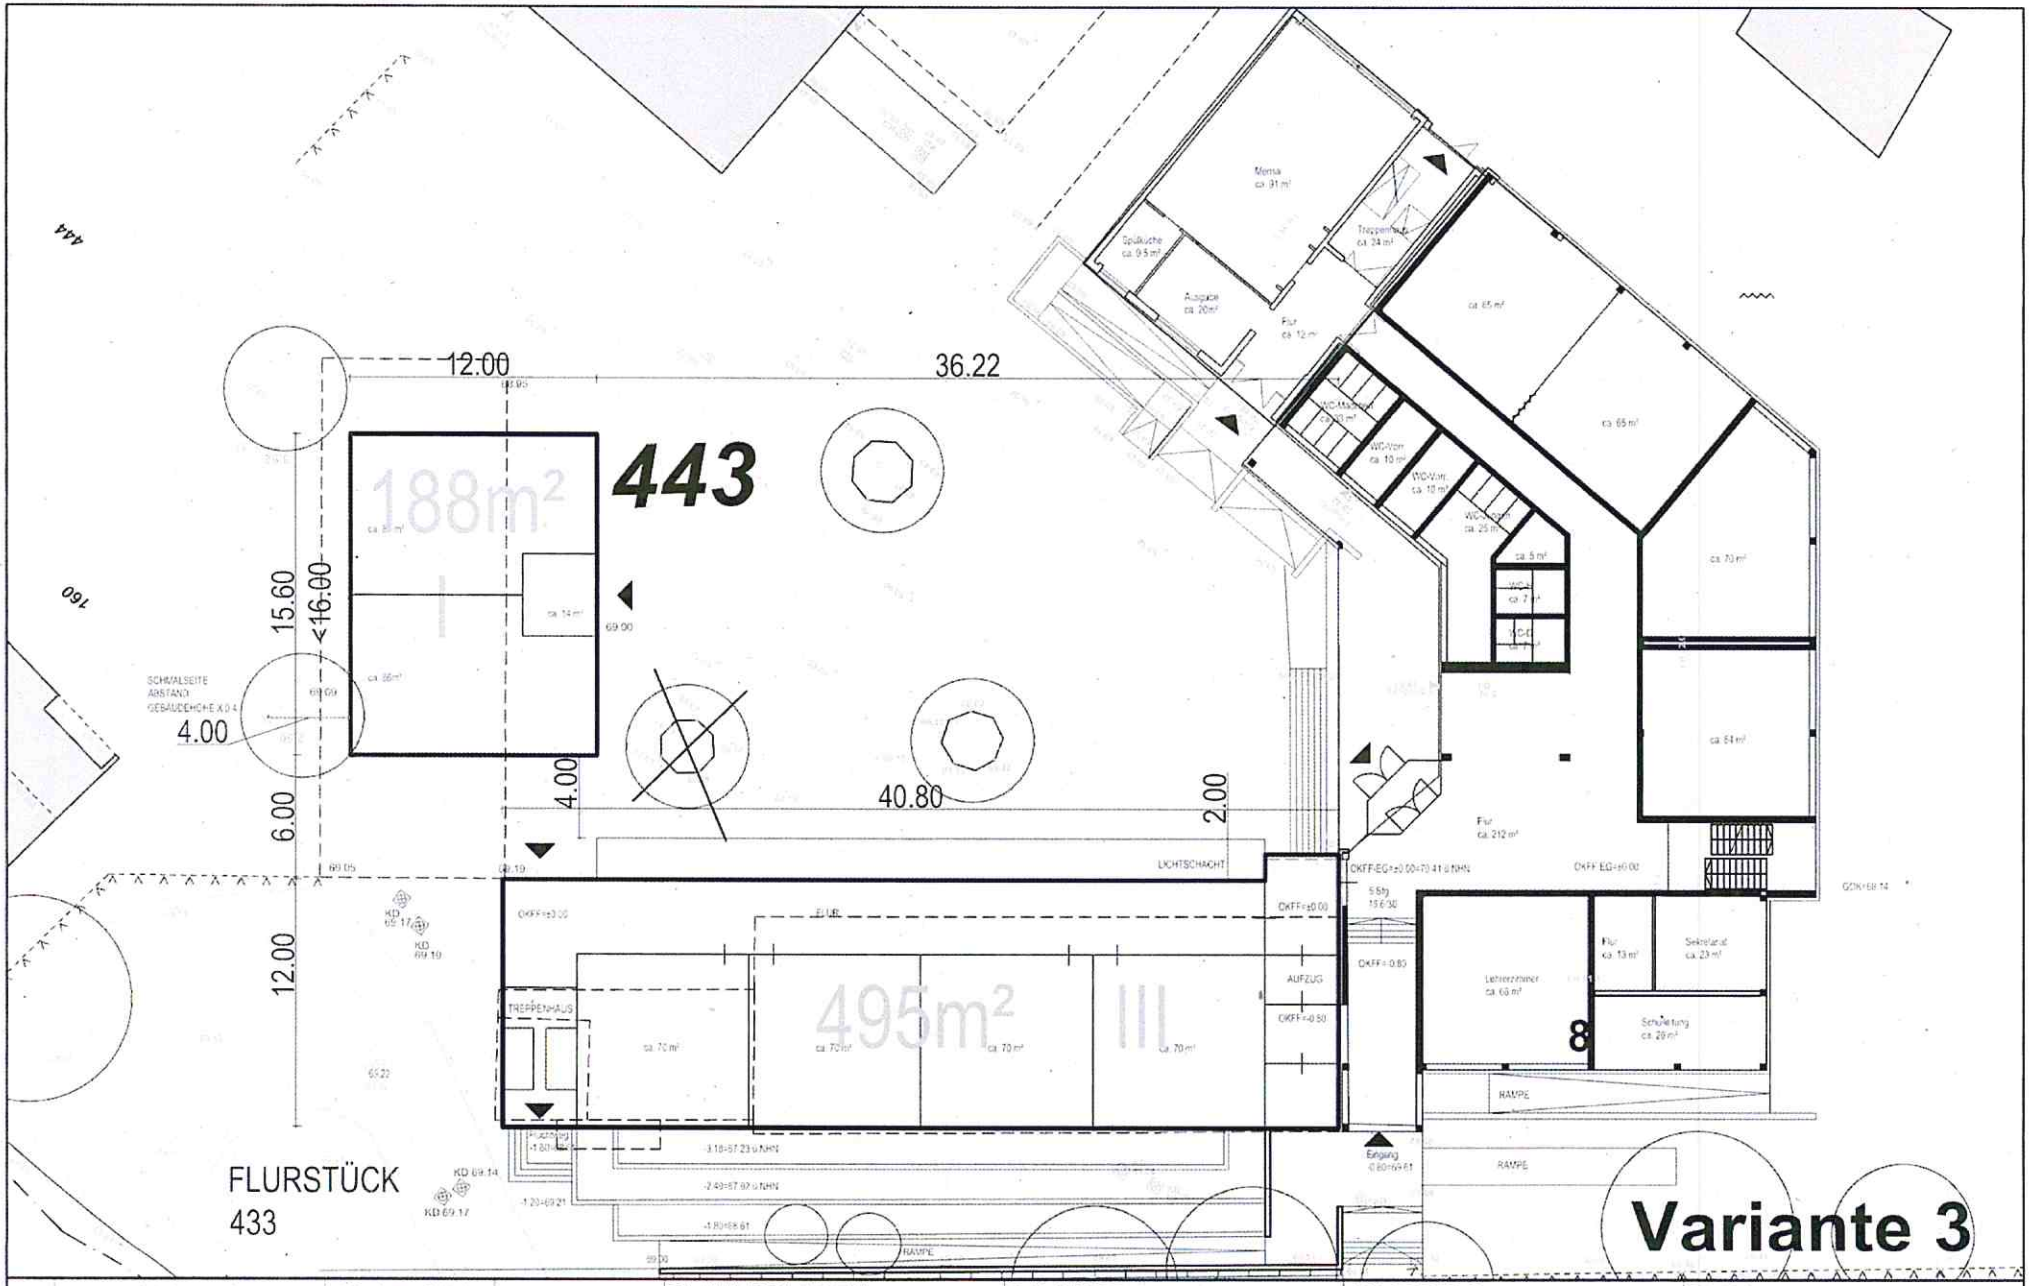


büro architektur streit haus sulz 2 53797 lohmar t 02246 9110250 f 02246 9110251	3 Geschossiges Gebäude BGF UG ca. 495m² + 30m² BGF EG ca. 495m² BGF OG ca. 495m² + 45m² BGF OES ca. 1485m² + 75m² ~1.560m² 2 Geschossiges Gebäude BGF UG --- BGF EG ca. 188m² BGF OG ca. 208m² BGF ges. ca. 396m² ~400m² 1960m²	PLANVORLAGEN AMTLICHER LAGEPLAN VERMESSUNGSBÜRO DIPL.-ING. THOMAS KRIEGER ÖFFENTL. BEST. VERM. ING. WILHELMSTR. 13 51643 GUMMERSBACH	BAUHERR STADT LOHMAR AMT FÜR IMMOBILIENWIRTSCHAFT UND WIRTSCHAFTFÖRDERUNG HAUPTSTR. 27-29 53797 LOHMAR PROJEKT GRUNDSCHULE DONRATH SCHULSTR. 8 53797 LOHMAR UNTERSUCHUNG LAGE UND MÖGLICHES VOLUMEN EINES NEUEN ANBAUS	MASSSTAB 1:250 PHASE UNTERSUCHUNG ERSTELLT 14.08.2017 LETZTE ÄNDERUNG 31.08.2017	PLAN **ERDGESCHOSS** **Variante 3 - 2 Gebäude** **3 Geschosse / 2 Geschosse** PLANKENNZEICHNUNG GEZ. UN PROJ. NR. INDEX BLATT 2

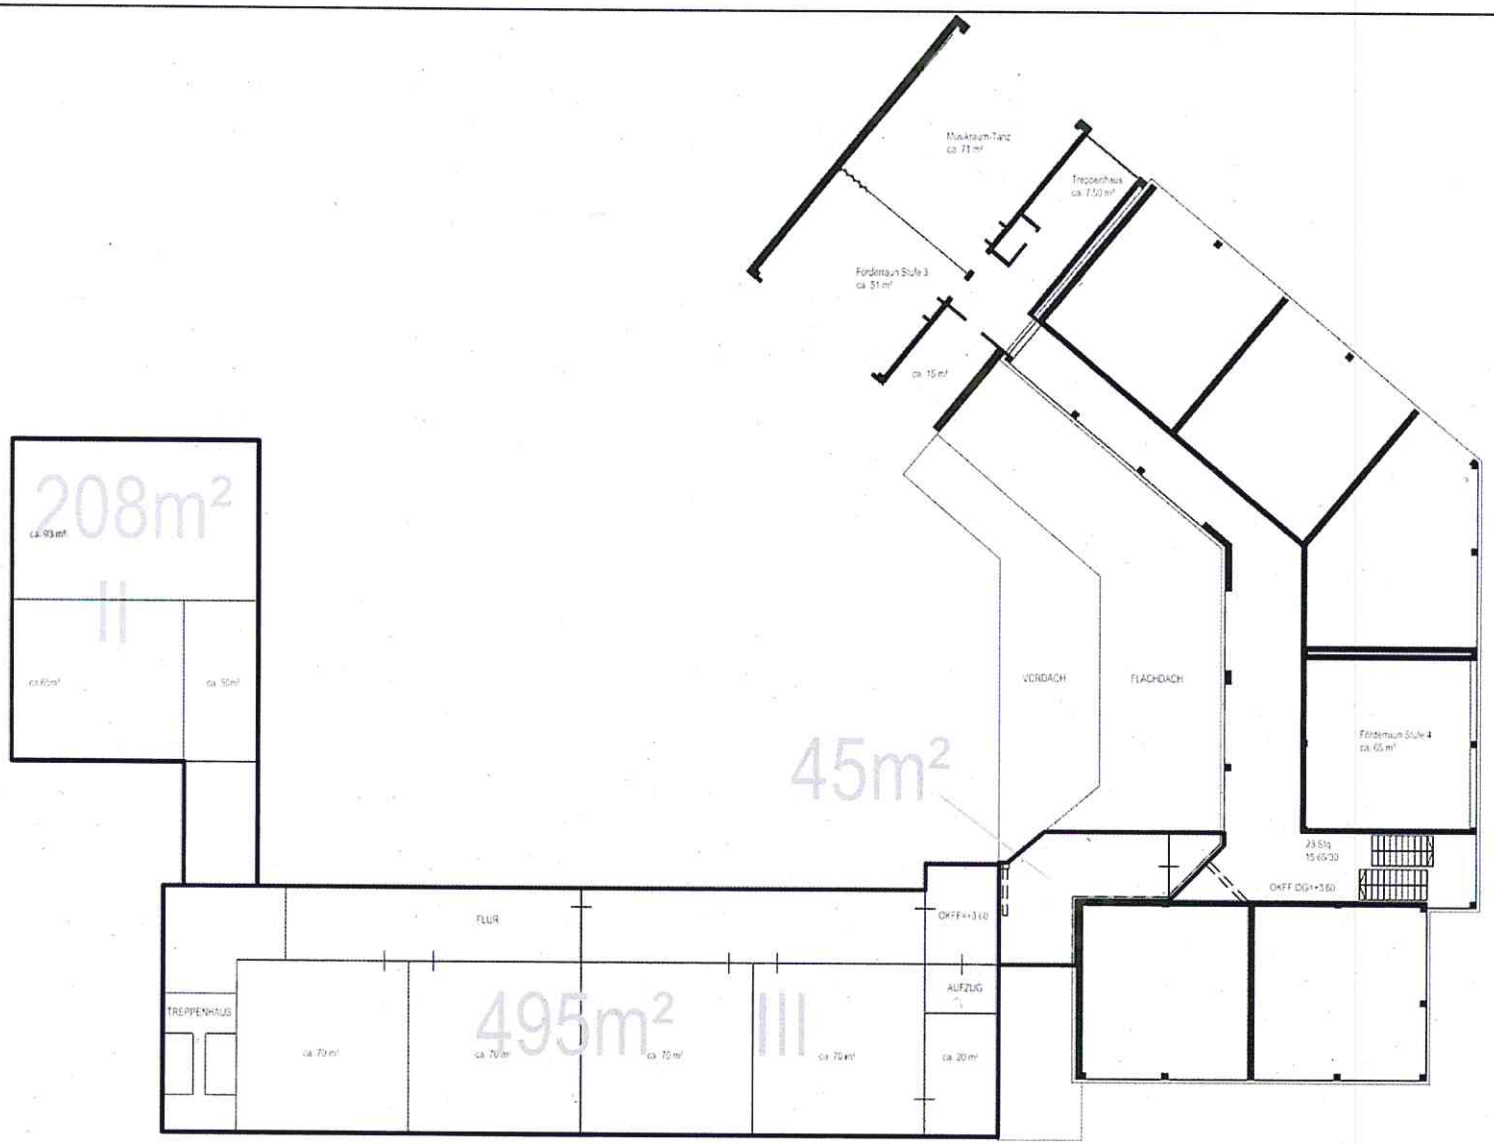

Variante 3

büro	architektur streit naus sulz 2 53797 lohmar t 02246 9110250 f 02246 9110251	3 Geschossiges Gebäude BGF UG: ca. 495m² + 30m² BGF EG: ca. 495m² BGF OG: ca. 495m² + 45m² BGF GES: ca. 1485m² + 75m² ~1.560m² 2 Geschossiges Gebäude BGF UG: ---------- BGF EG: ca. 188m² BGF OG: ca. 208m² BGF ges.: ca. 396m² ~400m² 1960m²	PLANVORLAGEN AMTLICHER LAGEPLAN VERMESSUNGSBÜRO DIPL.-ING. THOMAS KRIEGER ÖFFENTL. BEST. VERM. ING WILHELMSTR. 13 51643 GUMMERSBACH	BAUHERR STADT LOHMAR AMT FÜR IMMOBILIENWIRTSCHAFT UND WIRTSCHAFTFÖRDERUNG HAUPTSTR. 27-29 53797 LOHMAR PROJEKT GRUNDSCHULE DONRATH SCHULSTR 8 53797 LOHMAR UNTERSUCHUNG LAGE UND MÖGLICHES VOLUMEN EINES NEUEN ANBAUS	MASSSTAB 1:250 PHASE UNTERSUCHUNG ERSTELLT 14.08.2017 LETZTE ÄNDERUNG 31.08.2017	PLAN **OBERGESCHOSS** **Variante 3 - 2 Gebäude** **3 Geschosse / 2 Geschosse** PLANKENNZEICHNUNG INDEX GEZ. UN PROJ.-NR. BLATT 3

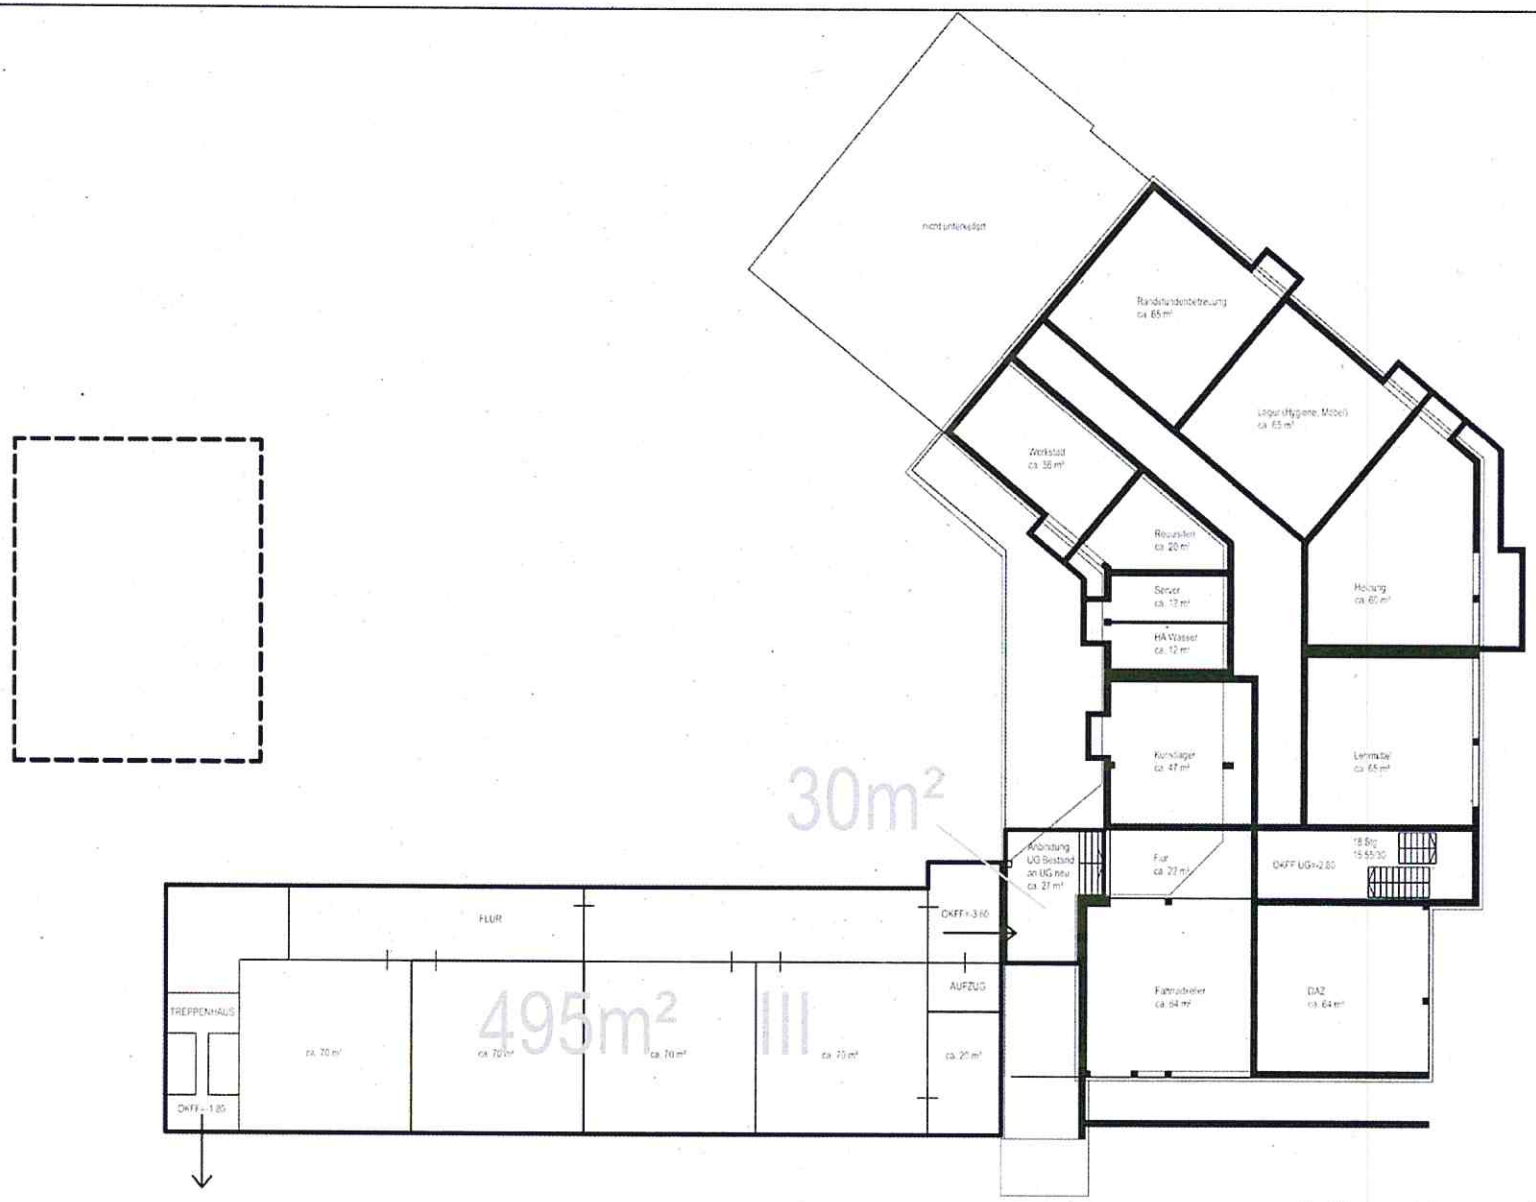

Variante 3

büro architektur streit
haus sulz 2
53797 lohmar
t 02246 9110250
f 02246 9110251

3 Geschossiges Gebäude
BGF UG: ca. 495m² + 30m²
BGF EG: ca. 495m²
BGF OG: ca. 495m² + 45m²
BGF GES: ca. 1485m² + 75m²
≈1.560m²

2 Geschossiges Gebäude
BGF UG: ----------
BGF EG: ca. 188m²
BGF OG: ca. 208m²
BGF ges.: ca. 396m²
≈400m²

1960m²

PLANVORLAGEN

AMTLICHER LAGEPLAN
VERMESSUNGSBÜRO
DIPL.-ING. THOMAS KRIEGER
ÖFFENTL. BEST. VERM. ING.
WILHELMSTR. 13
51643 GUMMERSBACH

BAUHERR STADT LOHMAR
AMT FÜR IMMOBILIENWIRTSCHAFT
UND WIRTSCHAFTFÖRDERUNG
HAUPTSTR. 27-29
53797 LOHMAR

PROJEKT GRUNDSCHULE DONRATH
SCHULSTR 8
53797 LOHMAR
UNTERSUCHUNG LAGE UND
MÖGLICHES VOLUMEN
EINES NEUEN ANBAUS

MASSSTAB 1:250

PHASE UNTERSUCHUNG

ERSTELLT 14.08.2017

LETZTE ÄNDERUNG 31.08.2017

PLAN **UNTERGESCHOSS**
Variante 3 - 2 Gebäude
3 Geschosse / 2 Geschosse


PLANKENNZEICHNUNG


INDEX

GEZ. UN

PROJ. NR

BLATT 1

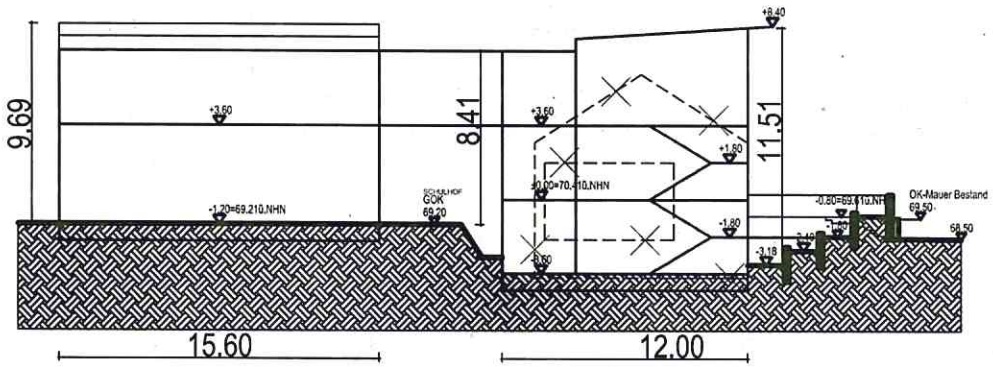

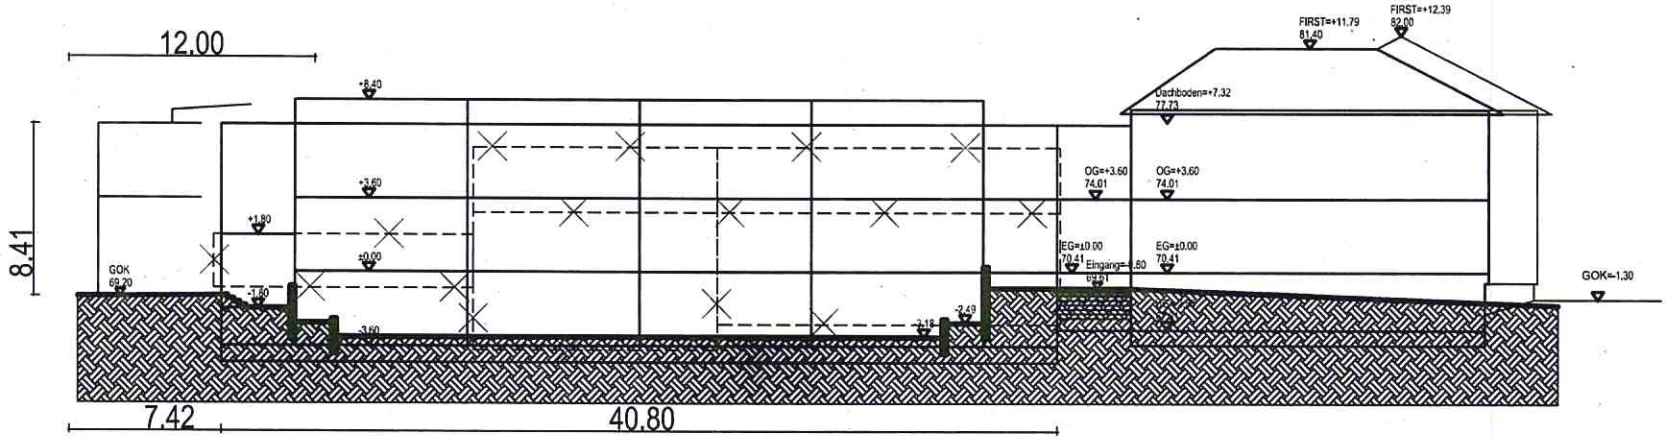

Variante 3

architektur büro streit haus sülz 2 53797 lohmar t 02246 9110250 f 02246 9110251	3 Geschossiges Gebäude BGF UG: ca. 495m² + 30m² BGF EG: ca. 495m² BGF OG: ca. 495m² + 45m² BGF GES: ca. 1485m² + 75m² 2 Geschossiges Gebäude BGF UG: ——— BGF EG: ca. 188m² BGF OG: ca. 208m² BGF ges.: ca. 396m²	~1.560m² ~400m² 1960m²	PLANVORLAGEN AMTLICHER LAGEPLAN VERMESSUNGSBÜRO DIPL.-ING. THOMAS KRIEGER ÖFFENTL. BEST. VERM. ING. WILHELMSTR. 13 51643 GUMMERSBACH	BAUHERR STADT LOHMAR AMT FÜR IMMOBILIENWIRTSCHAFT UND WIRTSCHAFTFÖRDERUNG HAUPTSTR. 27-29 53797 LOHMAR PROJEKT GRUNDSCHULE DONRATH SCHULSTR.8 53797 LOHMAR UNTERSUCHUNG LAGE UND MÖGLICHES VOLUMEN EINES NEUEN ANBAUS	MASSSTAB 1:250 PHASE UNTERSUCHUNG ERSTELLT 14.08.2017 LETZTE ÄNDERUNG 31.08.2017	PLAN **SCHNITTSKIZZE** **Variante 3 - 2 Gebäude** **2 Geschosse / 2 Geschoss** PLANKENNZEICHNUNG INDEX GEZ. UN PROJ.-NR. BLATT 4