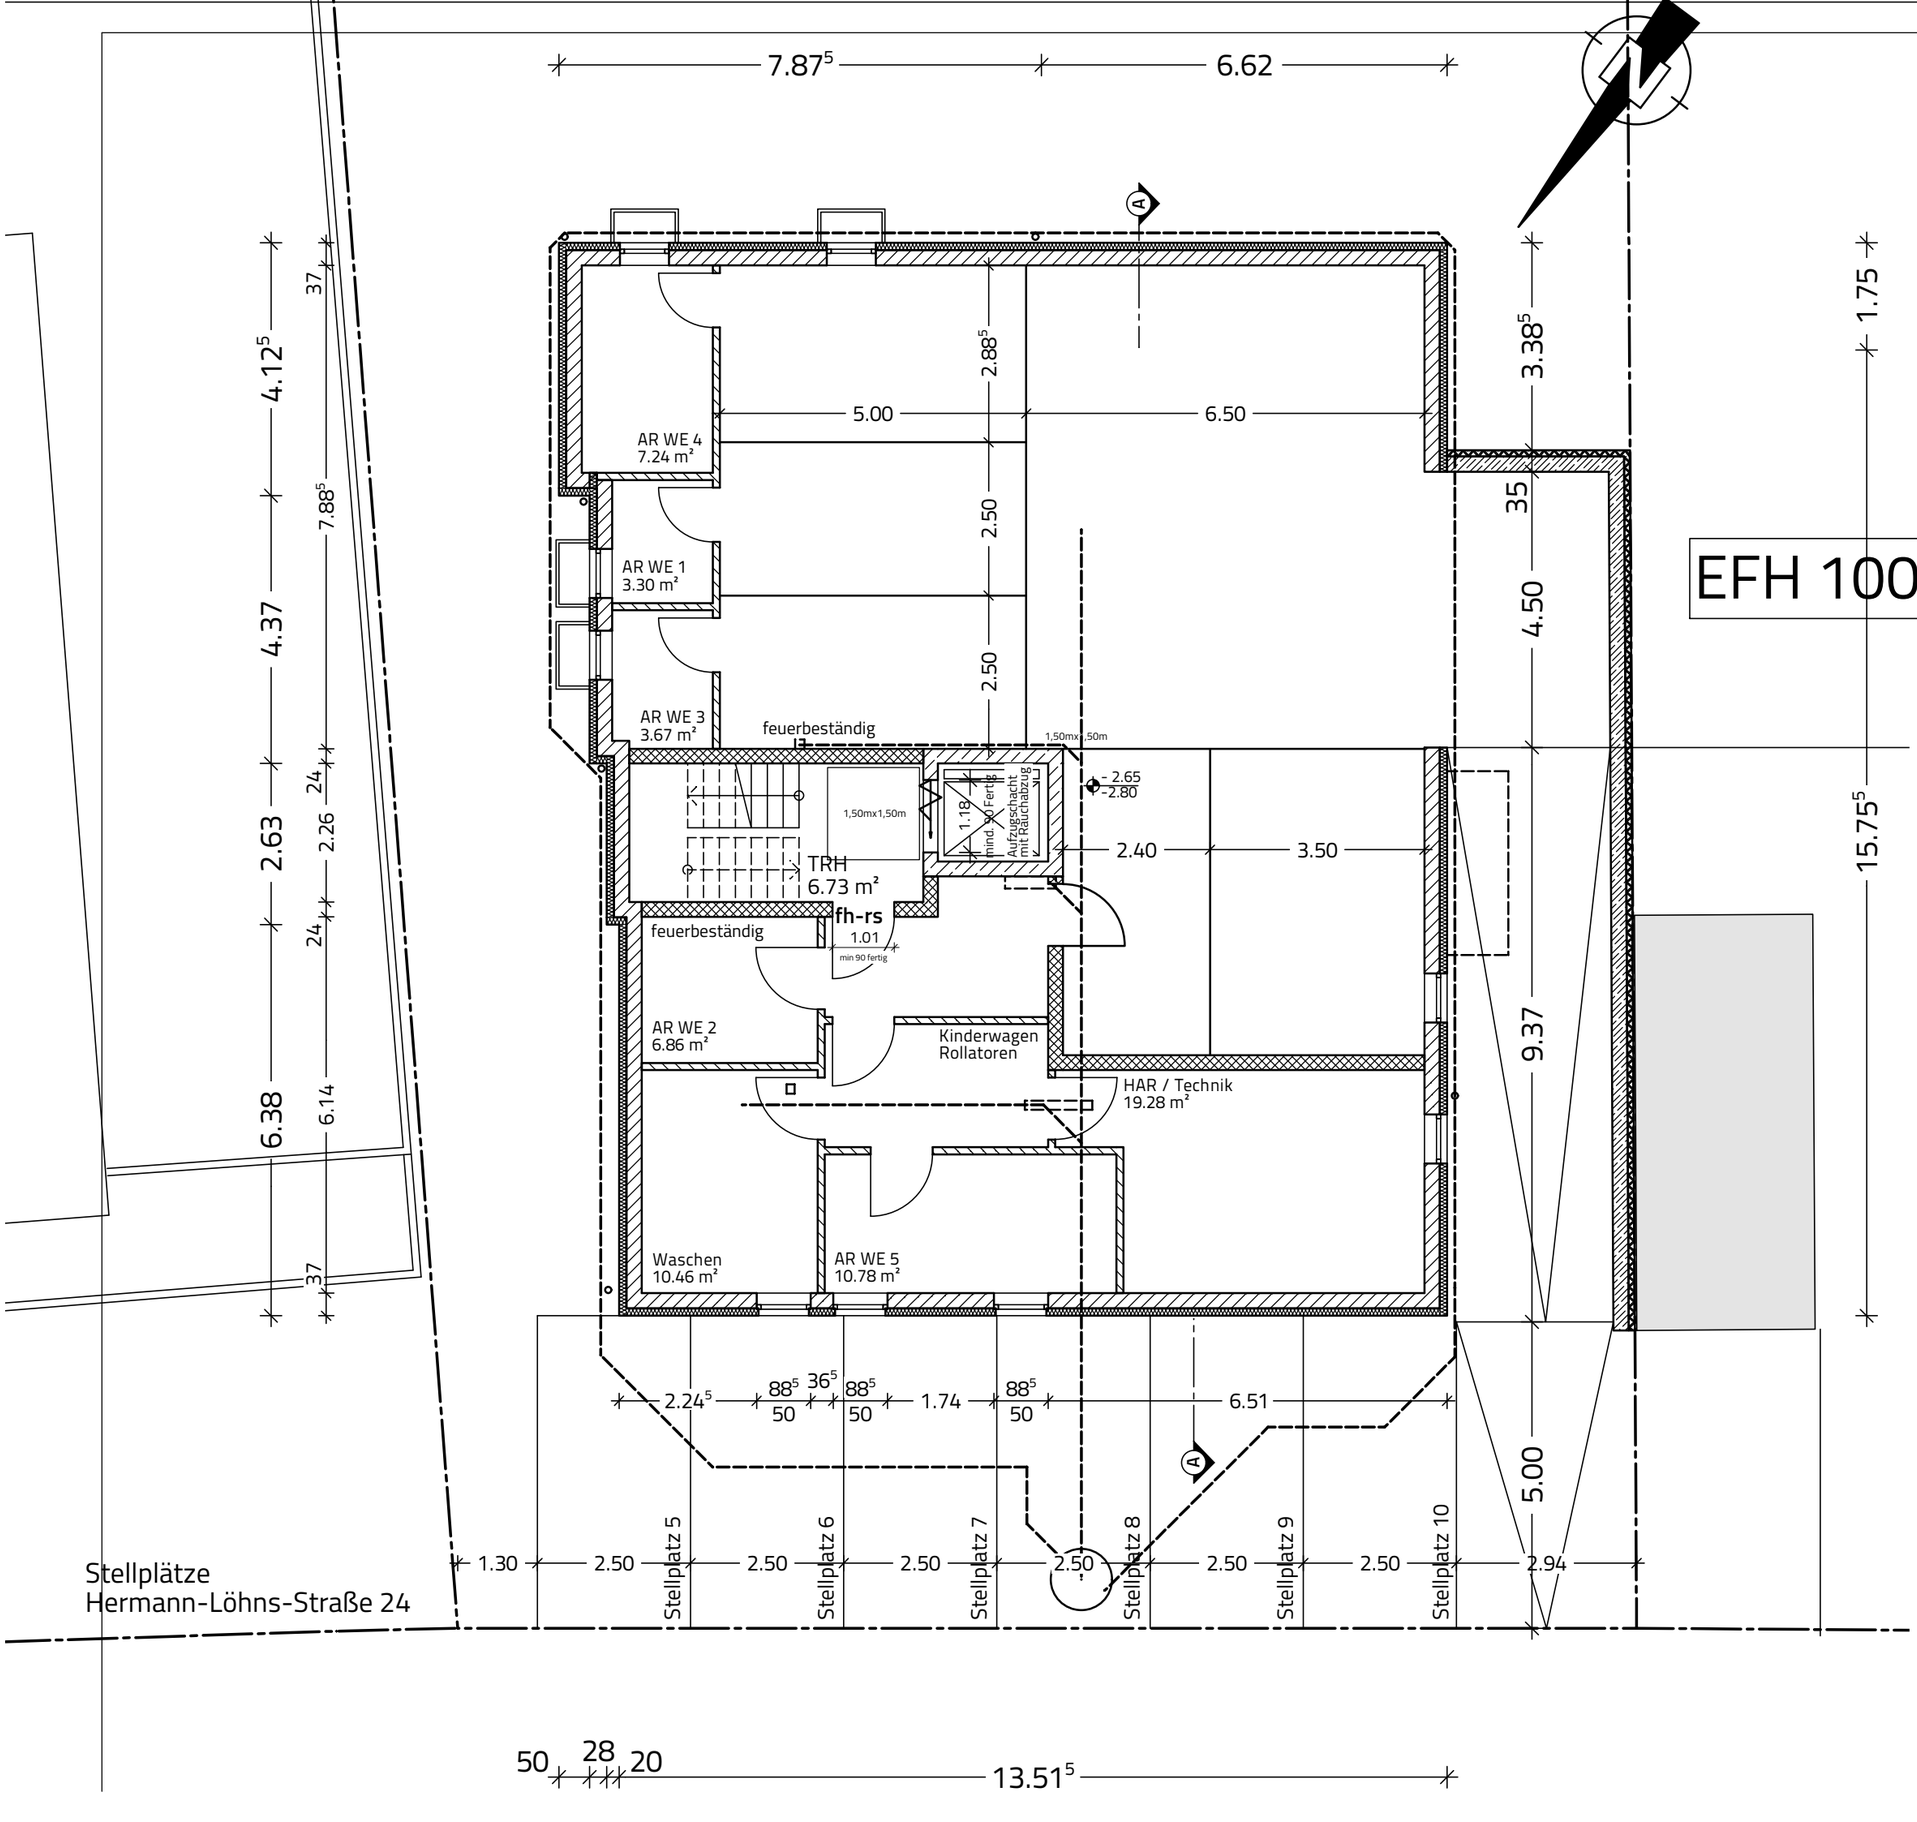


Stellplätze
Hermann-Löhns-Straße 24

Erster Rettungsweg §33 BauO NRW

zweiter Rettungsweg
§33 BauO NRW und § 37 BauO NRW (5)

d **dichtschliessender Abschluss** §35 (6) Satz 4

fh-rs **rauchdichter, selbstschliessender und feuerhemmender Abschluss**
§35 BauO NRW (6) Satz 1

Rauchwarnmelder

EFH 100cm über Straßenkrone

Bauvorhaben
Errichtung eines Mehrfamilienhauses mit fünf Wohnungen
Christianstraße 3
53797 Lohmar

Bauherr

Planinhalt
BAUANTRAGSPLANUNG
Grundriss Garagengeschoss

Plannummer / Index	Maßstab
BA 01	1:100

erstellt am	geändert am
22.04.2021	28.06.2021


Architekt
lutzundunglaube architekten
lutzundunglaube gbr
hauptstraße 15 | 53604 bad honnef
fon 0 22 24 - 8 16 11 | fax 0 22 24 - 8 16 18 | architekten@lutzundunglaube.de

Architekt

Bad Honnef,
Ort, Datum Unterschrift, Stempel

Bauherr

Ort, Datum Unterschrift, Stempel

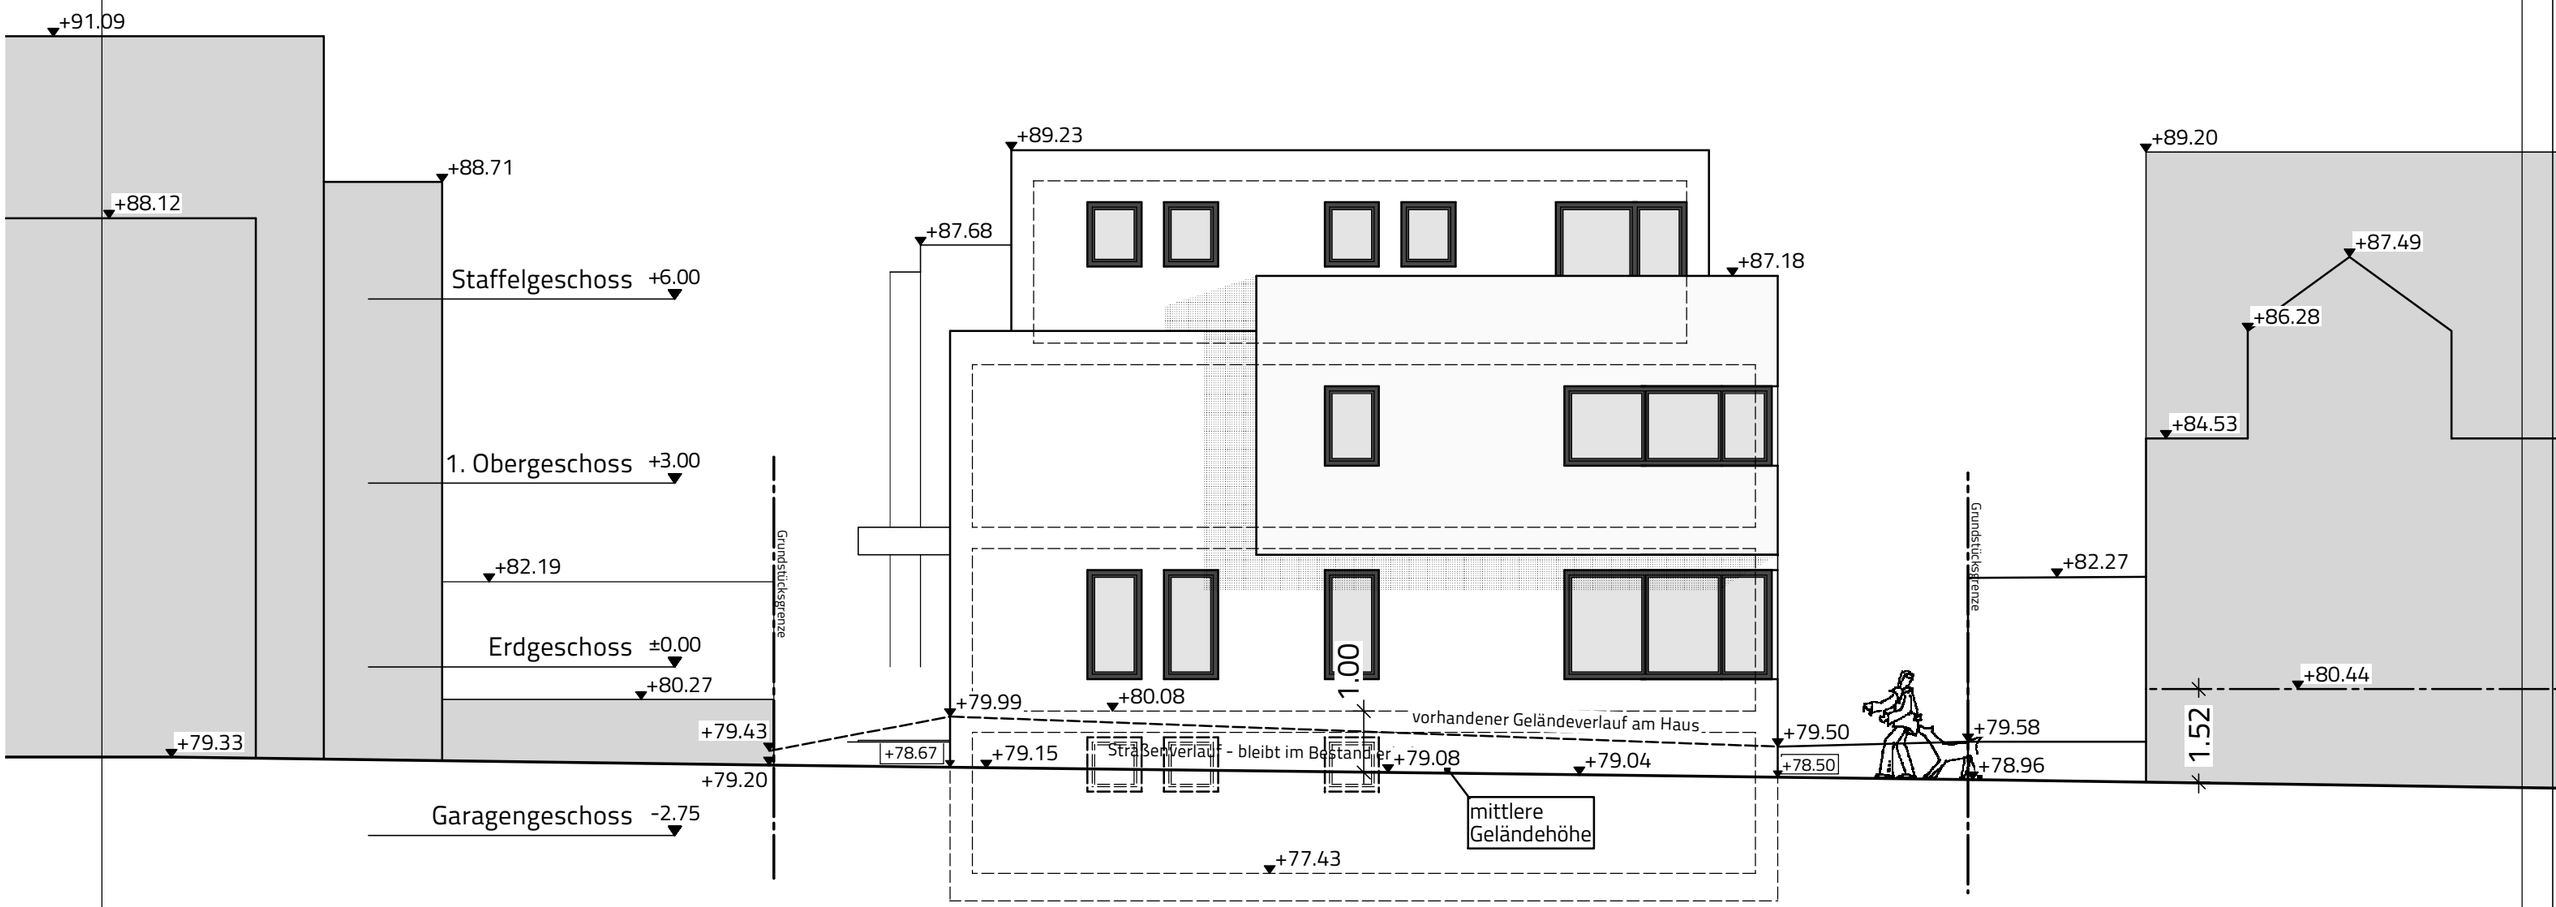

EFH 100cm über Straßenkrone

Bauvorhaben
Errichtung eines Mehrfamilienhauses mit fünf Wohnungen
Christianstraße 3
53797 Lohmar

Bauherr

Planinhalt
BAUANTRAGSPLANUNG
Ansicht Christianstraße

Plannummer / Index
BA 06

Maßstab
1:100

erstellt am
22.04.2021

geändert am
28.06.2021


Architekt

Bad Honnef,
Ort, Datum Unterschrift, Stempel

Bauherr

Ort, Datum Unterschrift, Stempel

Architekt
lutzundunglaube architekten
lutzundunglaube gbr
hauptstraße 15 | 53604 bad honnef
fon 0 22 24 - 8 16 11 | fax 0 22 24 - 8 16 18 | architekten@lutzundunglaube.de

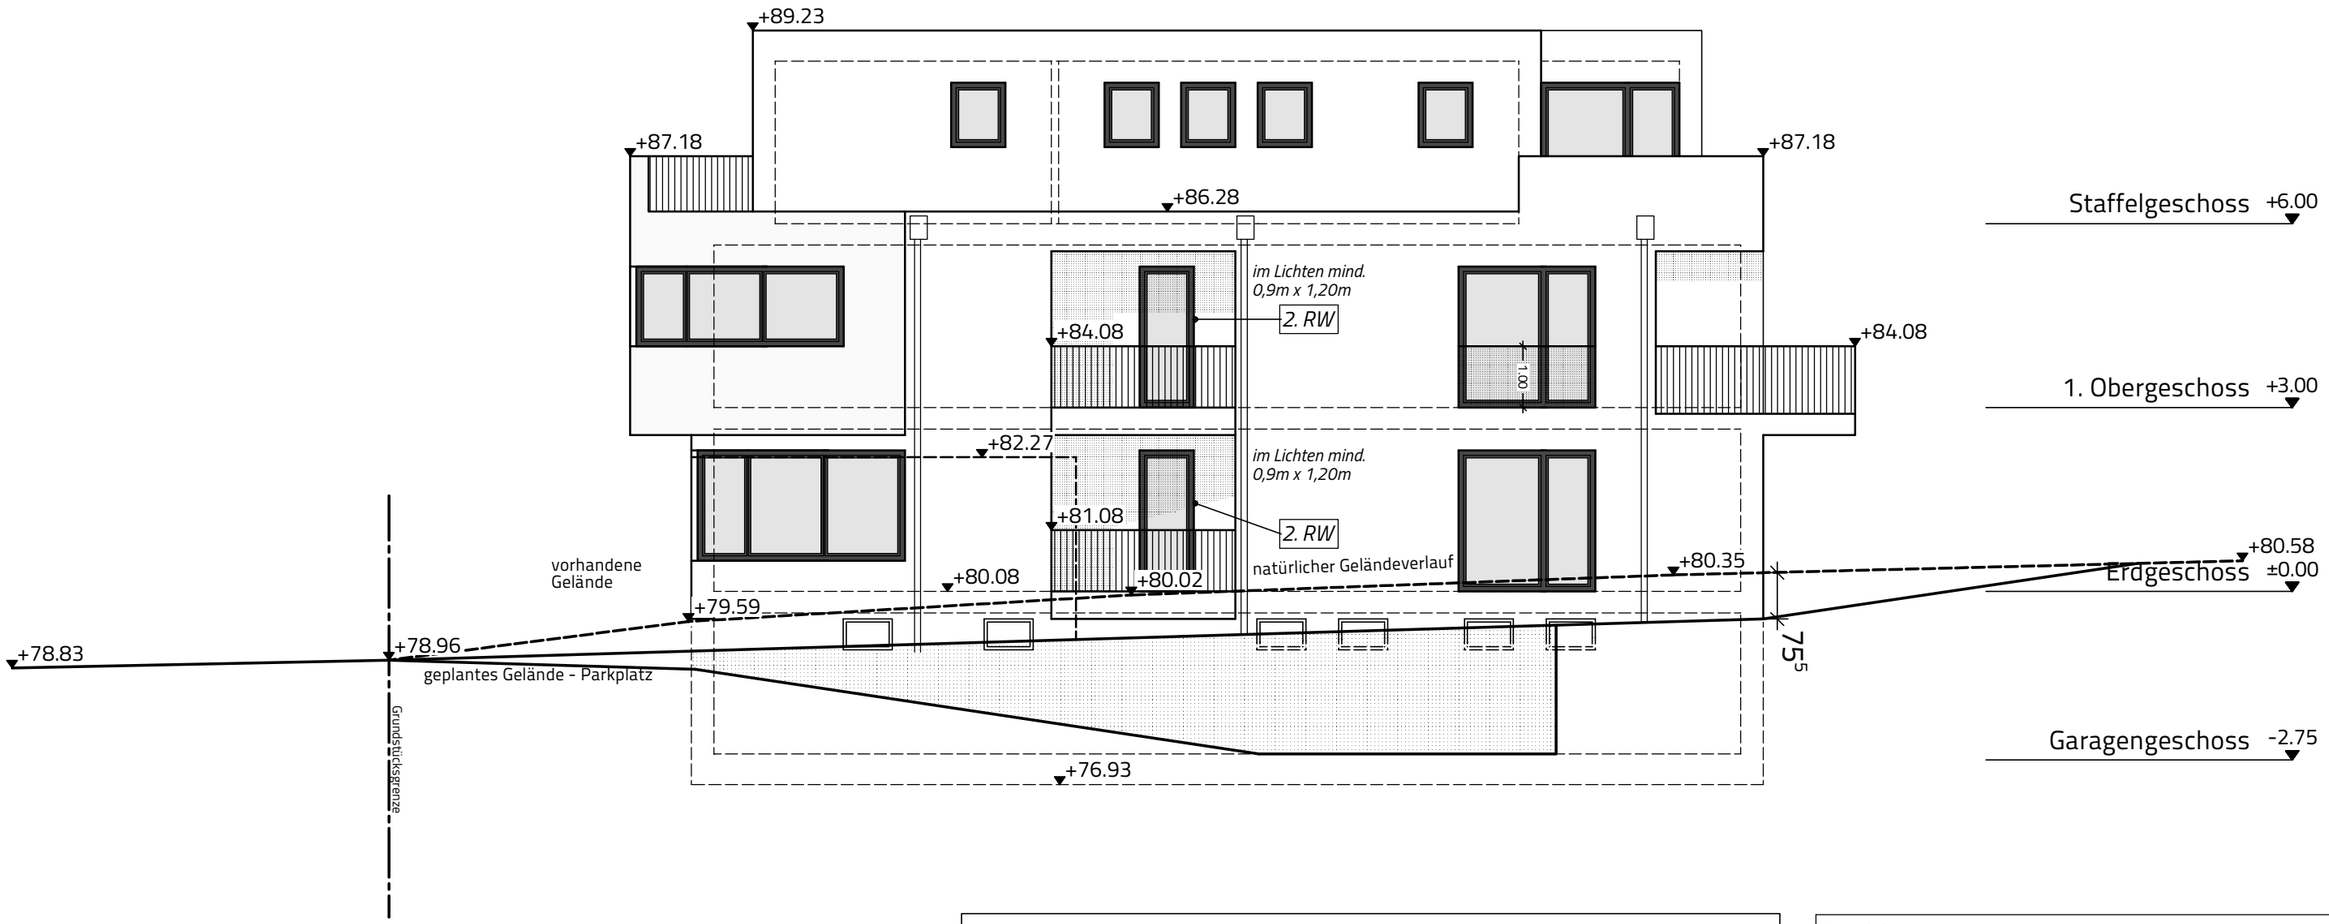

EFH 100cm über Straßenkrone

Bauvorhaben
Errichtung eines Mehrfamilienhauses mit fünf Wohnungen
Christianstraße 3
53797 Lohmar

Bauherr

Planinhalt
BAUANTRAGSPLANUNG
Gartenansicht / Süden

Architekt

Bad Honnef,

Ort, Datum | Unterschrift, Stempel

Bauherr

Ort, Datum | Unterschrift, Stempel

Plannummer / Index	Maßstab
BA 09	1:100
erstellt am	geändert am
22.04.2021	28.06.2021

Architekt
lutzundunglaube architekten
lutzundunglaube gbr
hauptstraße 15 | 53604 bad honnef
fon 0 22 24 - 8 16 11 | fax 0 22 24 - 8 16 18 | architekten@lutzundunglaube.de