


Bohrprofil 4

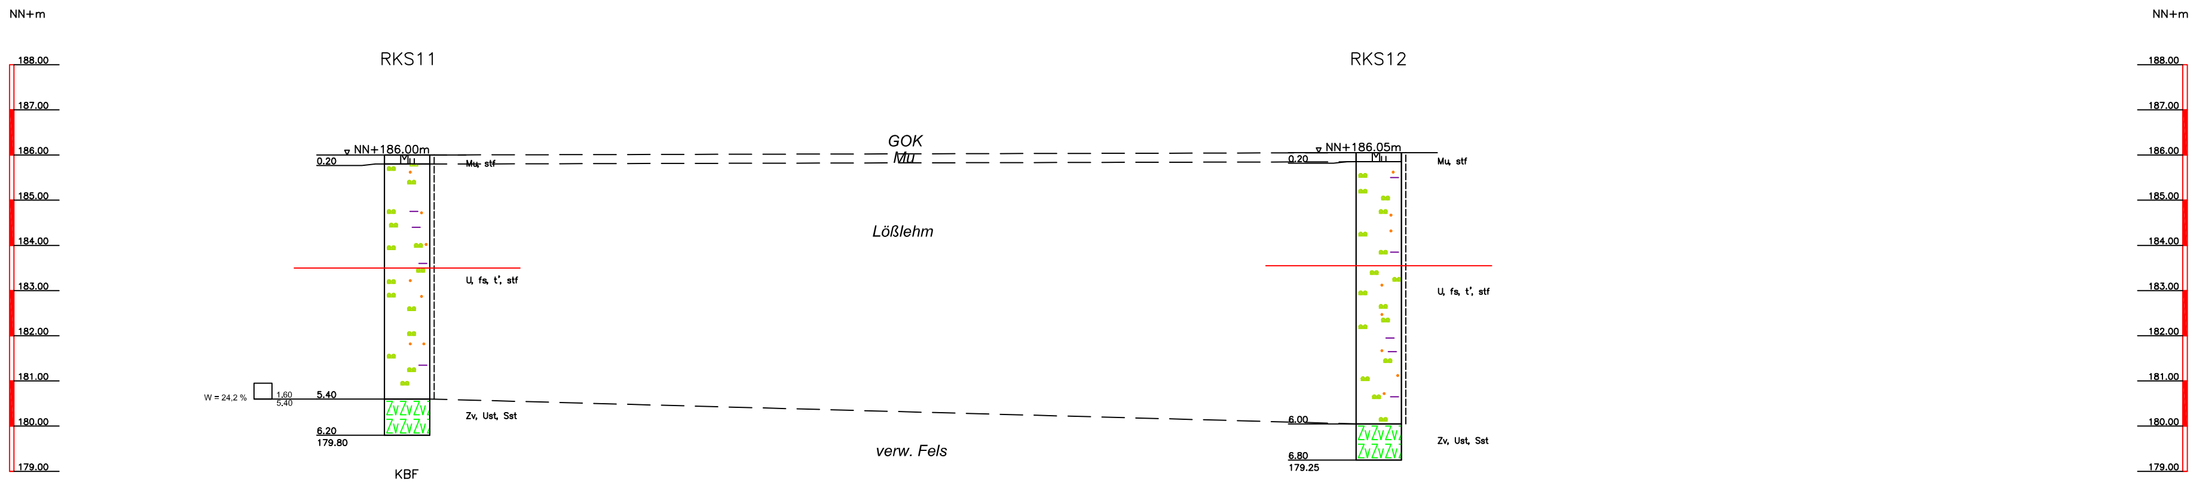

Bohrprofil 3

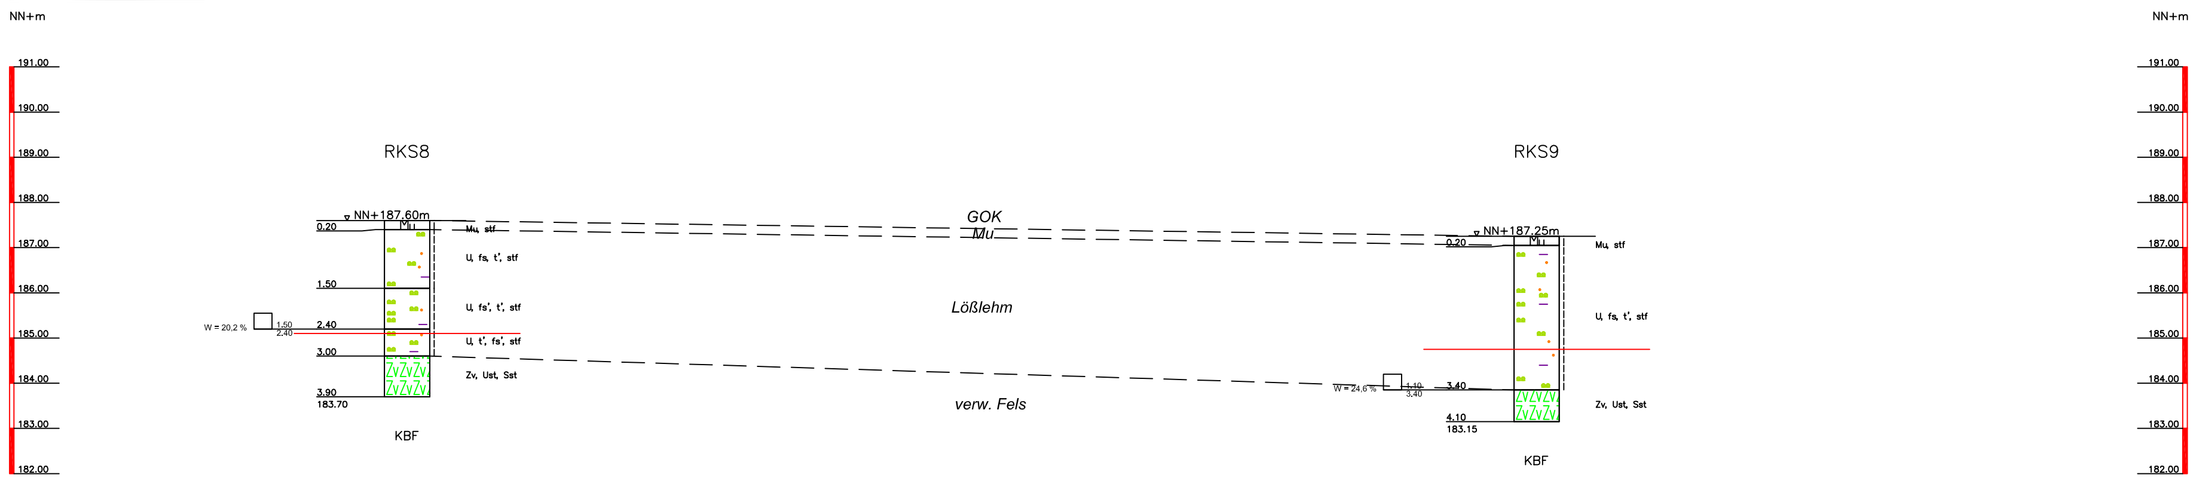


Bohrprofil 2

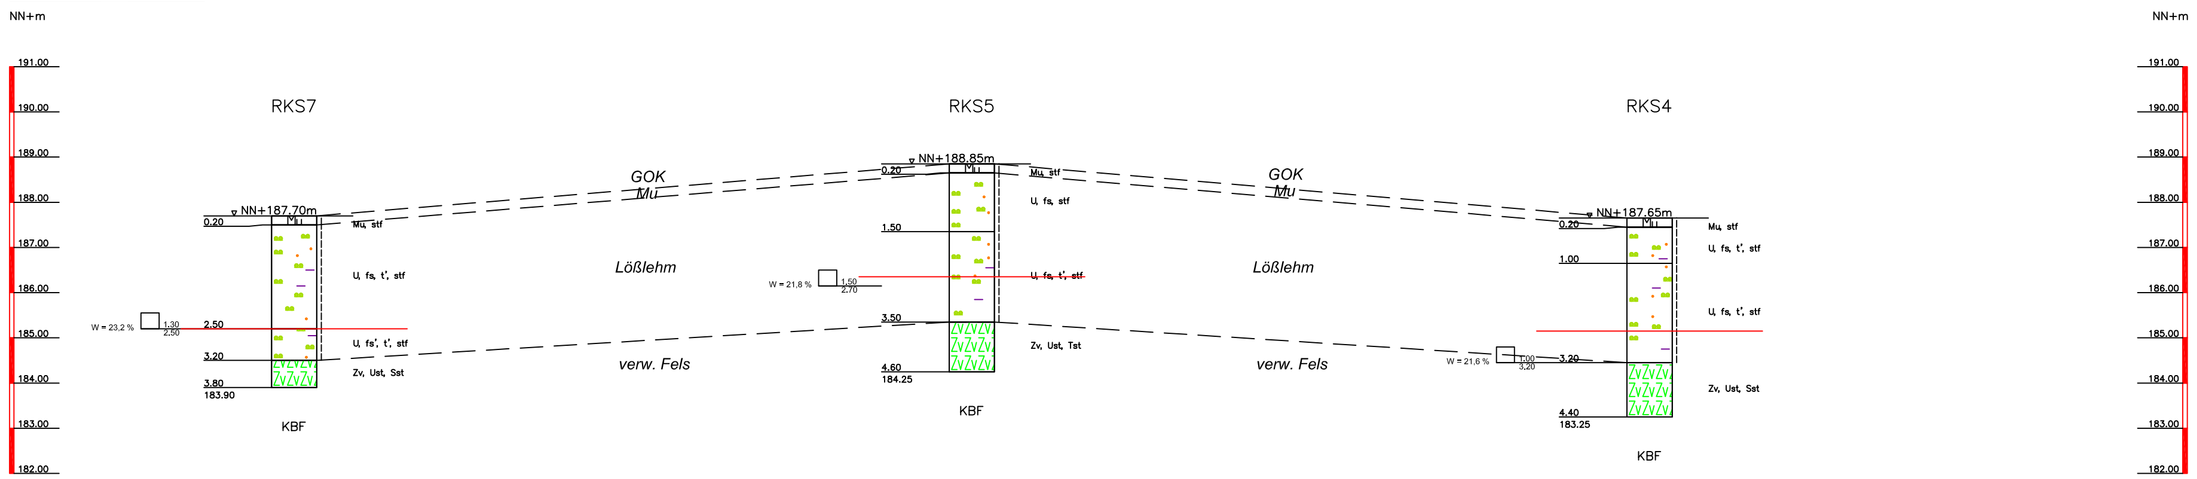

RKS2

Bohrprofil 1

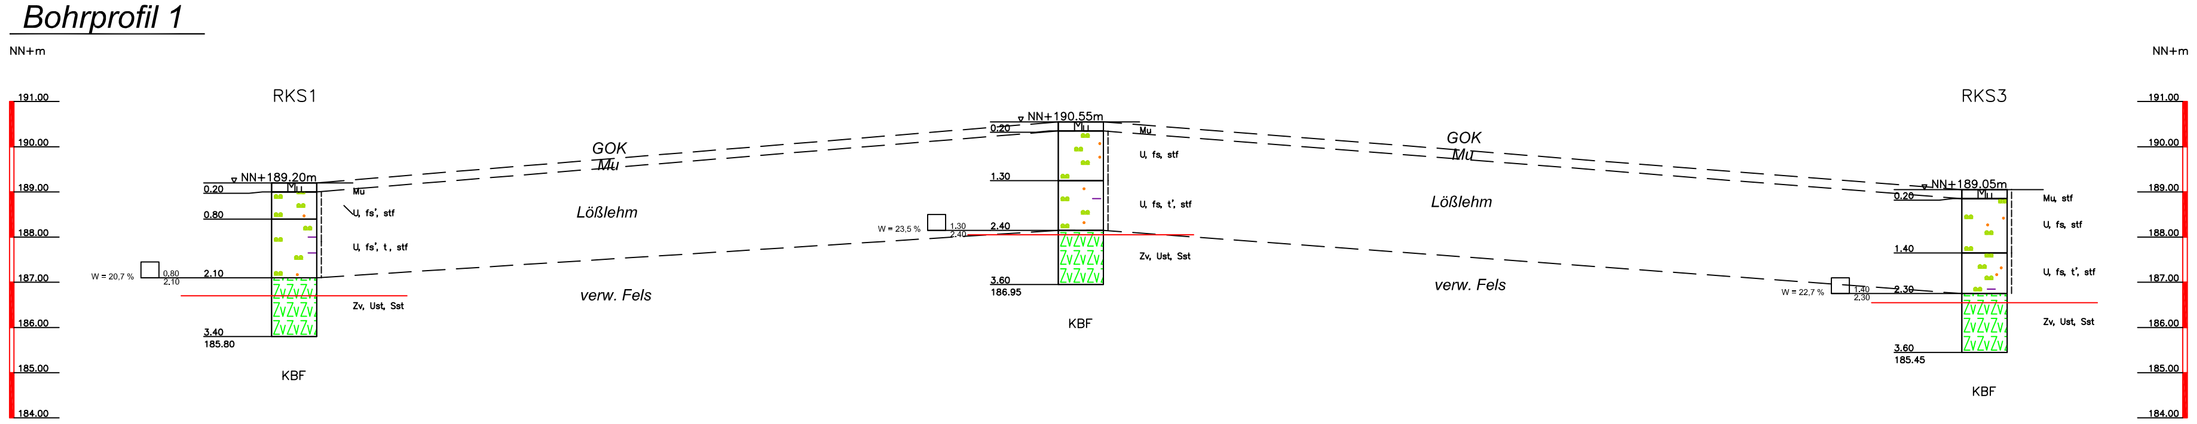

INDEX	Art der Änderung	Datum	Name
D			
C			
B			
A			

Bodenarten

Auffüllung		A	
Kies	kiesig	G	g
Sand	sandig	S	s
Schluff	schluffig	U	u
Steine	steinig	X	x
Ton	tonig	T	t
Torf	humos	H	h

Felsarten

Fels,allgemein	Z
Fels,verwittert	Zv
Kalkstein	Kst
Mergelstein	Mst
Sandstein	Sst
Schluffstein	Ust
Tonstein	Tst

Korngrößenbereich

f	fein
m	mittel
g	grob

Klüftung

klü	klüftig
klü	stark klüftig

Nebenanteile

'	schwach (< 15 %)
_	stark (ca. 30-40 %)
"	sehr schwach;
=	sehr stark

Grundwasser angebohrt
Grundwasser nach Bohrende
Ruhewasserstand

Konsistenz

brg	breiig
stf	steif
fst	fest
wch	weich
hfst	halbfest

Feuchtigkeit

f	nass

Rammsondierung nach DIN 4094

Schlagzahlen für 10 cm Eindringtiefe

	DPL 10	DPM 10	DPH 15
Spitzendurchmesser	3,75 cm	3,56 cm	4,37 cm
Spitzenquerschnitt	10,00 cm²	10,00 cm²	15,00 cm²
Gestängedurchmesser	2,20 cm	2,20 cm	3,20 cm
Rammbärgewicht	10,00 kg	30,00 kg	50,00 kg
Fallhöhe	50,00 cm	20,00 cm	50,00 cm

Bauvorhaben
Birker Dreieck, Lohmar

Bauherr
Hauspartner GmbH
Barbarossastr. 15
53721 Siegburg

Herr Weykam
Schneewitchenweg 17
53797 Lohmar

Planverfasser
Kühn Geoconsulting GmbH
Auf der Kaiserfuhr 39
53127 Bonn
Tel.: 0228 - 98972-0
Fax.: 0228 - 98972-11

Planbenennung
Profile 1, 2, 3 und 4

Planstand

Planinformationen

Alle Maße und Höhenangaben sind vor Baubeginn verantwortlich zu überprüfen.

Plan erstellt nach Vorlagen von:
-Auftraggeber
-Vermesser

Bearbeiter	B. Hörbelt	Plan-Nr.	2080166BG_G01_A2	erstellt	07.08.2008
Zeichner	BH	Größe	720 x 550	geändert	
Projekt-Nr.	2080166	Maßstab L / H	1 : 200 / 1 : 100	Anlage	2.1