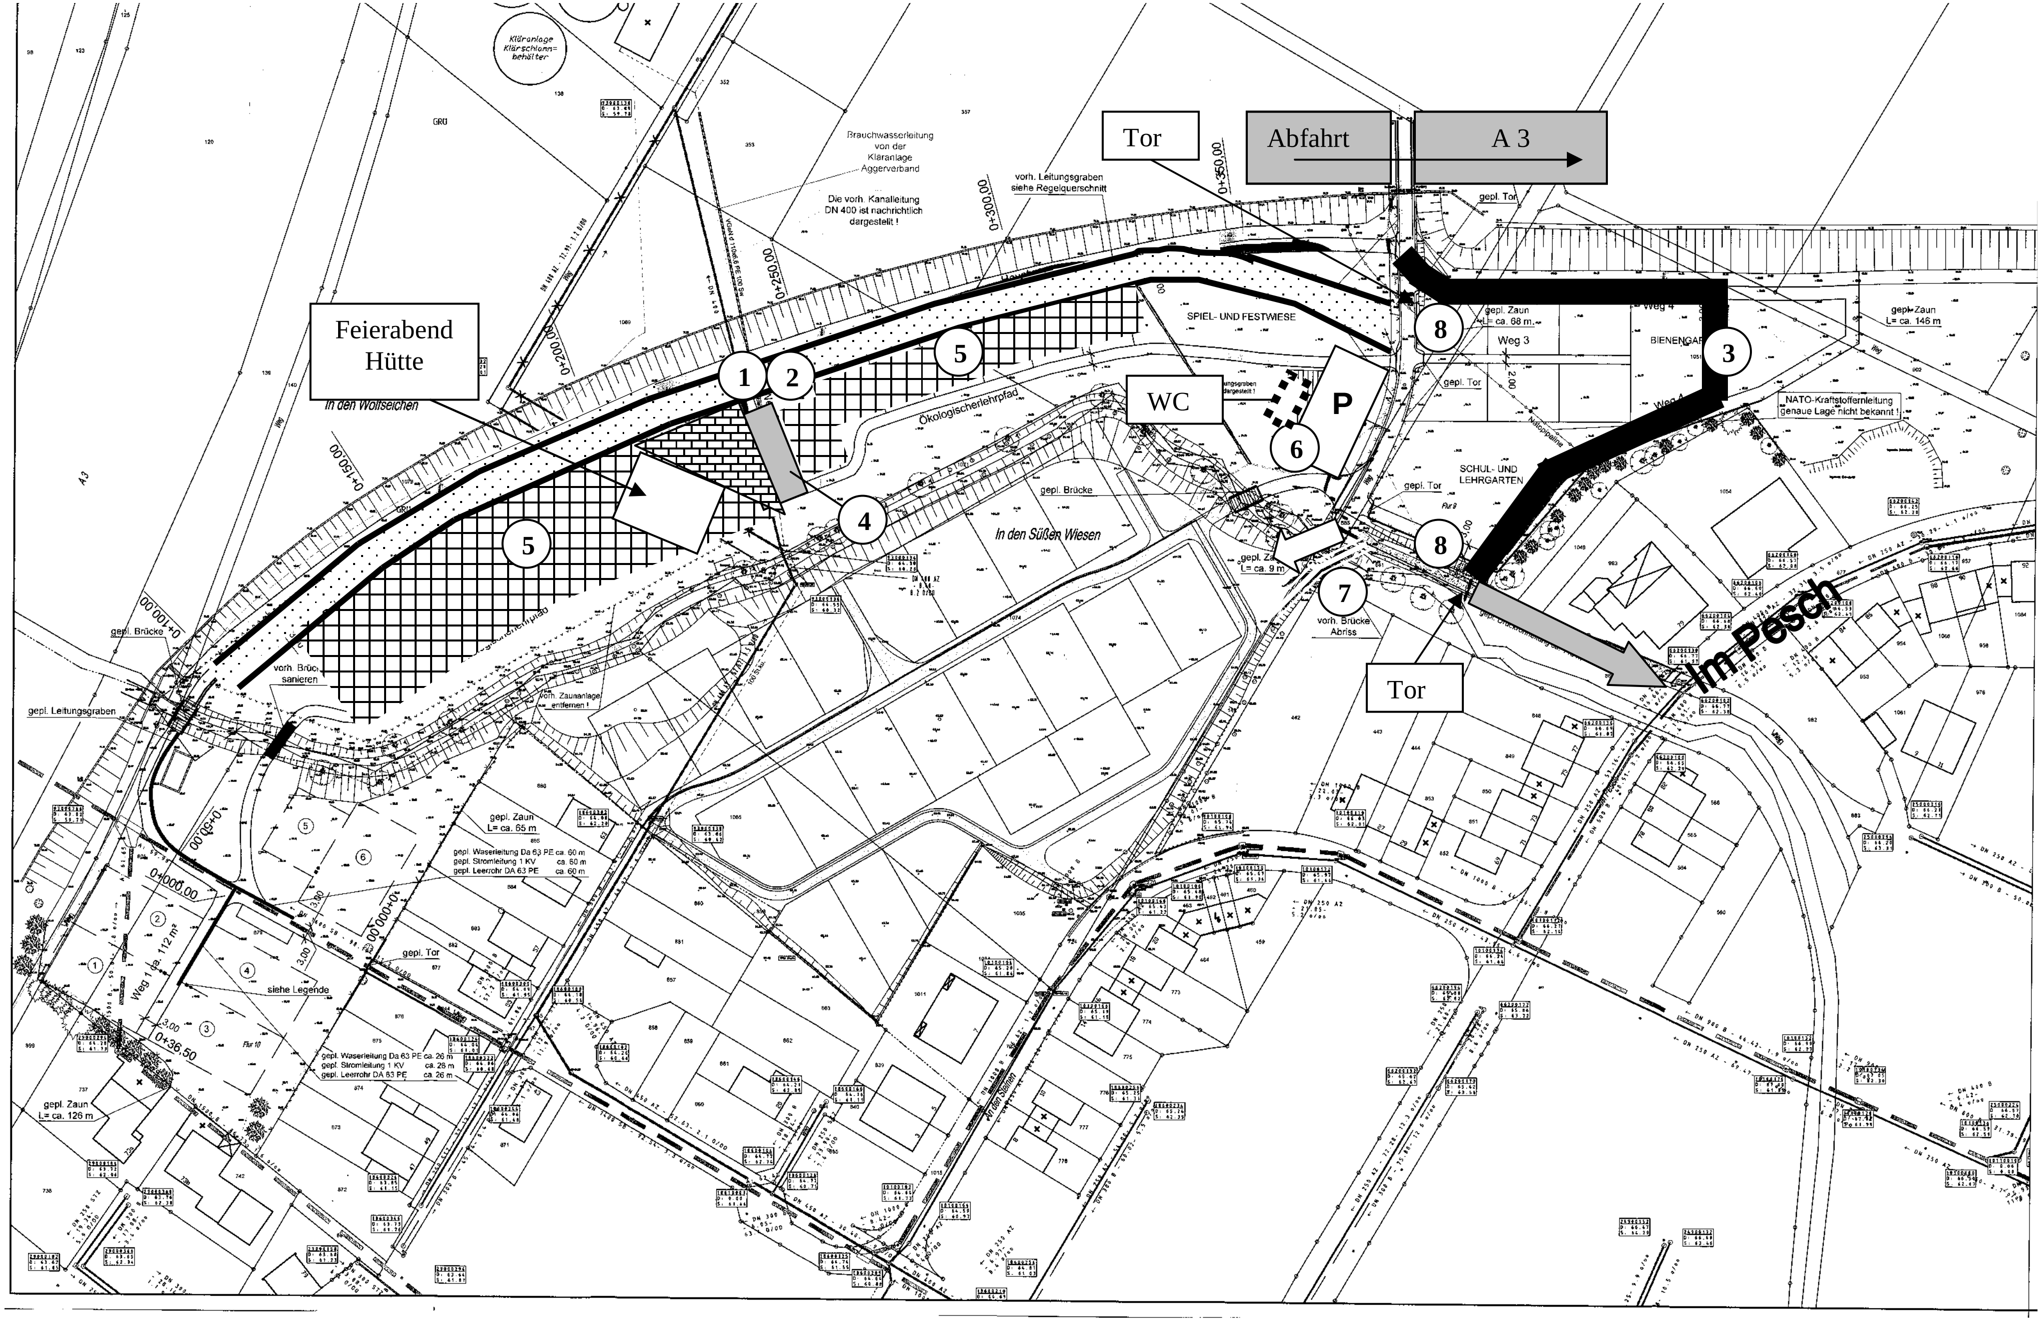
Tor
Abfahrt
A 3
Feierabend Hütte
WC
P
Tor
Im Pesch
1
2
3
4
5
5
6
7
8
8
Kläranlage Klärschlammbehälter
Brauchwasserleitung von der Kläranlage Aggerverband
Die vorh. Kanalleitung DN 400 ist nachrichtlich dargestellt !
vorh. Leitungsgraben siehe Regelquerschnitt
0+350,00
0+300,00
0+250,00
0+200,00
0+150,00
0+100,00
0+050,00
0+000,00
0+036,50
SPIEL- UND FESTWIESE
gepl. Zaun L= ca. 68 m
Weg 3
Weg 4
BIENENGARTEN
gepl. Zaun L= ca. 146 m
gepl. Tor
NATO-Kraftstoffernleitung genaue Lage nicht bekannt !
SCHUL- UND LEHRGARTEN
In den Wolfseichen
Ökologischerlehrpfad
gepl. Brücke
In den Süßen Wiesen
gepl. Zaun L= ca. 9 m
vorh. Brücke Abriss
gepl. Brücke
gepl. Leitungsgraben
vorh. Brücke sanieren
vorh. Zaunanlage entfernen !
gepl. Zaun L= ca. 65 m
gepl. Wasserleitung Da 63 PE ca. 60 m
gepl. Stromleitung 1 KV ca. 60 m
gepl. Leerrohr DA 63 PE ca. 60 m
gepl. Tor
siehe Legende
Weg 1 ca. 112 m²
gepl. Wasserleitung Da 63 PE ca. 26 m
gepl. Stromleitung 1 KV ca. 26 m
gepl. Leerrohr DA 63 PE ca. 26 m
gepl. Zaun L= ca. 126 m
A 3