



Ergänzungsvorlage TOP 4.2 für RAT am 10.05.2011 - Anlage 1
Abgrenzung der 3. Änderung Bebauungsplan 105 der Stadt Lohmar

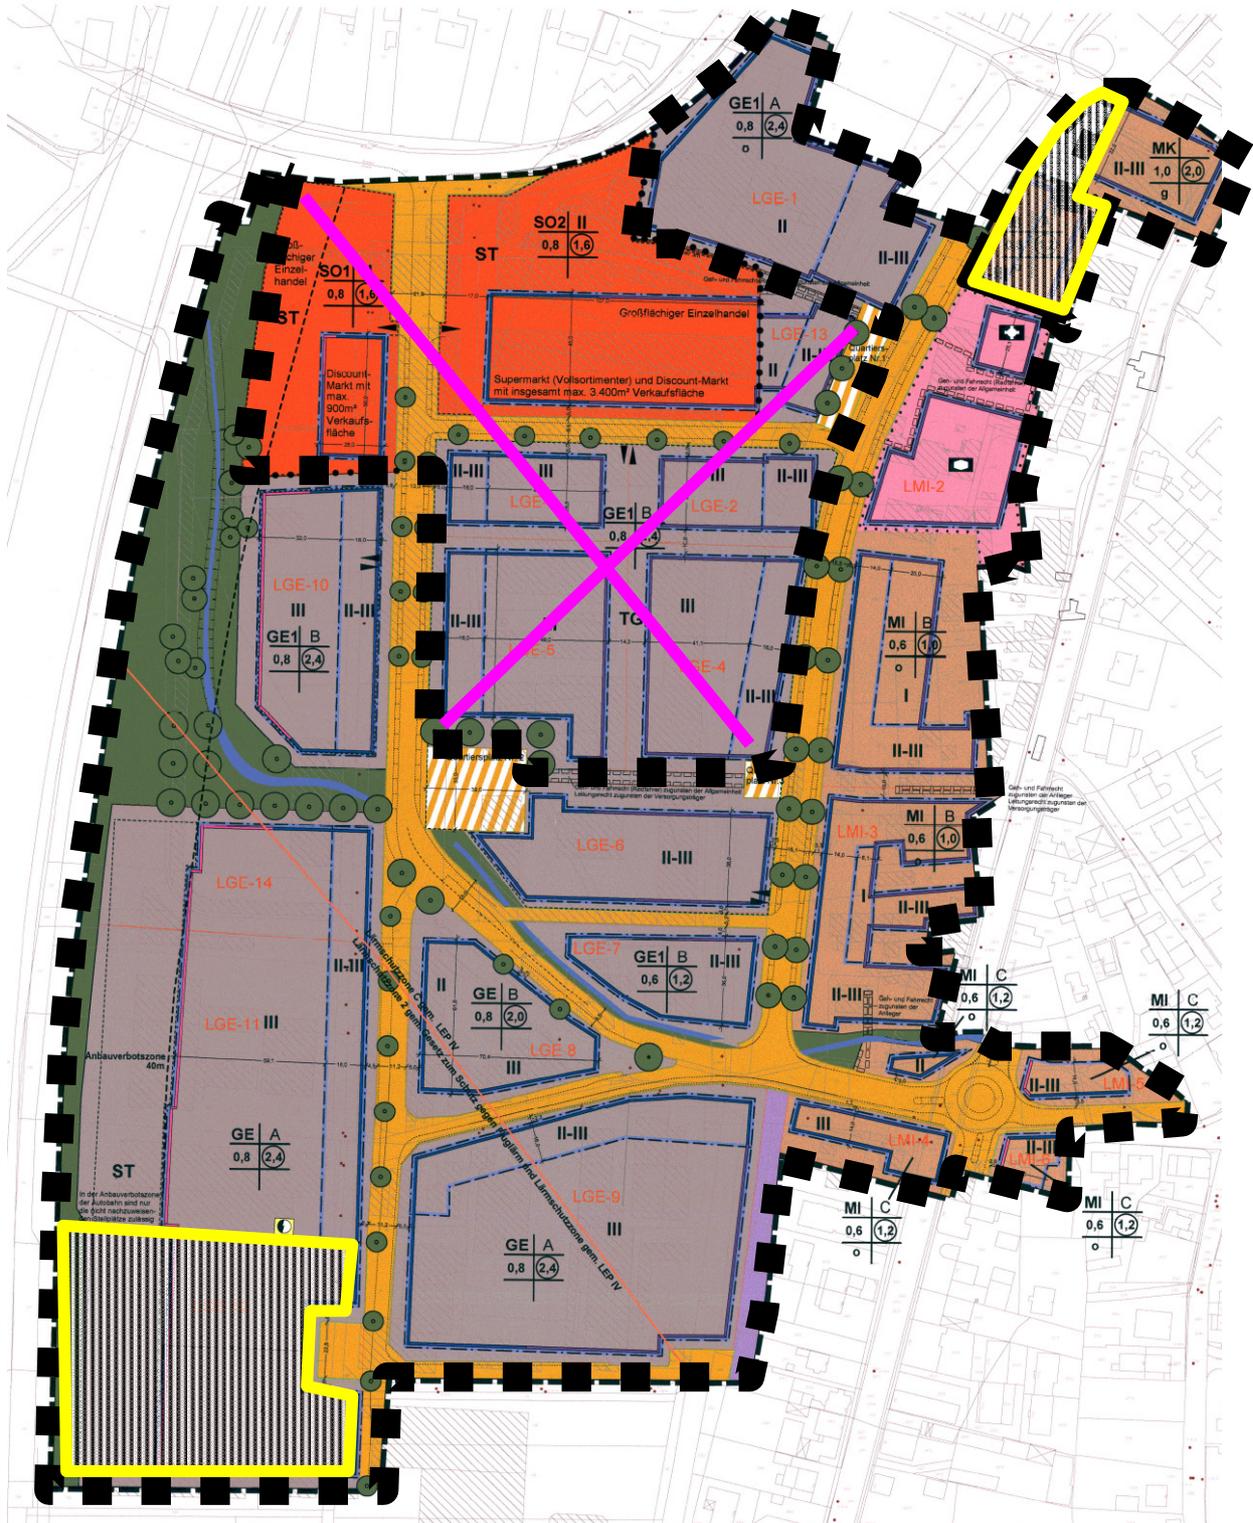

■ ■ ■ ■ | Geltungsbereich für die Textlichen Festsetzungen

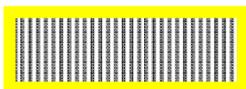

2 Bereiche, die auch zeichnerisch neu festgesetzt werden
 (Bereich des heutigen HIT-Marktes im Süden und Erweiterung des Kerngebietes (MK) im Norden)