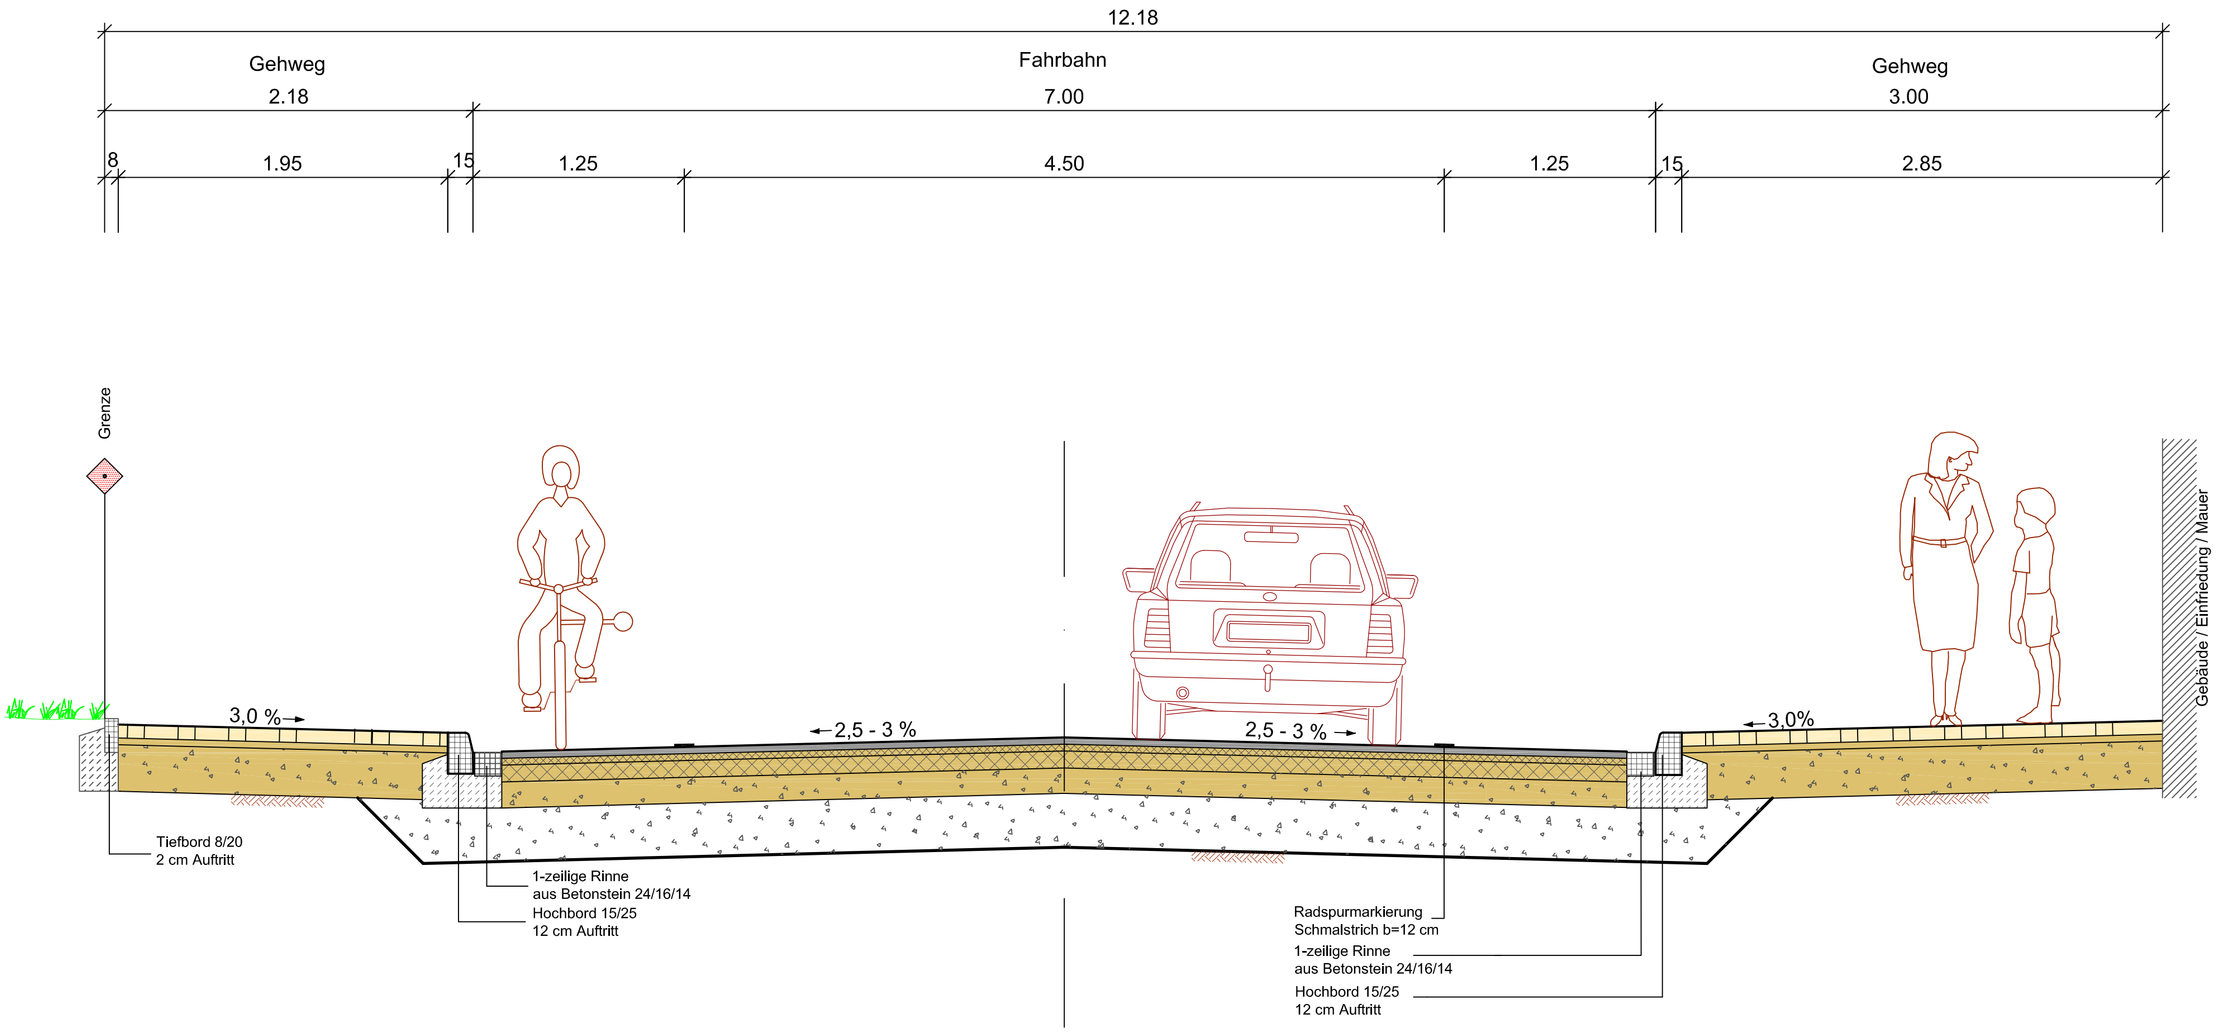
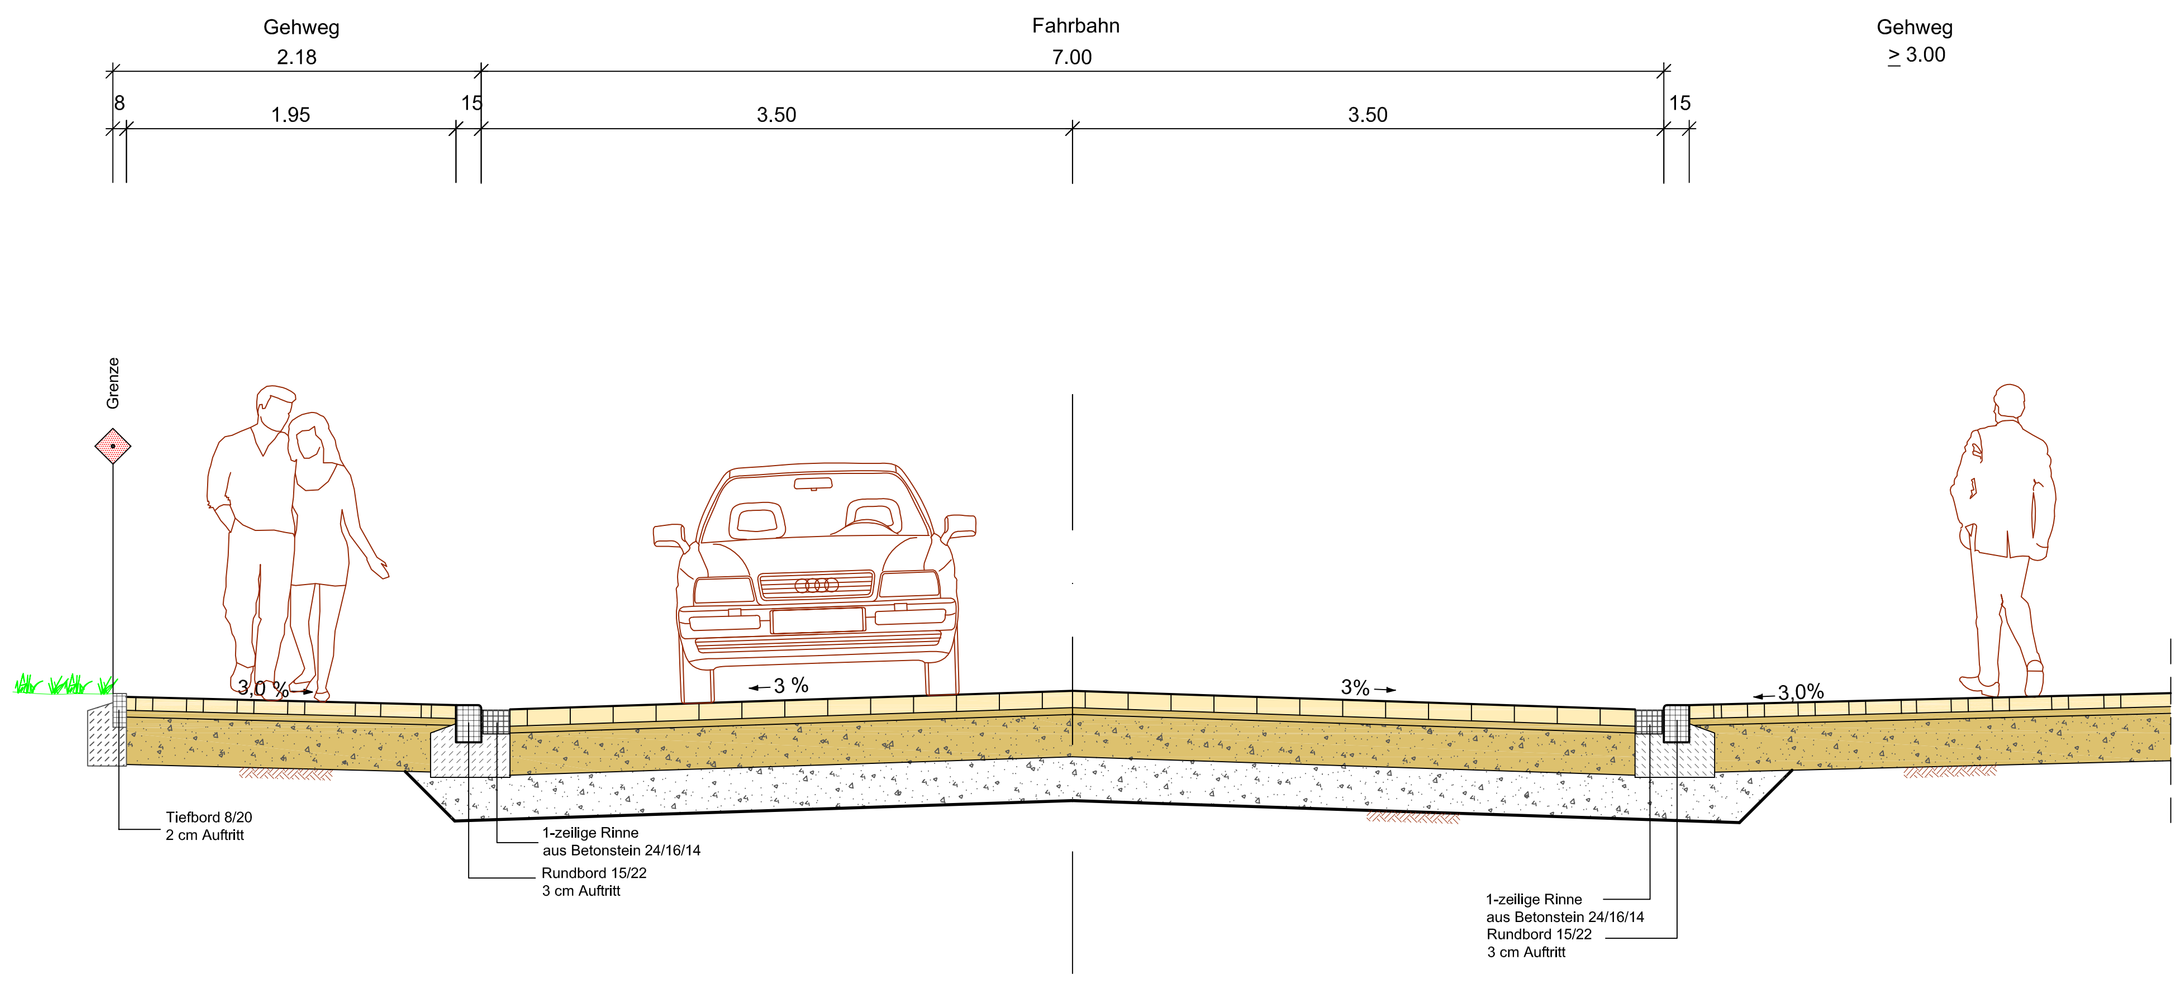



## Hinweis:

Verkehrsraum gem. RASt 06 (Bild 15-17) für Begegnungsverkehr:

| | | |
|---|---|---|
| BUS / BUS | ≥ | 6,50 m (6,00 m) |
| LKW / LKW | ≥ | 6,35 m (5,90 m) |
| LKW / PKW | ≥ | 5,55 m (5,00 m) |
| PKW / PKW | ≥ | 4,75 m (4,10 m) |

(Klammerwerte = mit eingeschränkten Bewegungsspielräumen)

Geplante Verkehrsflächen entsprechend den Richtlinien
für die Standardisierung des Oberbaues (RStO 01):

Fahrbahnaufbau gem. Bauklasse III, Tafel 1, Zeile 3:

| | | |
|---|---|---|
| 4 cm | Asphaltdeckschicht | |
| 4 cm | Asphaltbinderschicht | |
| 10 cm | Asphalttragschicht | |
| 15 cm | Schottertragschicht 0/45mm | $E_{V2} \geq 150$ MN/m² |
| 32 cm | Frostschutzschicht 0/45mm | $E_{V2} \geq 120$ MN/m² |
| 65 cm | Gesamtaufbau | |

Mischverkehrsfläche/Fahrbahn gem. Bauklasse III, Tafel 3, Zeile 1:

| | | |
|---|---|---|
| 10 cm | Beton-Verbundsteinpflaster | |
| 4 cm | Bettung (Splitt 2/5 mm) | |
| 25 cm | Schottertragschicht 0/45 mm | $E_{V2} \geq 150$ MN/m² |
| 26 cm | Frostschutzschicht 0/45 mm | $E_{V2} \geq 120$ MN/m² |
| 65 cm | Gesamtaufbau | |

Gehwege gem. Tafel 7, Zeile 3

| | | |
|---|---|---|
| 8 cm | Beton-Verbundsteinpflaster | |
| 4 cm | Bettung (Splitt 2/5 mm) | |
| 28 cm | Schottertragschicht 0/45 mm | $E_{V2} \geq 80$ MN/m² |
| 40 cm | Gesamtaufbau | |

| Index | Änderungen bzw. Ergänzungen | Datum | Name |
|---|---|---|---|
| | | | |

Bauherr:

Stadt Lohmar

Hauptstraße 27 - 29
53797 Lohmar

Bauvorhaben:

# Lohmar Ort - Aktives Stadtzentrum

Umgestaltung der Achse Kirchstraße - Villa Friedlinde

- Entwurfsplanung -

Zeichnung-Nr.: **3**

Maßstab: 1 : 25

## Regelquerschnitte

| | Name | Datum |
|---|---|---|
| gezeichnet: | Dib | 12.10.2011 |
| geprüft: | Rußkamp | |
| Projekt-Nr.: | 11.172 | |
| Blattgröße: | 76,5 x 59,4 | |

Arbeitsgemeinschaft

ARCHITEK TURSTADT PLANUNG STADTENT WICKLUNG
HAMERLA | GRUSS-RINCK | WEGMANN + PARTNER

GRE Ingenieur - Partnerschaft
Beratung - Gutachten - Planung - Bauüberwachung

Postanschrift: Lindenstraße 87, D - 53721 Siegburg
Kommunikation: Telefon +49 (0) 22 41 - 6 66 69, Telefax +49 (0) 22 41 - 6 64 42
E-Mail / Internet: mail@gre-ingenieure.de, www.gre-ingenieure.de

Datum: . . . . . Unterschrift: . . . . . Datum: . . . . . Unterschrift: . . . . .