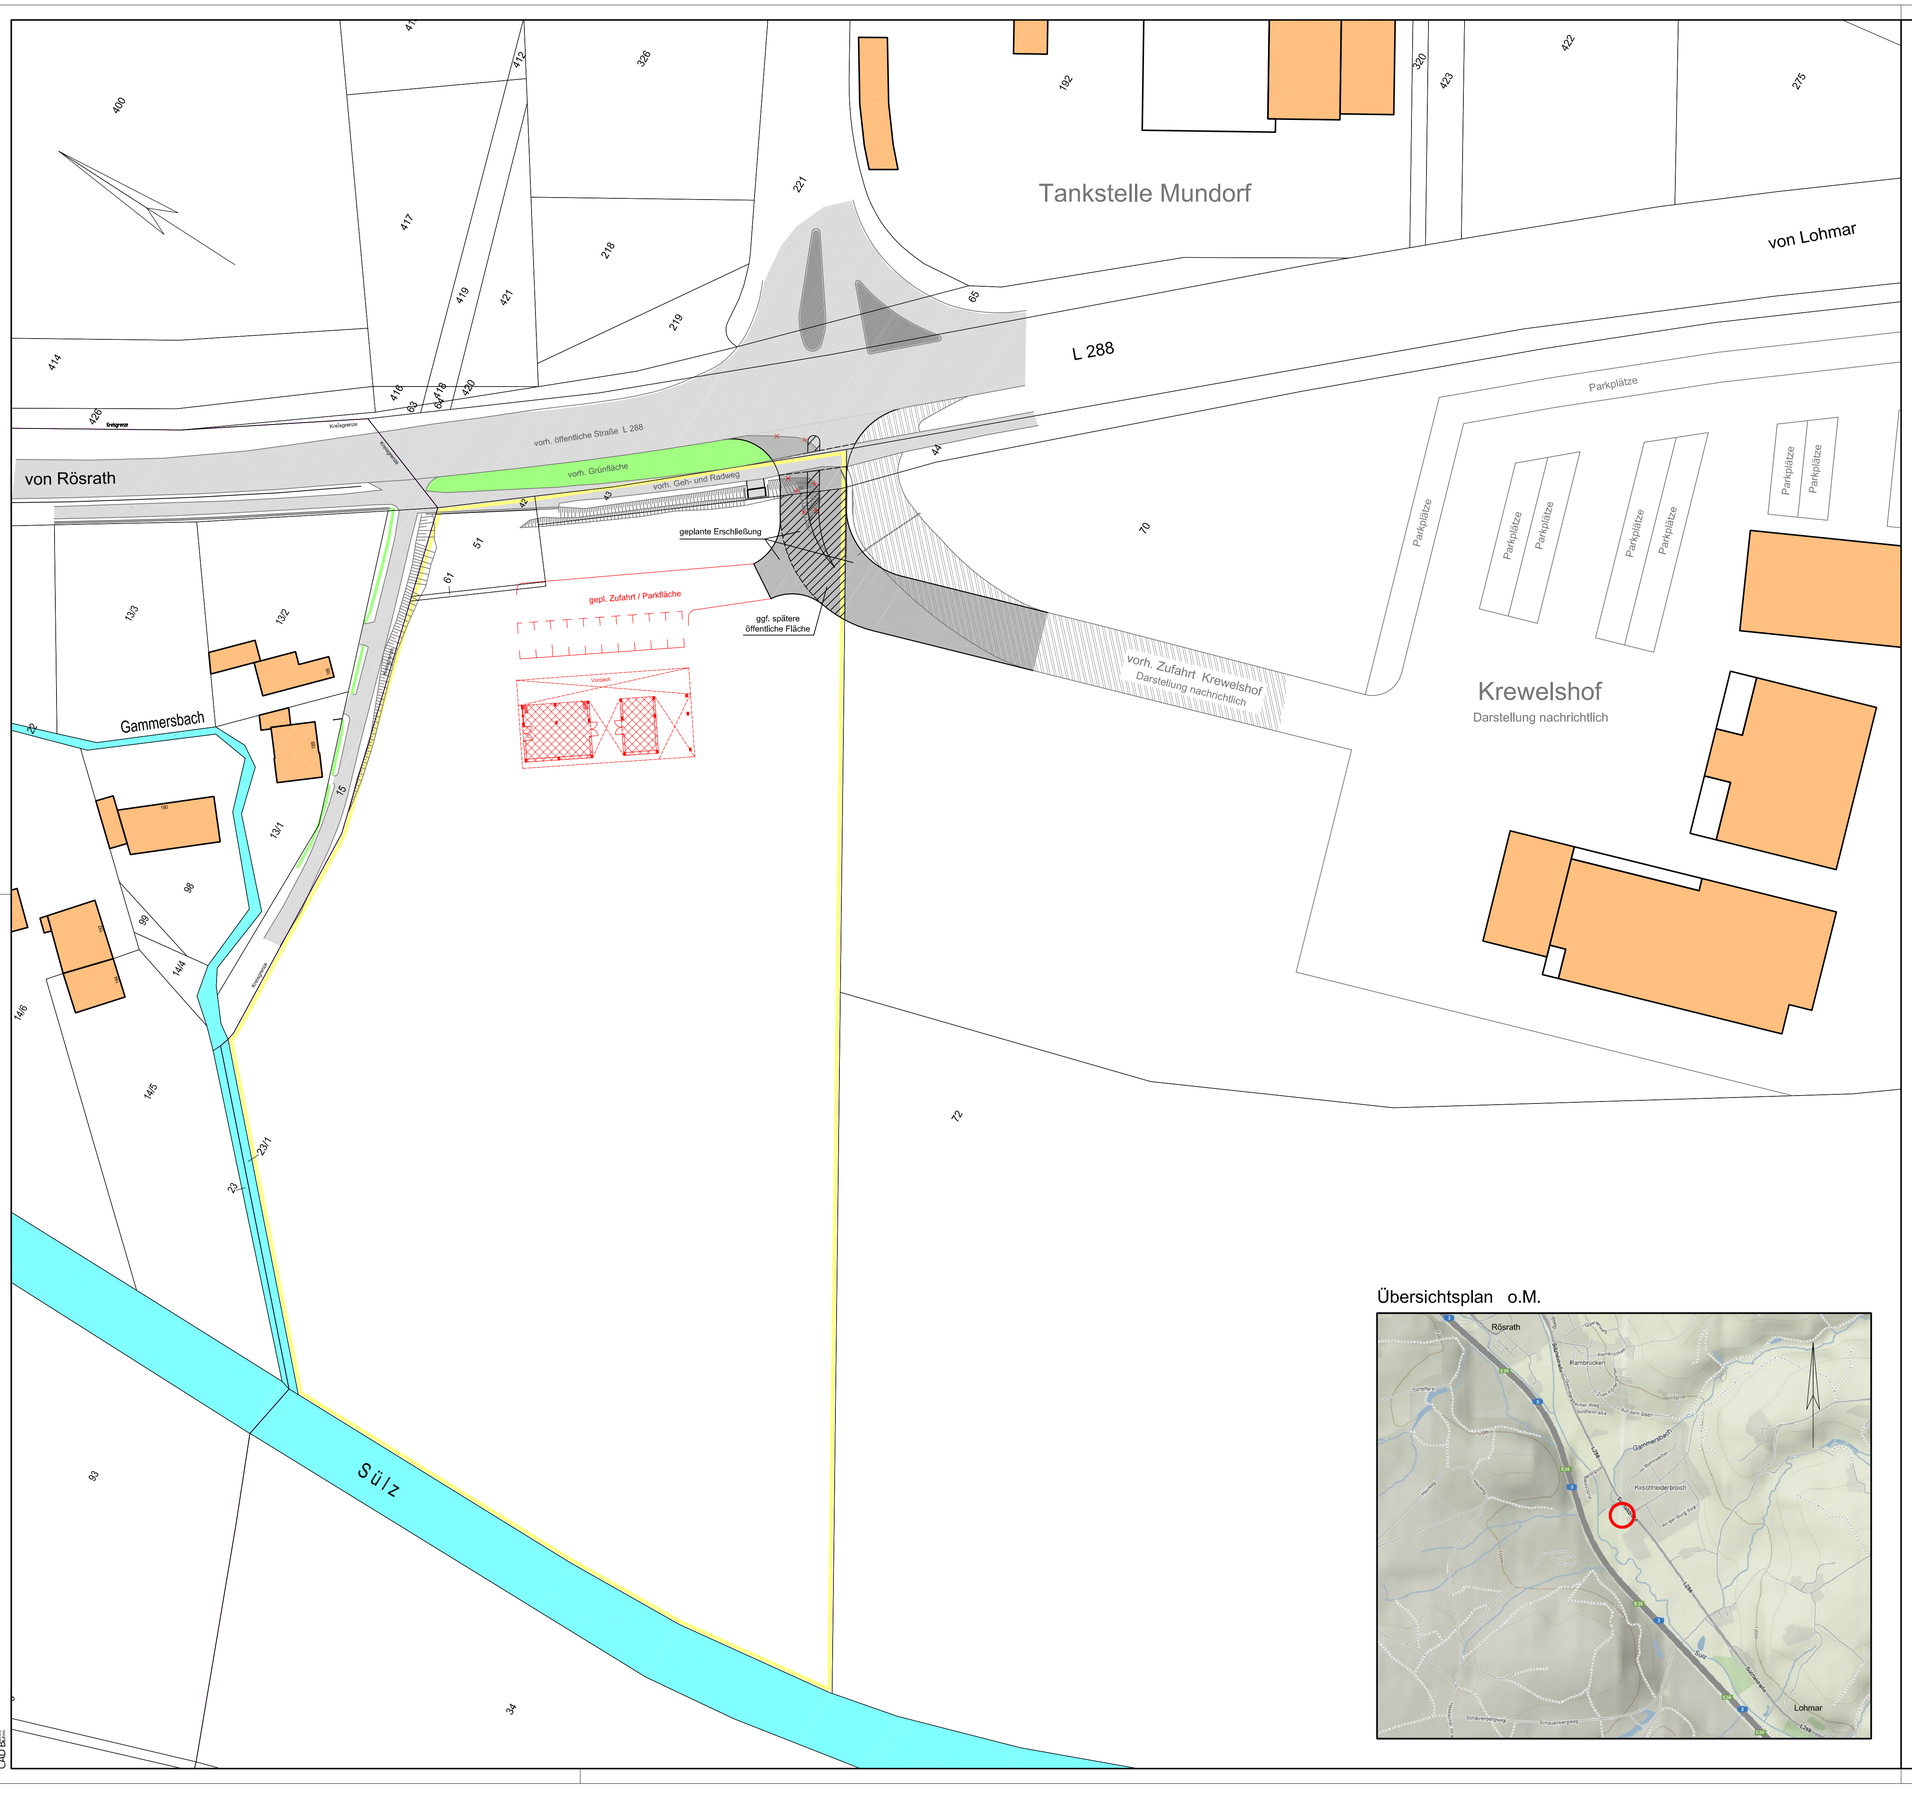

Übersichtsplan o.M.

- Grenzlinien
- vorh. Topographie
- gepl. Baumaßnahme
- Grenze betr. Grundstück
- vorh. öffentl. Erschließung
- vorh. Gewässer
- vorh. Grünfläche
- vorh. Bebauung
- gepl. Erschließung

Bauherr	Albert Trimborn Schiefelbusch 3 , 53797 Lohmar				
Projekt	Errichtung einer Verkaufshalle Sülztalstraße , 53797 Lohmar				
Planinhalt	Lageplan xxx				
Planer					
Blattgröße DIN A1	Unterschrift			Auftrag Nr. .	
Maßstab	1 : 500			Blatt	Index
gezeichnet	Bl	Datum	05.03.2012		