



Ansicht Carport - Anlage

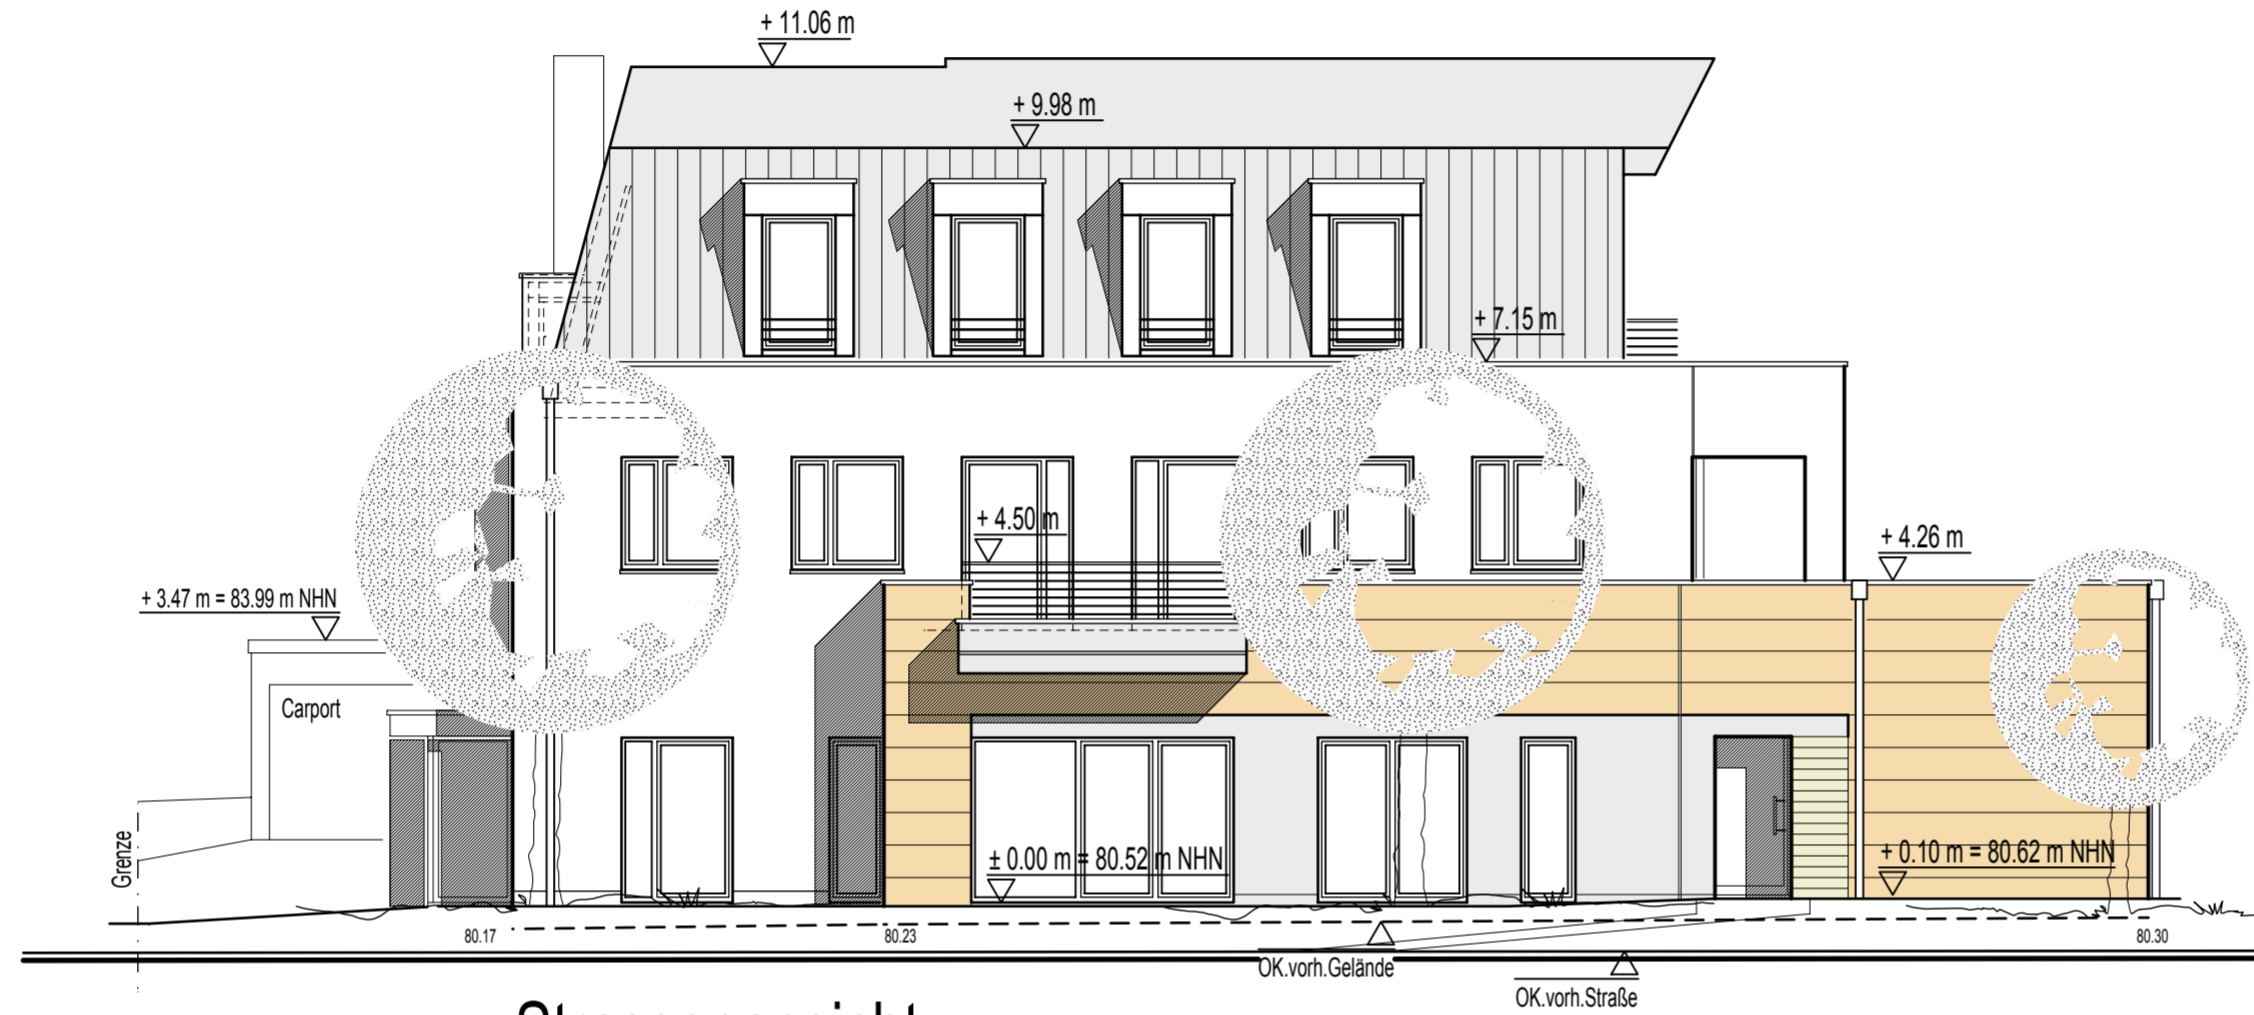

Strassenansicht

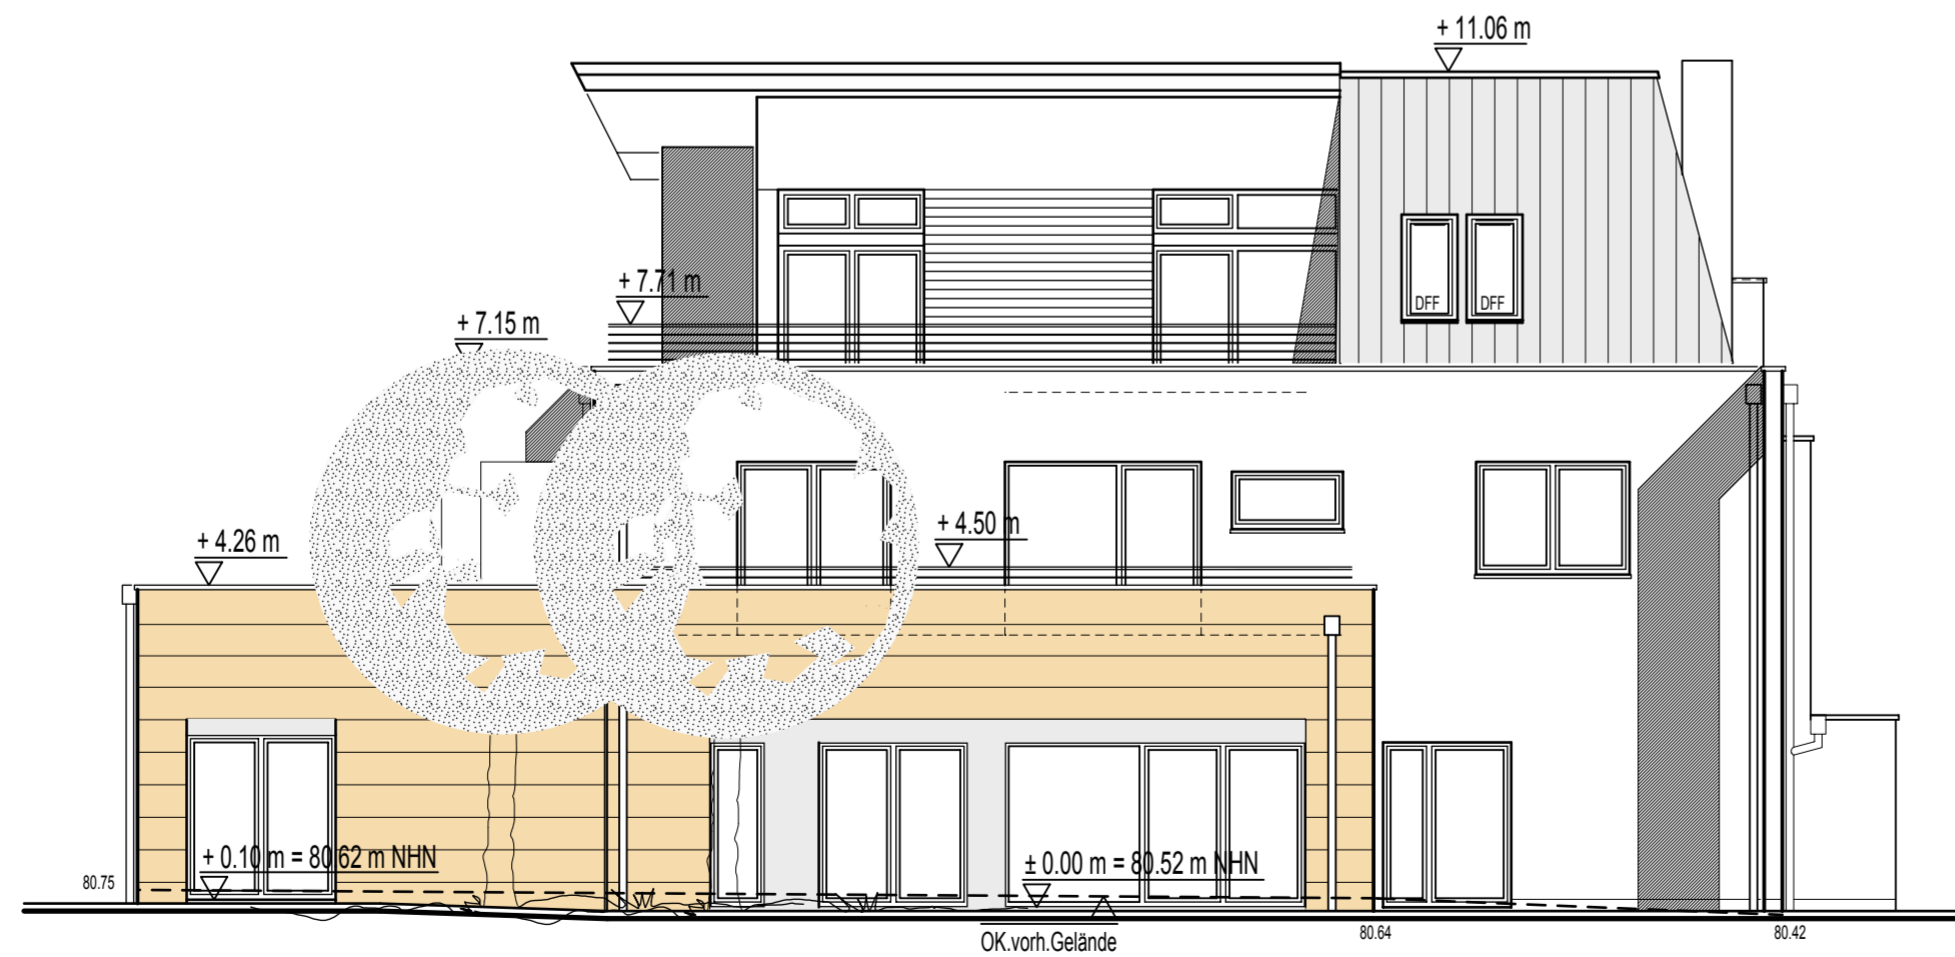

Gartenansicht

Strassen- und Rückansicht, Carport

Bauvorhaben  
**Umplanung des alten Feuerwehrhauses  
 in ein Wohnhaus (6WE)**  
 Am alten Rathaus 18, 53797 Lohmar Wahlscheid

Bauherr  
**Herr Wolfgang Kudrass**  
 Birken 7, 53797 Lohmar

Darstellung  
**Baueingabeplan** Maßstab **1 : 100** Blatt-Nr.: **B 6**

Ingerer Str. 2, 53797 Lohmar, Tel.: 02246-91810, Fax: 918130  
**Heinz Hennes Architekt BDB**

gezeichnet / Datum cr / 17.07.2012	Architekt	Bauherr
---------------------------------------	-----------	---------

