

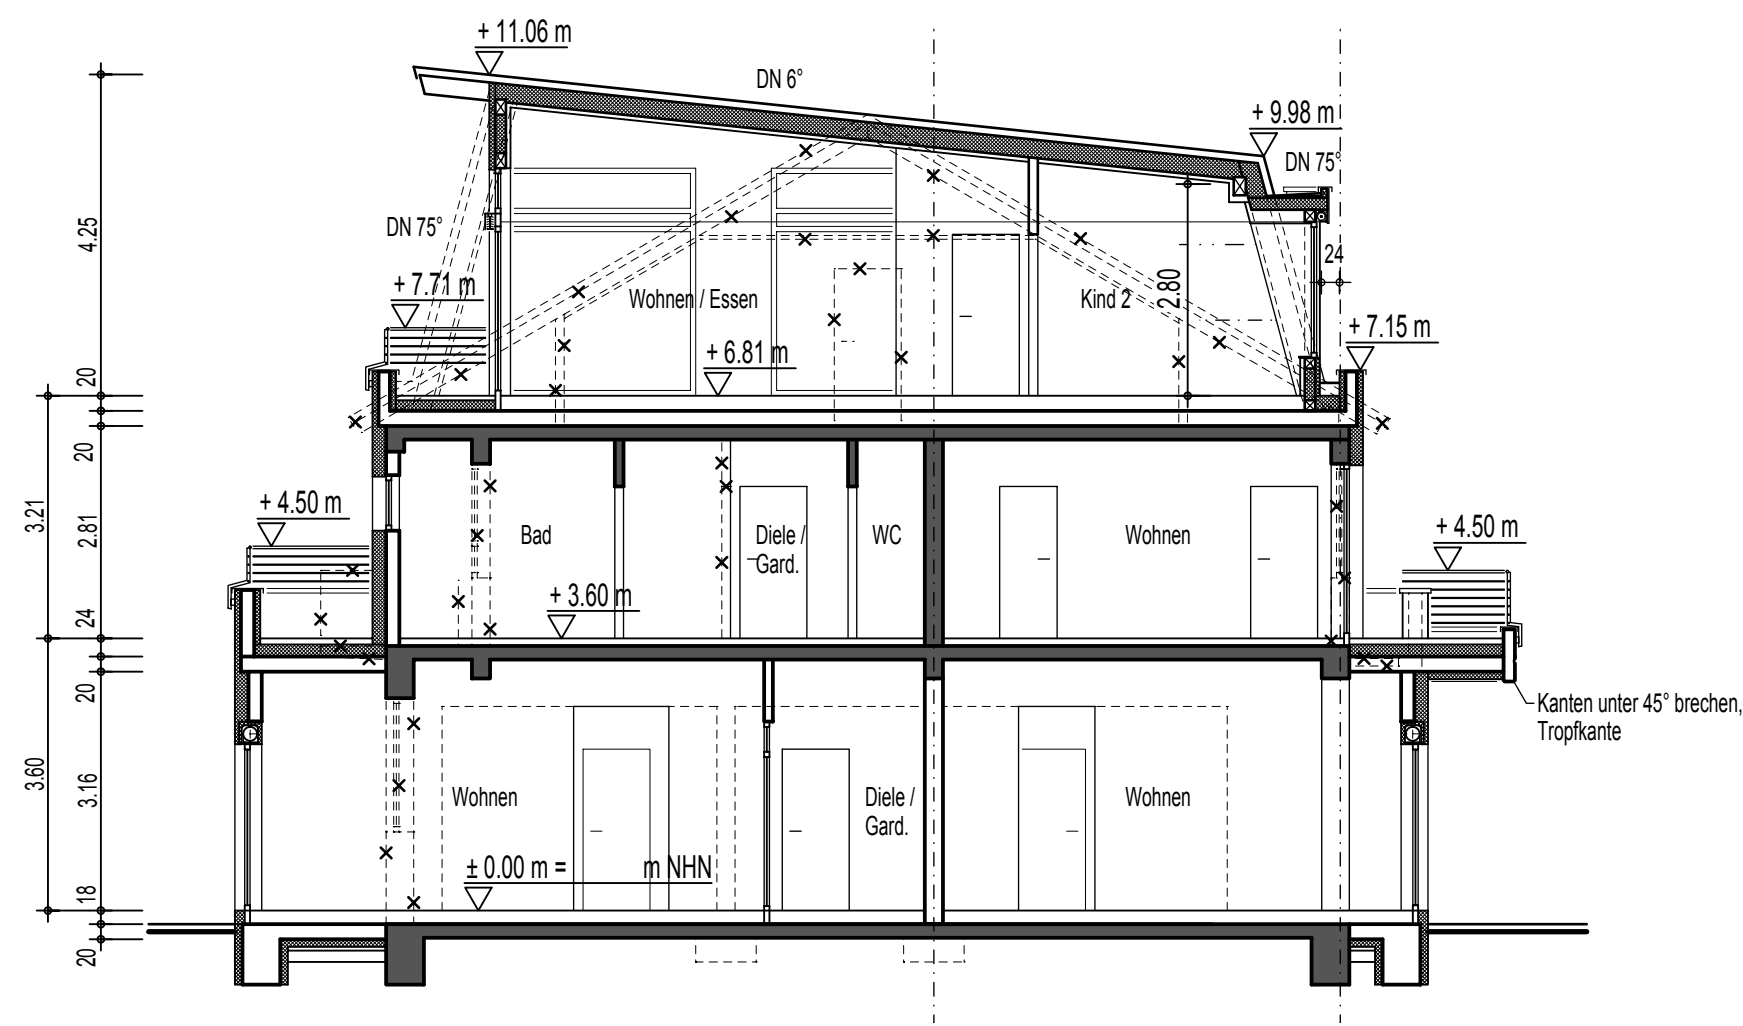


Seitenansicht Wohnung 1

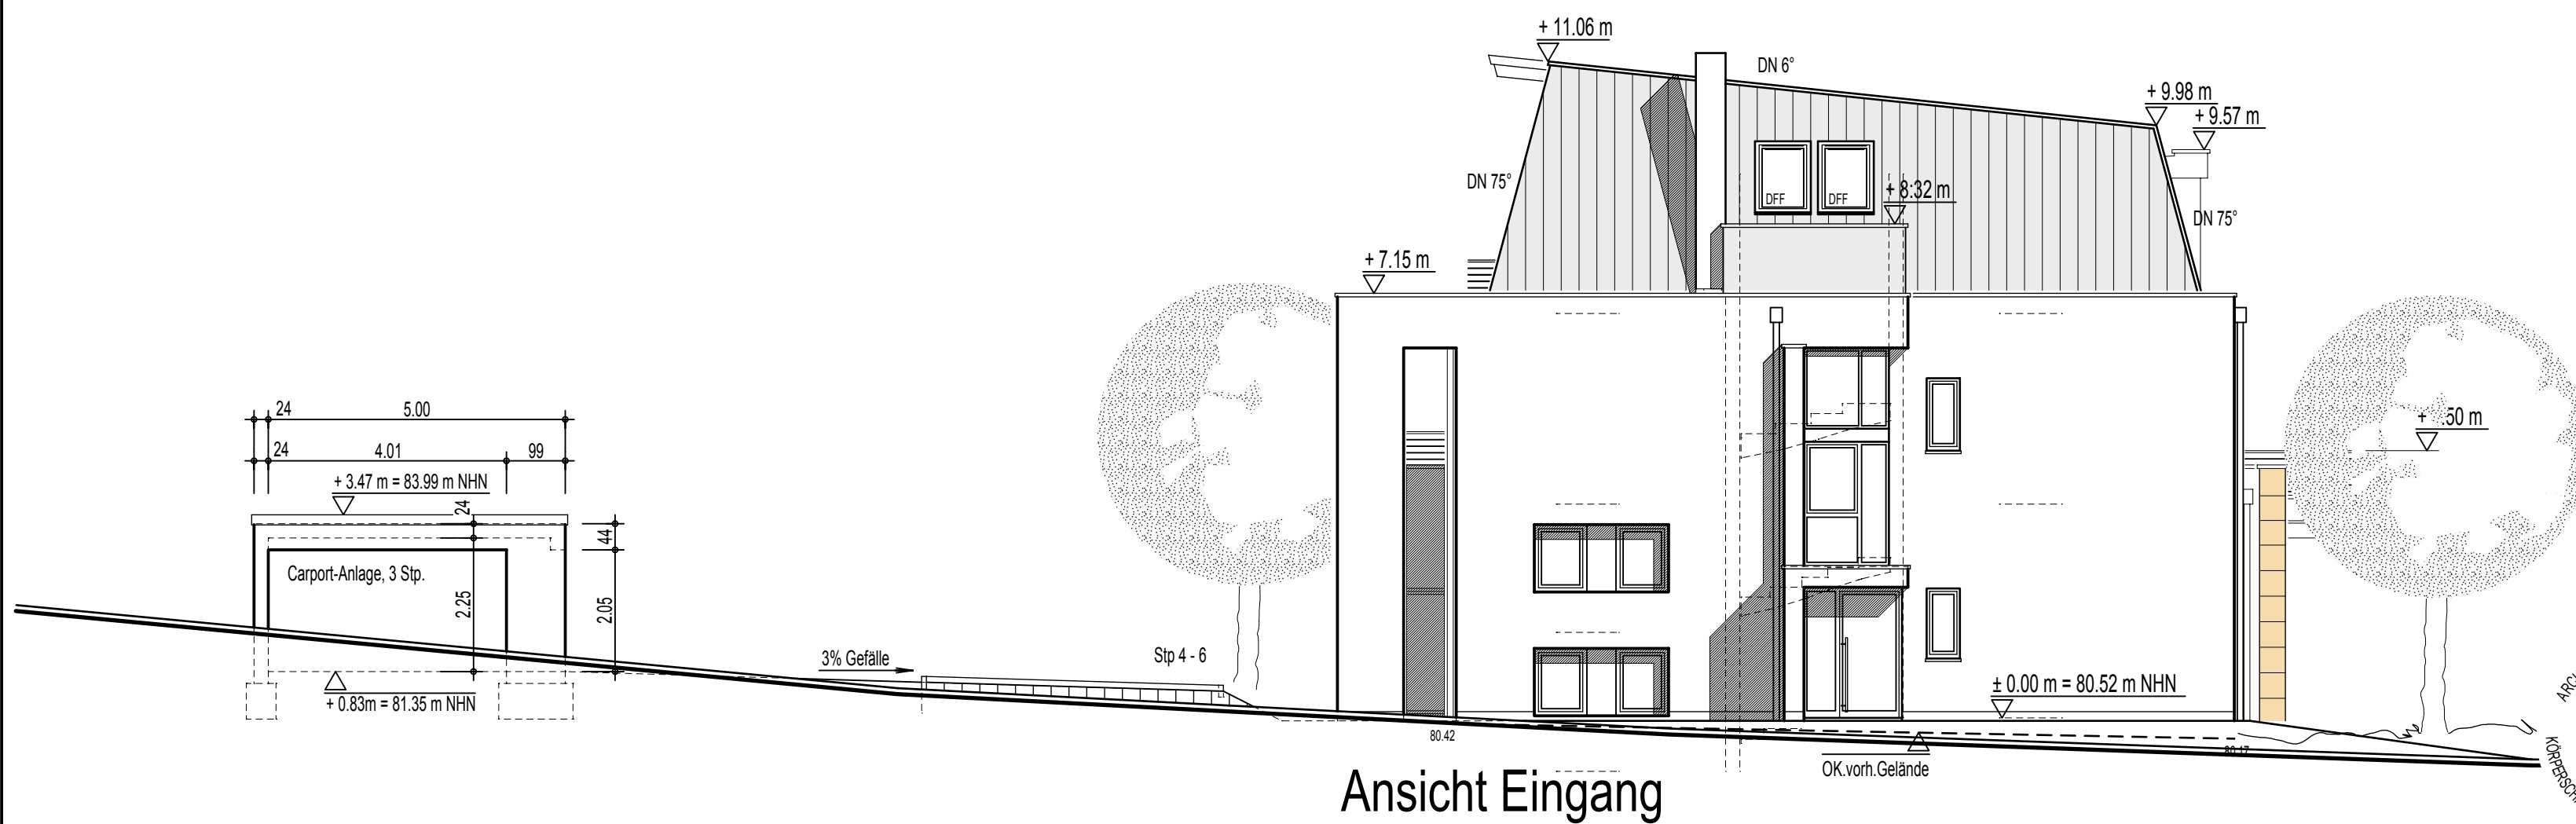

Schnitt A - A

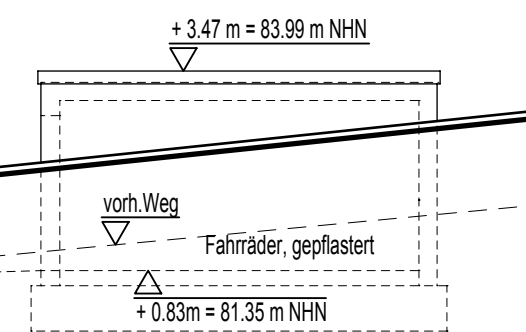

Ansicht Eingang

- Bestand
- Neubau
- Abbruch

Schnitt A - A und Seitenansichten

Bauvorhaben
**Umplanung des alten Feuerwehrhauses
 in ein Wohnhaus (6WE)**
 Am alten Rathaus 18, 53797 Lohmar Wahlscheid

Bauherr
Herr Wolfgang Kudrass
 Birken 7, 53797 Lohmar

Darstellung
Baueingabeplan Maßstab **1 : 100** Blatt-Nr.: **B 5**

Ingerer Str. 2, 53797 Lohmar, Tel.: 02246-91810, Fax: 918130
Heinz Hennes Architekt BDB

gezeichnet / Datum **cr / 17.07.2012** Architekt Bauherr

