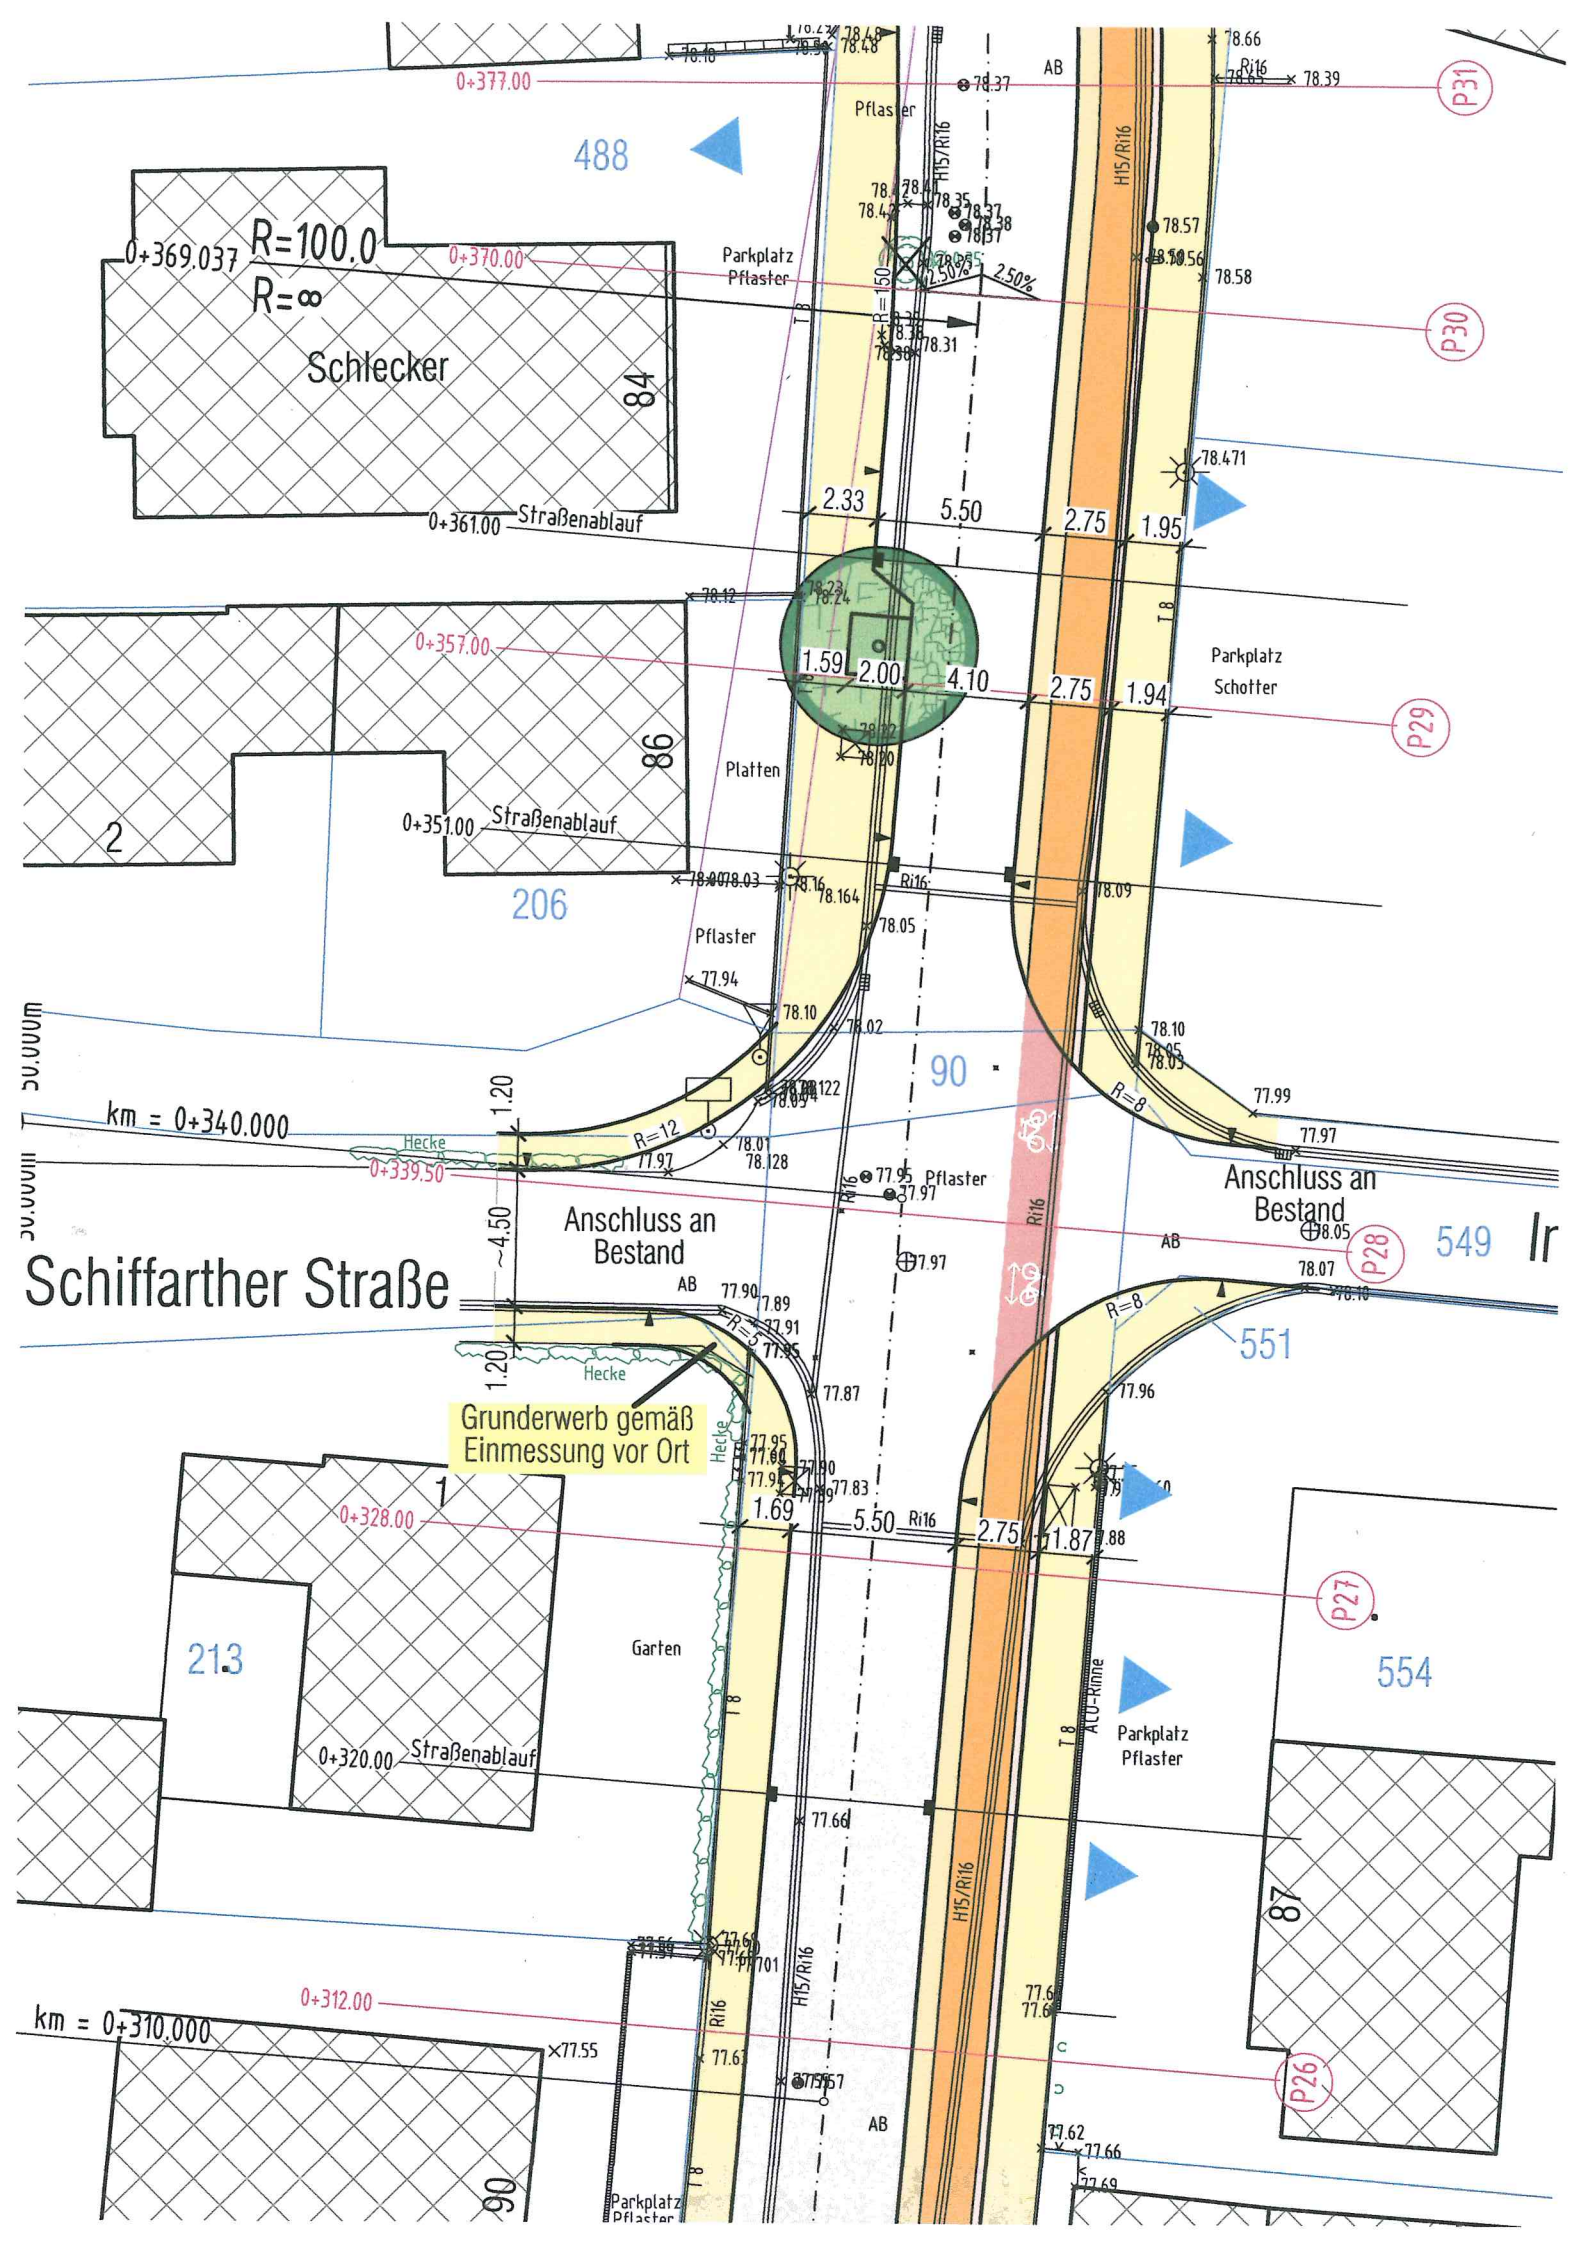

0+377.00
488
Pflaster
AB
78.66
Ri16
78.39
P31
H15/Ri16
78.37
0+369.037
R=100.0
R=∞
Schlecker
84
0+370.00
Parkplatz
Pflaster
2.50%
2.50%
R = 150
78.57
78.58
P30
78.471
0+361.00
Straßenablauf
2.33
5.50
2.75
1.95
T 8
78.12
0+357.00
1.59
2.00
4.10
2.75
1.94
Parkplatz
Schotter
P29
86
Platten
2
0+351.00
Straßenablauf
206
78.03
78.16
78.164
Ri16
78.09
Pflaster
78.05
77.94
78.10
78.02
90
78.10
78.05
78.03
km = 0+340.000
1.20
R=12
R=8
77.99
77.97
Hecke
78.01
78.128
0+339.50
77.95
77.97
Pflaster
Anschluss an
Bestand
Anschluss an
Bestand
78.05
549
P28
AB
78.07
Schiffarther Straße
~4.50
AB
77.90
77.89
77.91
R=5
77.95
R=8
551
1.20
Hecke
77.87
77.96
Grunderwerb gemäß
Einmessung vor Ort
77.95
77.90
77.83
1
0+328.00
1.69
5.50
Ri16
2.75
1.87
77.88
P27
213
Garten
554
T 8
ACO-Rinne
0+320.00
Straßenablauf
Parkplatz
Pflaster
77.66
87
H15/Ri16
77.60
77.67
77.57
0+312.00
km = 0+310.000
77.55
Ri16
H15/Ri16
77.67
77.57
AB
P26
77.62
77.66
77.69
90
Parkplatz
Pflaster