


Y 2585202.329
X 5637513.331

Y 2585570.638
X 5637019.566

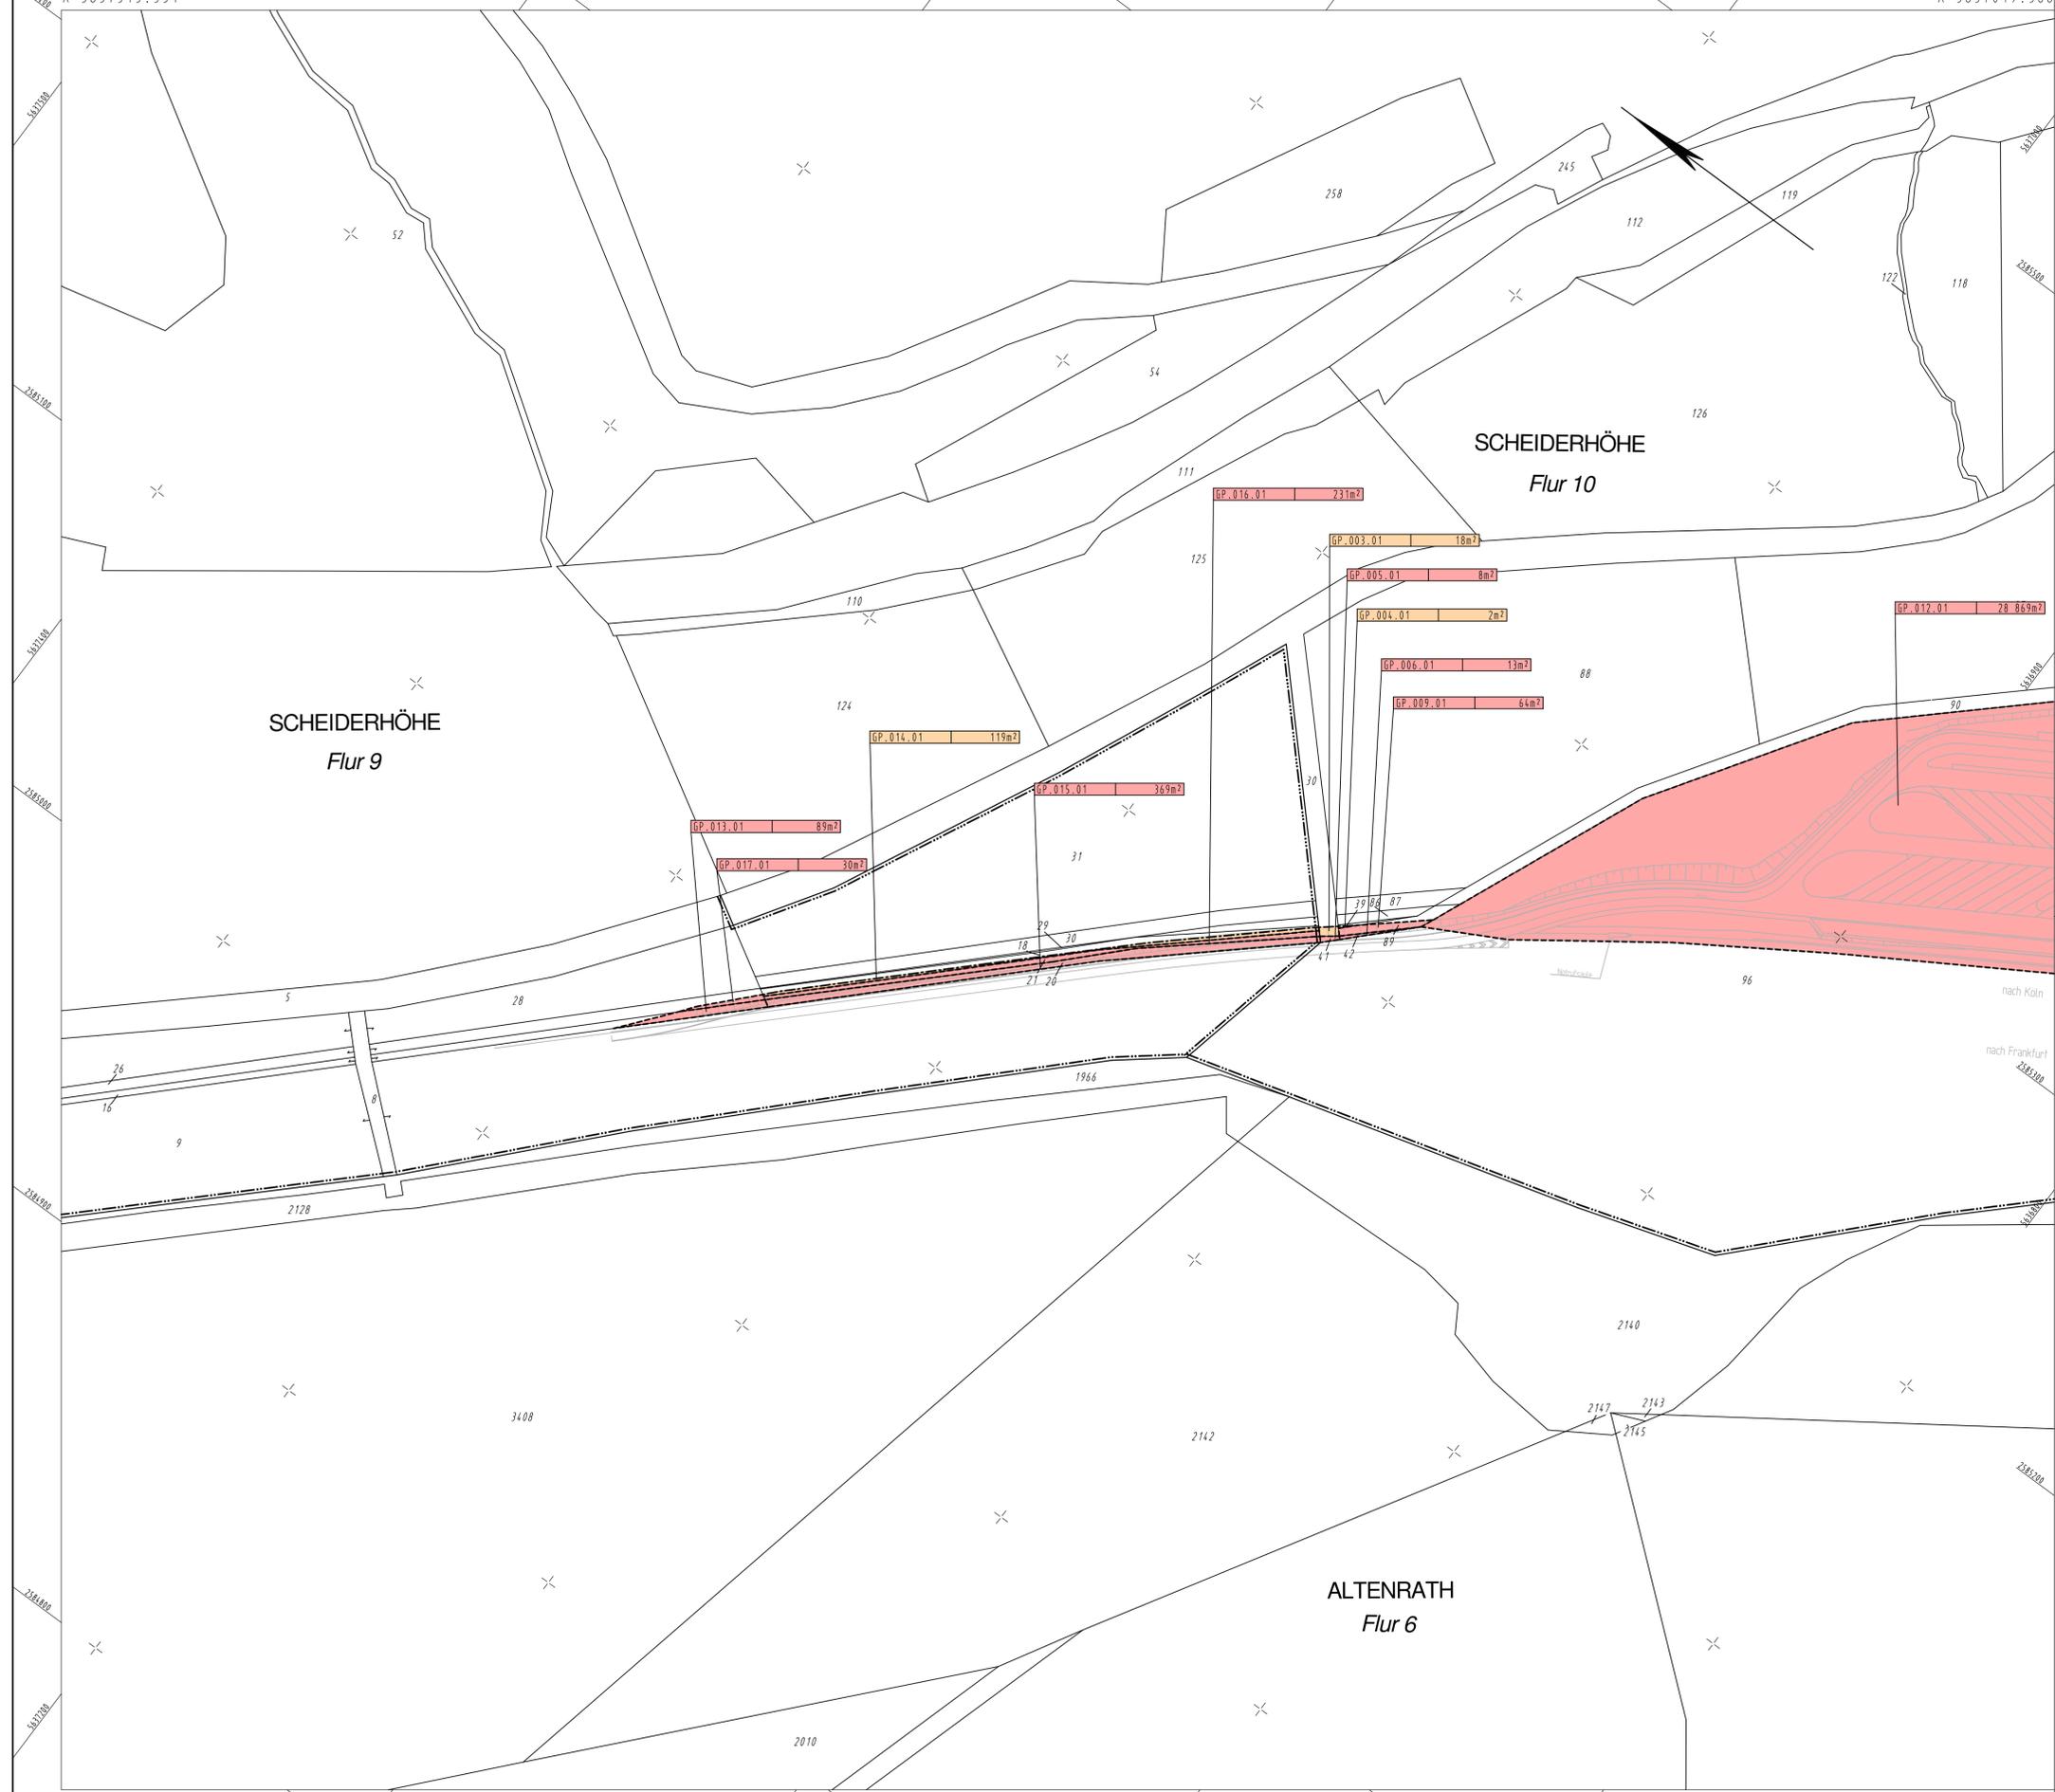

Y 2584758.261
X 5637182.091

Y 2585126.570
X 5636688.326

Legende zum Grunderwerbsplan

- zu erwerbende Flächen**
- S = für den Träger der Straßenbaulast
- in der Nutzung zu beschränkende Flächen**
- B = dauernd zu beschränken
 - V = vorübergehende Inanspruchnahme
- Grenzen**
- = Gemeindegrenze
 - = Gemarkungsgrenze
 - = Flurgrenze
 - = Eigentumsgrenze
- ***
- = Grenze der zu erwerbenden Flächen
 - = Grenze der abzugebenden Flächen
 - = Grenze der dauernd in der Nutzung zu beschränkenden Flächen
- ***
- = Grenze der vorübergehend in Anspruch zu nehmenden Flächen
- * Darstellung nur soweit nicht mit Flurstücksgrenzen identisch
- Grunderwerbsflächen Farbgebung wie Fläche**
- GP. 012.03 2752 m² = Erwerbsfläche
 - = fl. Nr. des betroffenen Flurstücks
 - = Grunderwerbsplan

Satzungsgemäß ausgelegt
in der Zeit vom _____ nach Köln
bis _____
in der Gemeinde _____ nach Frankfurt

Zeit und Ort der Auslegung sind vor Auslegung ortsüblich bekanntgemacht worden.

Gemeinde _____
(Dienstsiegel)

(Unterschrift)

		Projekt Nr. 45-7002	
		FCVS 12 0019 4411	
Strasse	von NK/Abschnitt	nach NK/Abschnitt	Station
A 3			
Anlage 10			Ersatz für Blatt
Blatt Nr. 2			
Bau-km			Ersatz durch
Bau der Rastanlage Sülztal			Grunderwerbsplan
Planfeststellung			Maßstab 1 : 1000
bearb.	gez.	gepr.	Nr.
01/13	Leinhardt	Leinhardt	Lips
Art der Änderung			
Name Dat.			
Aufgestellt:			
Kön, den			
Der Leiter der Niederlassung Rhein-Berg			
Grundplan hergestellt :		Ergänzungen :	
FCVSKön		Anleihe :	
		Feldvergleich :	
		Kataster :	