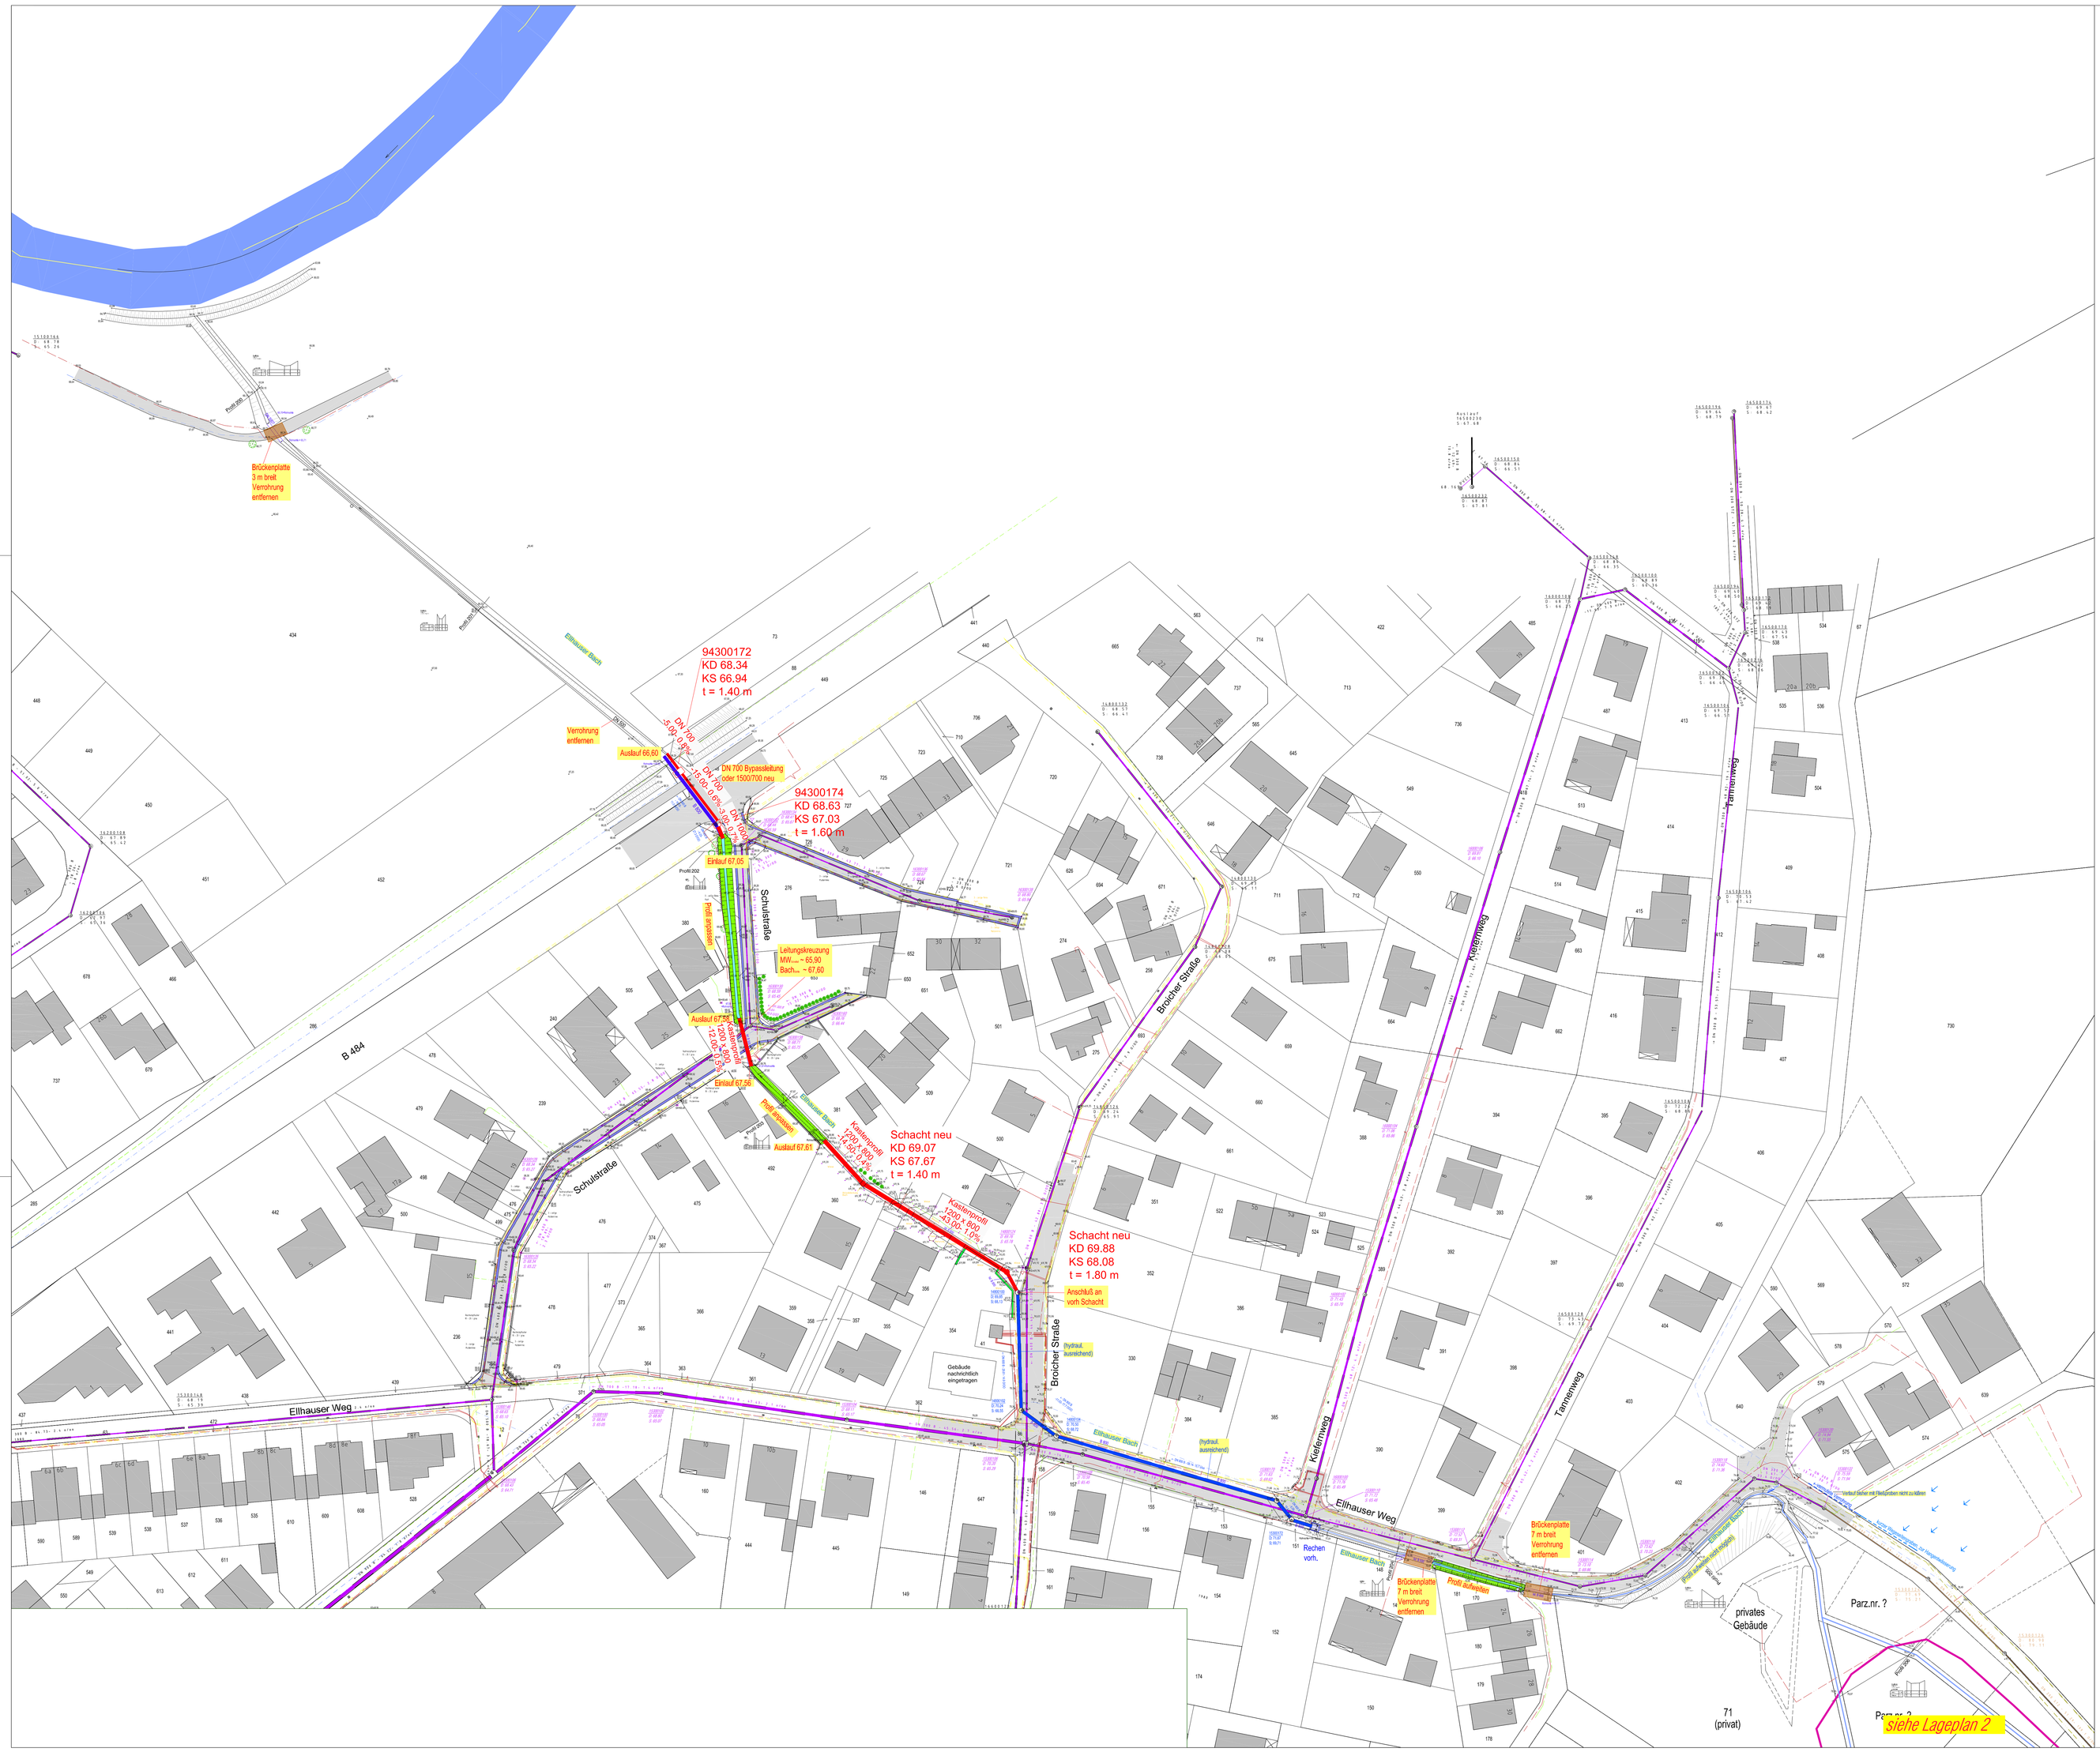


## Zeichenerklärung u. Hinweise

Brückenplatte 7 m breit Verrohrung entfernen — Profil aufweiten — geplante Maßnahmen im offenen Gewässerprofil

Kastenprofil 1200 x 800 -43.00 / 1.0% — Schacht neu KD 69.88 KS 68.08 t = 1,80 m — geplante Maßnahmen im verrohrten Gewässer

Die geplanten Maßnahmen beziehen sich auf den 100-jährigen Bemessungshochwasserabfluss.
Die genauen neuen Profilabmessungen, Rohrdimensionen und Abmessungen der Kastenprofile sowie deren Sohlgefälle können endgültig erst nach hydraulischer Berechnung im Rahmen der Entwurfsplanung festgelegt werden!

Wasserleitung
Gasleitung
E - Kabel
Fernmeldekabel

Blatt 2

gesehen:
Lohmar, den
Der Bauherr

ergänzte VORENTWURFSPLANUNG

| DATUM | GEÄNDERT | GEPRÜFT | ERLÄUTERUNG |
|---|---|---|---|
| | | | |
| | | | |
| | | | |

Ä N D E R U N G E N

Ing. Buero Dirk u. Michael STELTER 53721 Siegburg
Carl F. Peters-Strasse 29
Telefon (02241) 3090 - 0
Telefax (02241) 3090 - 25

BAUVORHABEN: Wasserbau Stadt Lohmar
Hochwasserschutz Donrath

DARSTELLUNG: *Ellhauser Bach*
Lageplan 1 (Grundlage: 2009 beschlossene Variante 1)

| | | | |
|---|---|---|---|
| Datei : | bearbeitet: M.Lanzrath/Werner | Maßstab: | 1 : 500 |
| | | Zeichn.-Nr.: | 03.03.73 - 2 |
| | gezeichnet: M.Lanzrath/Werner | Blattgröße: | 1260 x 890 |
| | geprüft: | Datum: | September 2013 |