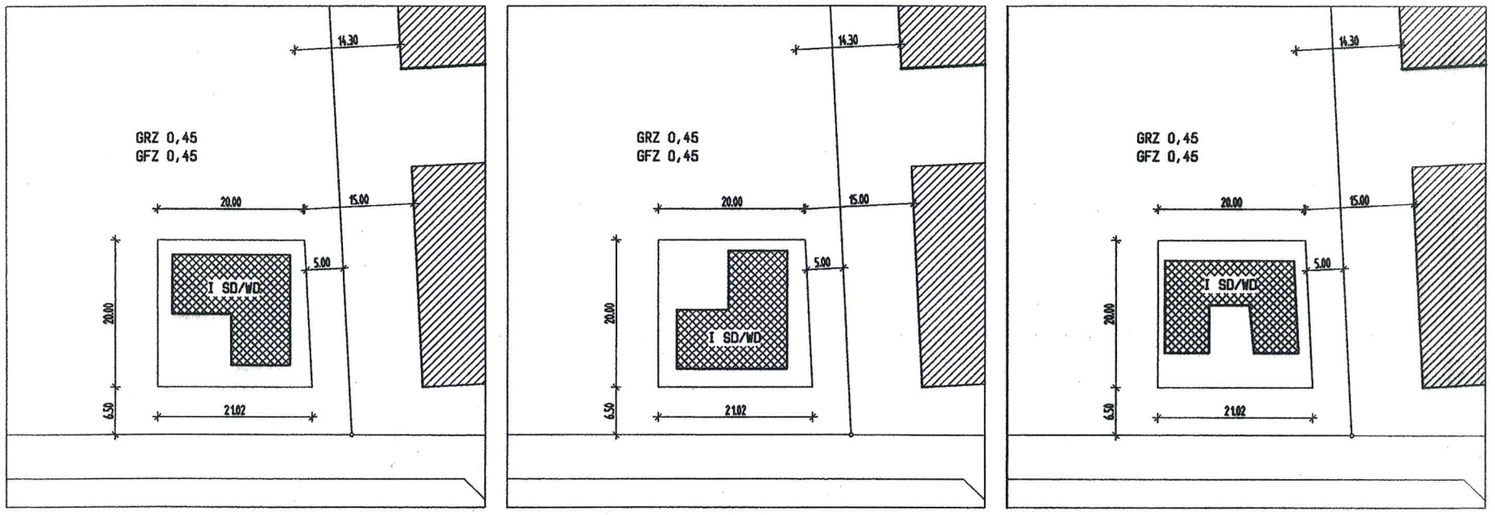

BEISPIELE GEBÄUDEFORMEN UND STANDORTE M 1:500

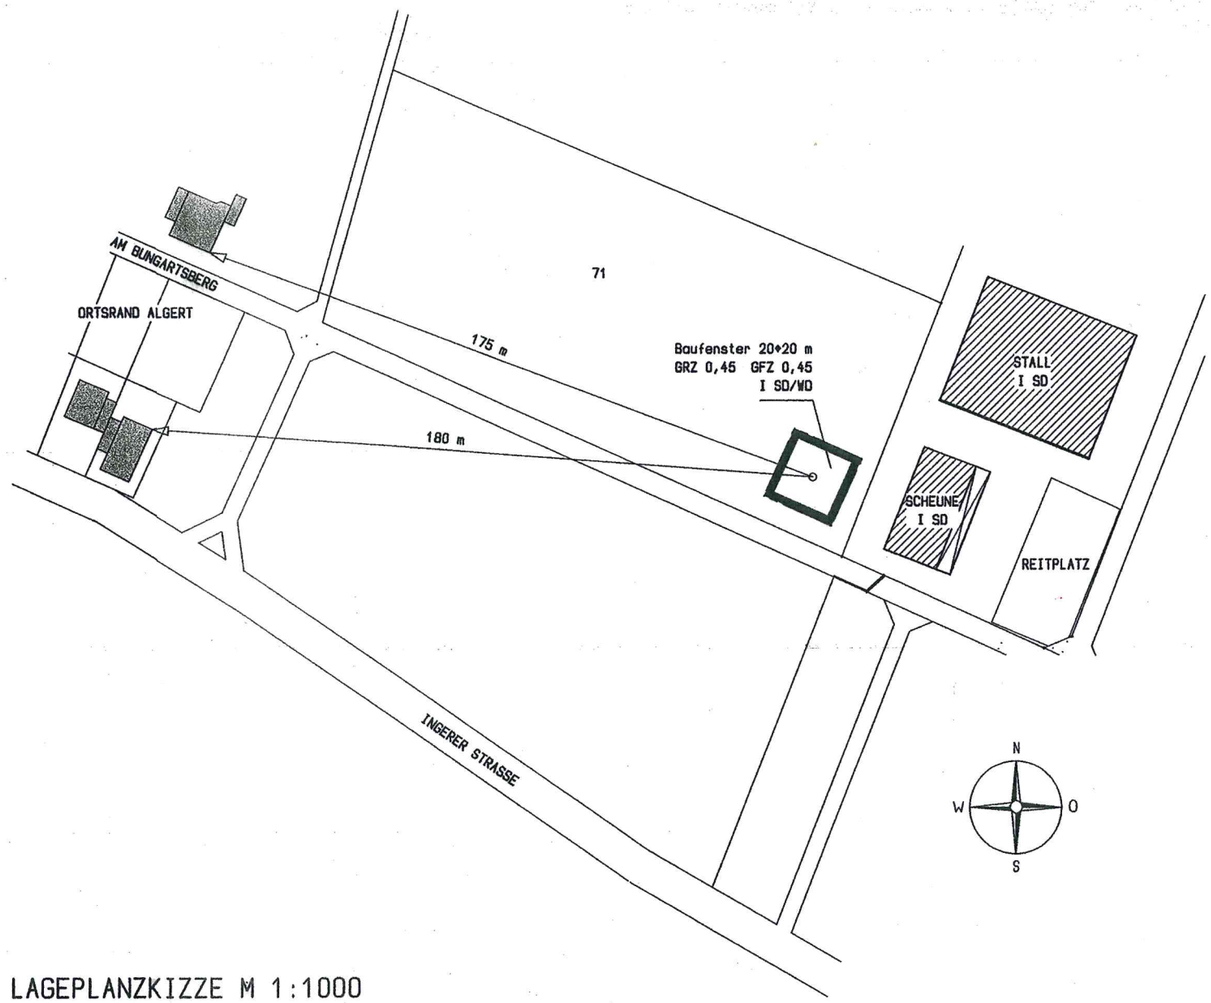

LAGEPLANZKIZZE M 1:1000

IND.	DATUM	ÄNDERUNG

IND.	DATUM	VERTEILER

MASSTAB	GEZEICHNET	DATUM
1: 500/1000	ur	09-2013

rinkarchitekten
IM HELLTGEN 4 D-53773 HENNEF

Projektnummer 1307

Plannummer 300

Bauteil

Projekt
NEUBAU 1-FAMILIENHAUS FREISTEHEND
ALS BETRIEBSLEITERWOHNUNG
53797 LOHMAR-ALGERT

Bauherr MICHAEL WEILER
ALGERTER STR. 9
53797 LOHMAR-ALGERT

Planung LAGEPLANSKIZZE / GEB.-BEISPIELE