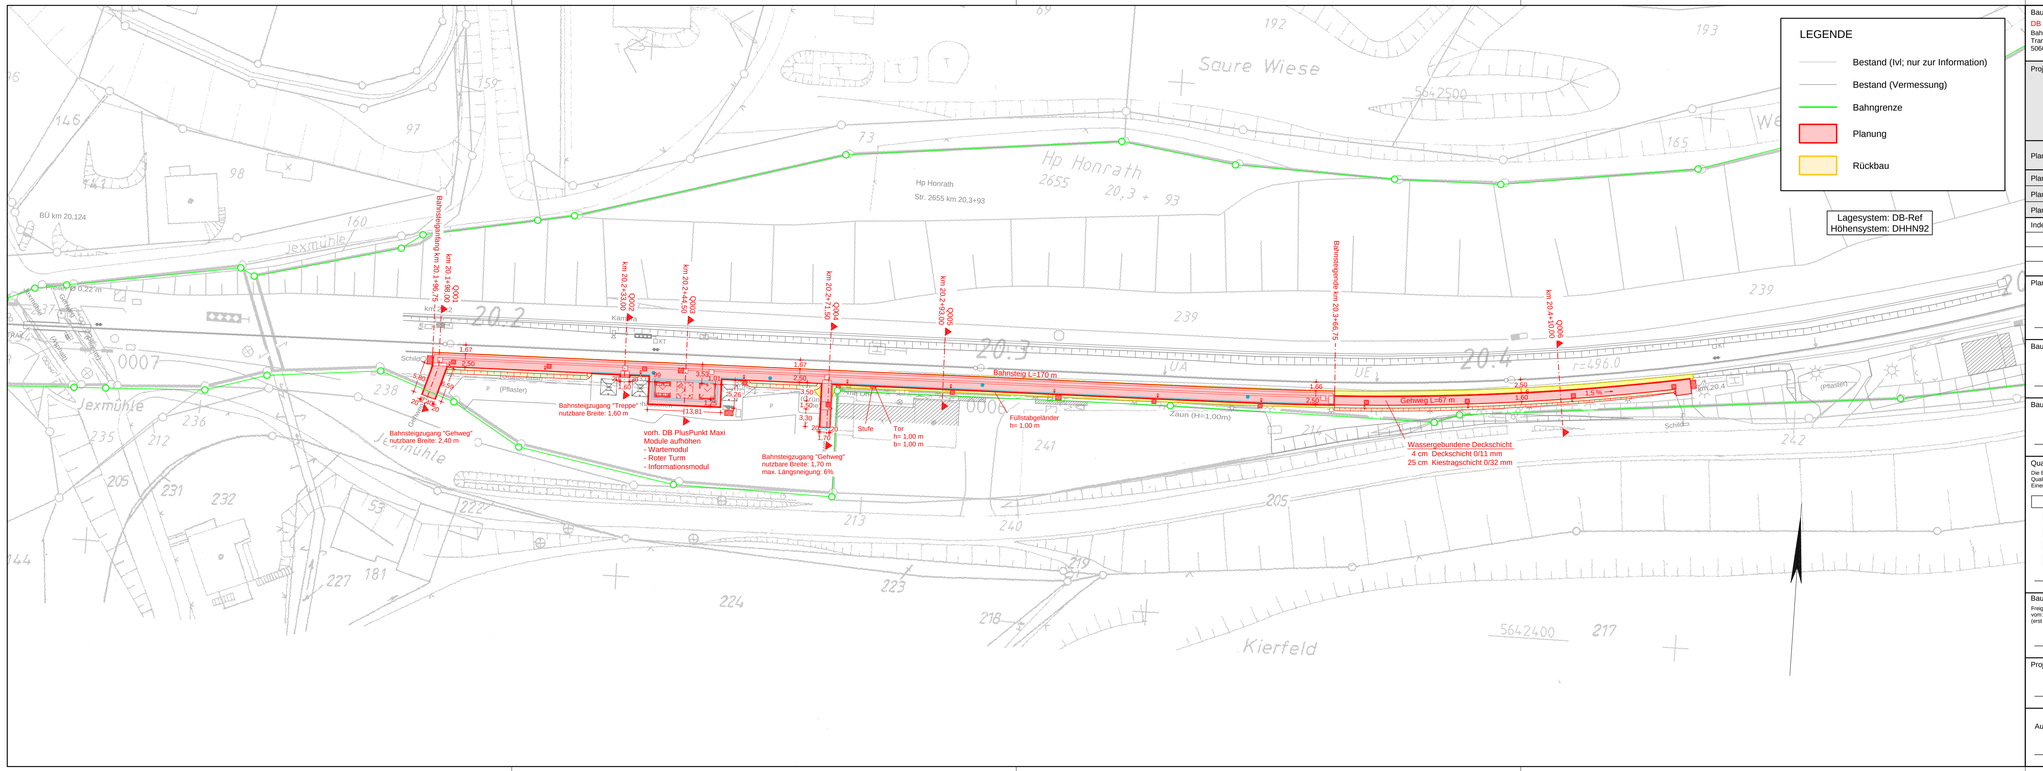


Bauherr:
DB Station & Service AG
Bahnhofsmanagement Köln
Trankgasse 11
50667 Köln

Projektleitung / Bauherrenvertretung:
DB Station & Service AG
Regionalbereich-West
Bau- und Anlagenmanagement I.SV-W-I(B)
Willy-Becker-Allee 11
40227 Düsseldorf

DB NETZE

Projekt: (Ort, Gebäude/Anlage, Projektbezeichnung):

Hp Honrath

Erneuerung der Verkehrsstation

Anlage: 6.3

Planinhalt:	Planung			Maßstab:	1:500
Planungsphase:	Genehmigungsplanung	Strecke:	Abzw. Vingst-Overath	Barcode:	
Planart: (gem. PHTB)	Lageplan	Strecken-Nr.:	2655		
Plannummer:	GL005-0500	Stations-Nr.:	km 20.4		

Index:	Art der Änderung:	Datum:	Unterschrift:

Planersteller:
SPETTMANN + KAHR
Ingenieurbüro
Schwarzer Weg 3, 33184 Altenbeken
Telefon: 05255/8648-0

i. A. Maaß — 24.04.2015
Name (Druckschrift) — Datum — Unterschrift

Bearbeitung:	Name(Druckschrift)	Datum:	Unterschrift:
bearbeitet:	Maaß	24.04.2015	gez. Maaß
gezeichnet:	A.Erdmann	24.04.2015	
geprüft:	Lohmann	24.04.2015	gez. Lohmann

Bauherr / Anlagenverantwortlicher: DB NETZE
Kradepohl
Name (Druckschrift) — Datum — Unterschrift

Prüfvermerk bautechnischer Prüfer / Gutachter / Planprüfer:
Name (Druckschrift) — Datum — Unterschrift

Bauvorlageberechtigter gemäß VV BAU / VV BAU-STE :
Name (Druckschrift) — Datum — Unterschrift

Name (Druckschrift) — Datum — Unterschrift

Qualitätsprüfung der Bauvorlage: DB NETZE
Die Bauvorlage wurde durch den "Technischen Bau-Qualitätsbeauftragten" des Bauherrn geprüft.
Einer Freigabe wird zugestimmt.

- TBQ-Bearbeitungs-Nr.:
- ja - ohne Auflagen
- ja - mit Auflagen
- der Prüfbericht liegt bei
- nein - überarbeitete Unterlagen sind erneut vorzulegen

Name (Druckschrift) — Datum — Unterschrift

Eisenbahn-Bundesamt :
Name (Druckschrift) — Datum — Unterschrift

Bauvorlageberechtigter gemäß VV Bau / VV BAU-STE :
Freigabe der Ausführungsunterlagen gem. Freigabeschreiben
vom ..... Freigabe Nr.:
(erst nach Zustimmung der Qualitätsprüfung möglich)

Name (Druckschrift) — Datum — Unterschrift

Fachspezialist: DB NETZE
Name (Druckschrift) — Datum — Unterschrift

Projektleiter / Bauherrenvertreter: DB NETZE
Lenz
Name (Druckschrift) — Datum — Unterschrift

Bauvorlageberechtigter gemäß VV BAU / VV BAU-STE :
Plan gleichgestellt:
Name (Druckschrift) — Datum — Unterschrift

Die Übereinstimmung mit der Ausführung bestätigt :

Auftragnehmer :
Name (Druckschrift) — Datum — Unterschrift

Bauüberwacher Bahn (BÜB)
Name (Druckschrift) — Datum — Unterschrift