


Legende

- Gebäude, Bestand
- Flurstücksgrenze
- z.B. 407 Flurstücksnummer
- Grenze des Plangebiets

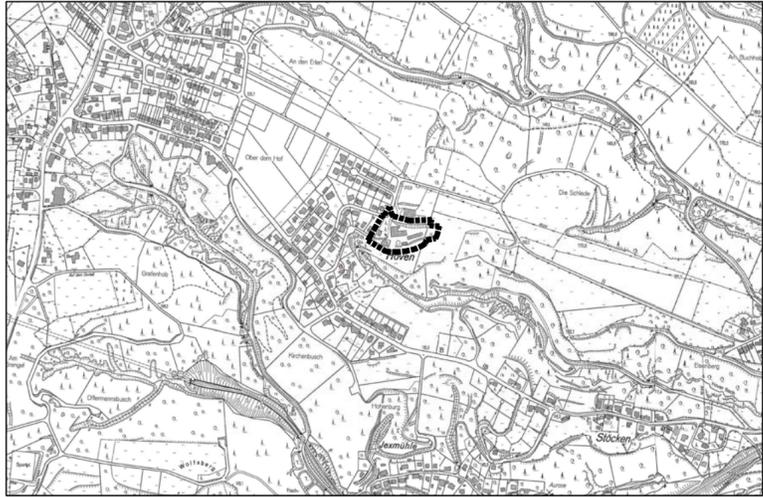

Übersichtsplan M 1:5.000

**Städtebauliches Konzept zur Änderung
des Bebauungsplans Nr. 31 der
Stadt Lohmar in Lohmar-Hoven**

Auszug aus de Liegenschaftskarte

Auftraggeber/Antragsteller:

[REDACTED]
53797 Lohmar

Bearbeitung:

H+B Stadtplanung
Beele und Haase PartG mbB Stadtplaner
Dillenburger Straße 75 · 51105 Köln



Stand: Januar 2017
Maßstab: 1:500

Blattgröße: 420 x 594 cm