Regelquerschnitte nach RStO 12, Belastungsklasse 0.3

Schnitt A-A

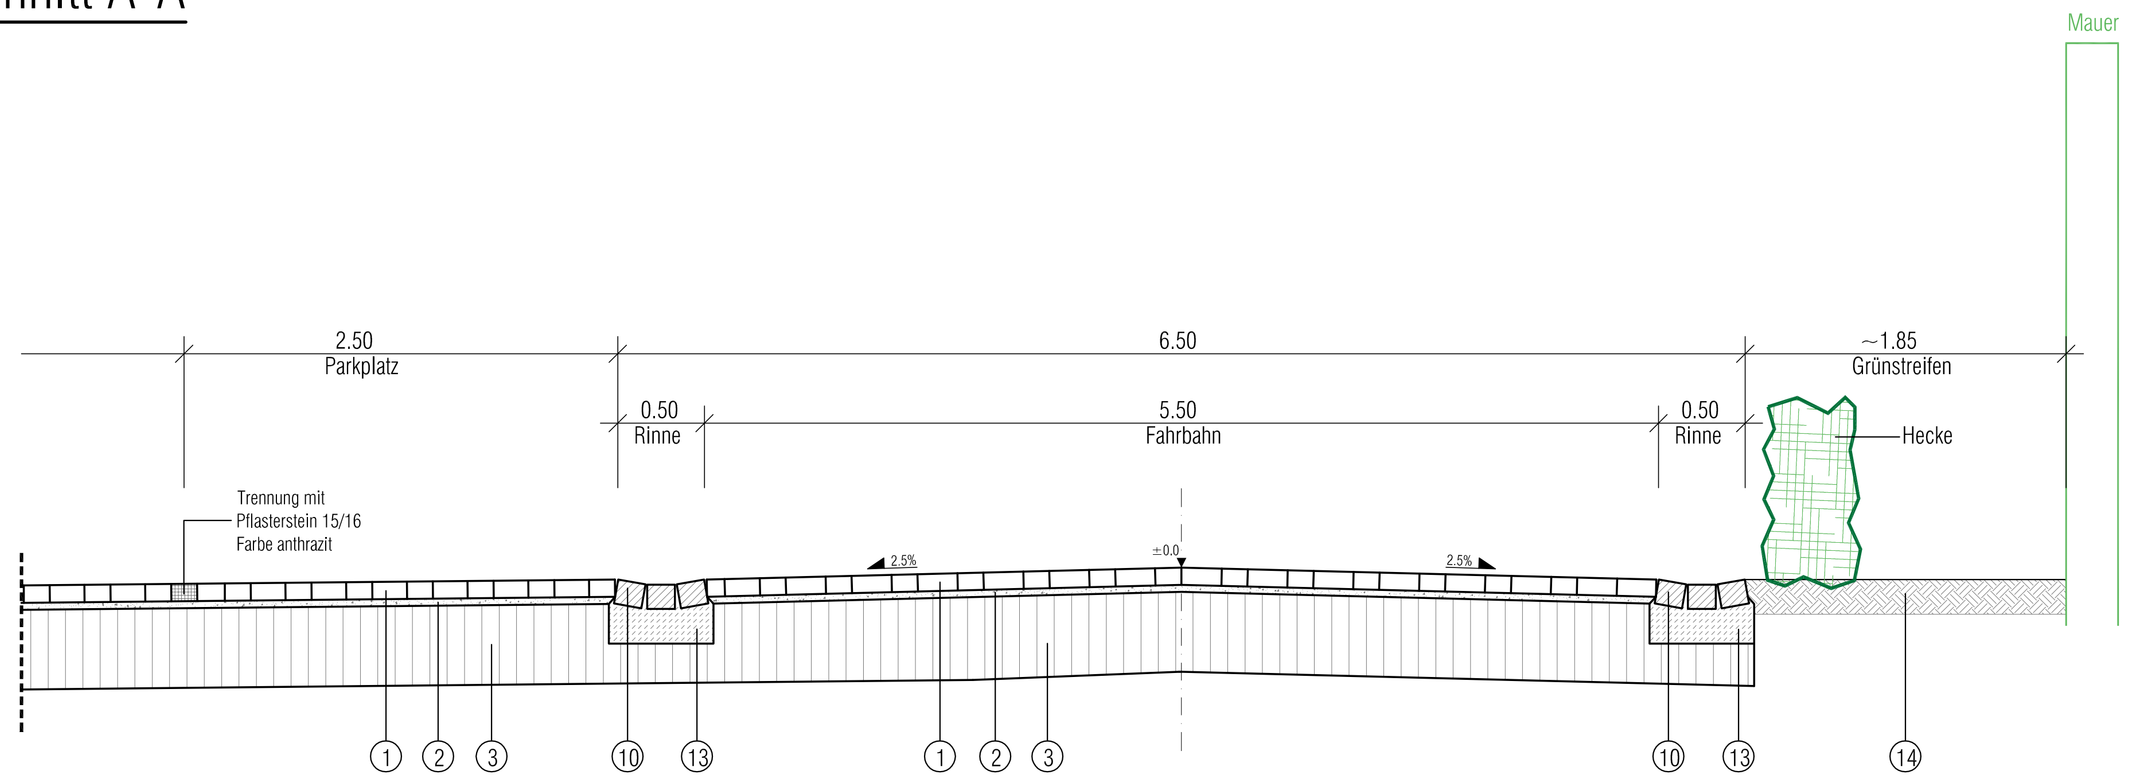

Schnitt B-B

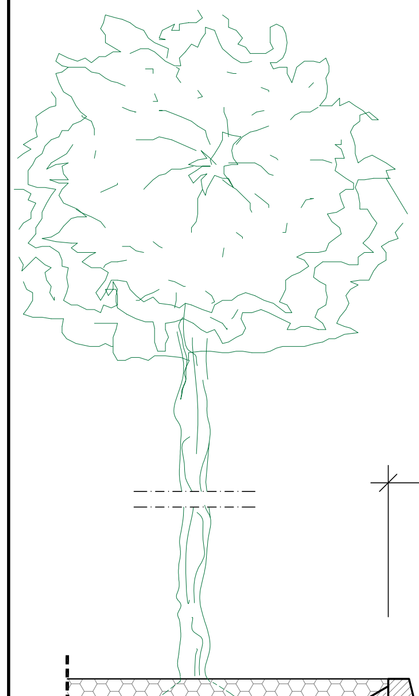

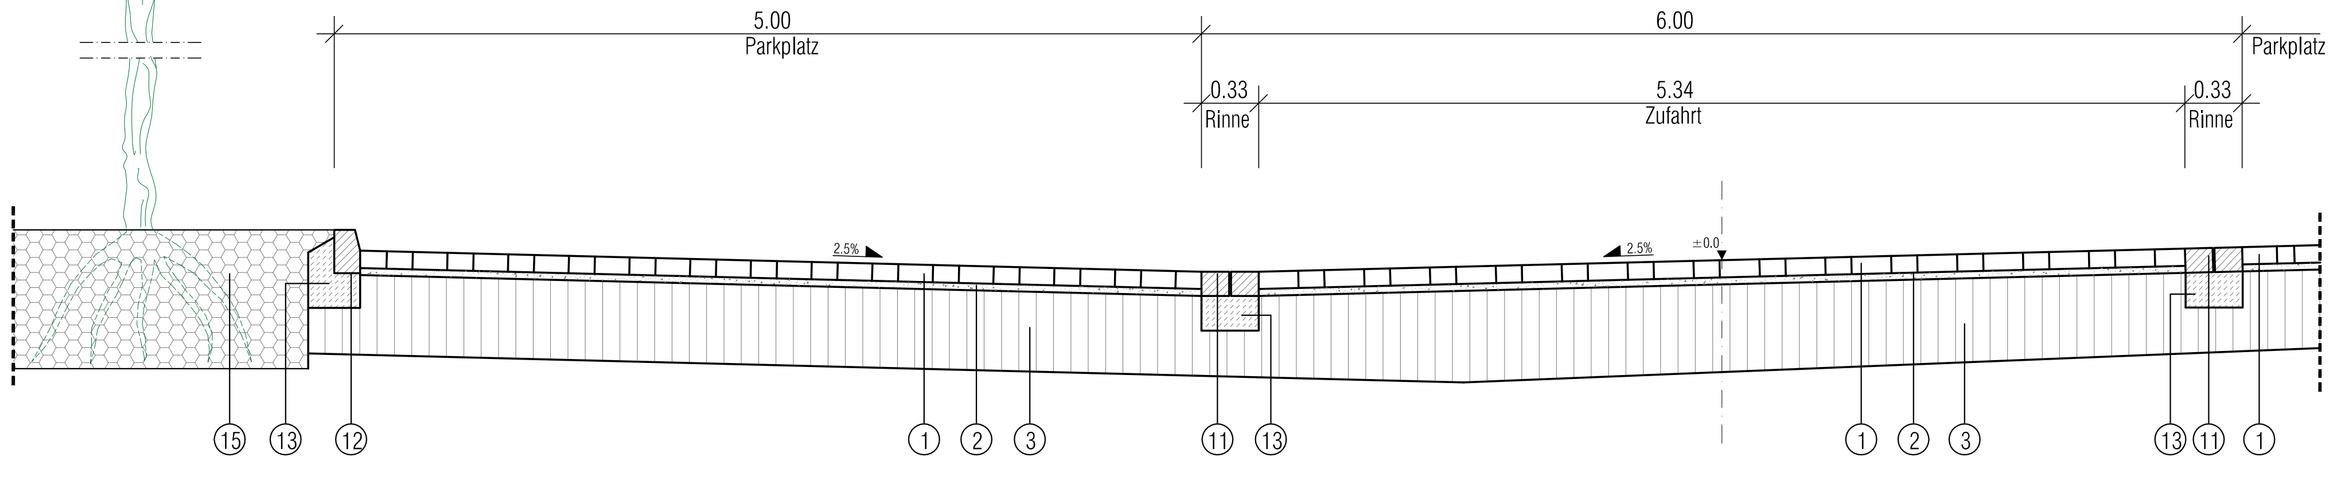

Pflasterflächen: Fahrbahn + Parkplatz

1	10 cm	Betonsteinpflaster 23/16 + 15/16 Cityston linear, Fa. Klostermann Farbe weißgrau-schwarz+granit-grau je 50% Verlegemuster 10 oder 11	
2	4 cm	Brechsandsplittgemisch	0-8 mm
3	46 cm	Schottertragschicht gem. ZTV SoB-StB 04/07	0-45mm
	60 cm	Mindeststärke	

Pflasterflächen: Einfahrt

4	10 cm	Betonsteinpflaster 10/20 Farbe grau	
2	4 cm	Brechsandsplittgemisch	0-8 mm
3	46 cm	Schottertragschicht gem. ZTV SoB-StB 04/07	0-45mm
	60 cm	Mindeststärke	

Bordsteine, Rinnen und Fundamente

10 3-zeilige Muldenrinne aus Betonsteinpflaster Cityston antik, Fa. Kostermann 15/16/14cm, gerompelt, basalt-anthrazit

11 2-zeilige Rinne aus Betonsteinpflaster Cityston antik, Fa. Kostermann 15/16/14cm, gerompelt, basalt-anthrazit

12 Betonbordstein Form H 15/25

13 20 cm Betonfundament mit/ohne Rückenstütze

14 mind. 20 cm Oberbodenandeckung

15 Bodensubstrat

Hinweise

Alle Maße und Höhenangaben sind an Ort und Stelle verantwortlich zu überprüfen. Änderungen nach Örtlichkeit vorbehalten. Unstimmigkeiten sind mit der Bauleitung abzuklären !

gesehen:

Lohmar, den

Der Bauherr

VORENTWURFSPLANUNG

DATUM	GEÄNDERT	GEPRÜFT	ERLÄUTERUNG

ÄNDERUNGEN

ArchitekturStadtplanungStadtentwicklung
Hamerla I Gruß-Rinck I Wegmann + Partner
Kanalstraße 28 | 40547 Düsseldorf
Tel. 0211/5502460 due@archstadt.de

INGENIEURBÜRO STELTER
Dirk und Michael Stelter
Carl F. Peters-Straße 29 53721 Siegburg
Tel. 02241/3090-0 Fax - / 309025

BAUVORHABEN: Straßenbau Stadt Lohmar
Stadtteil Lohmar Zentrum
Verbindungsweg Raiffeisenstr./Hauptstr.

DARSTELLUNG: Regelquerschnitte

gemessen:	bearbeitet: M. Stelter	Maßstab:	1 : 25
kartiert:	gezeichnet: Baumgarten	Zeichn.-Nr.:	03.01.200- 3
gezeichnet:	geprüft:	Blattgröße:	765 x 550
		Datum:	November 2016