


Anlage zu TOP 10

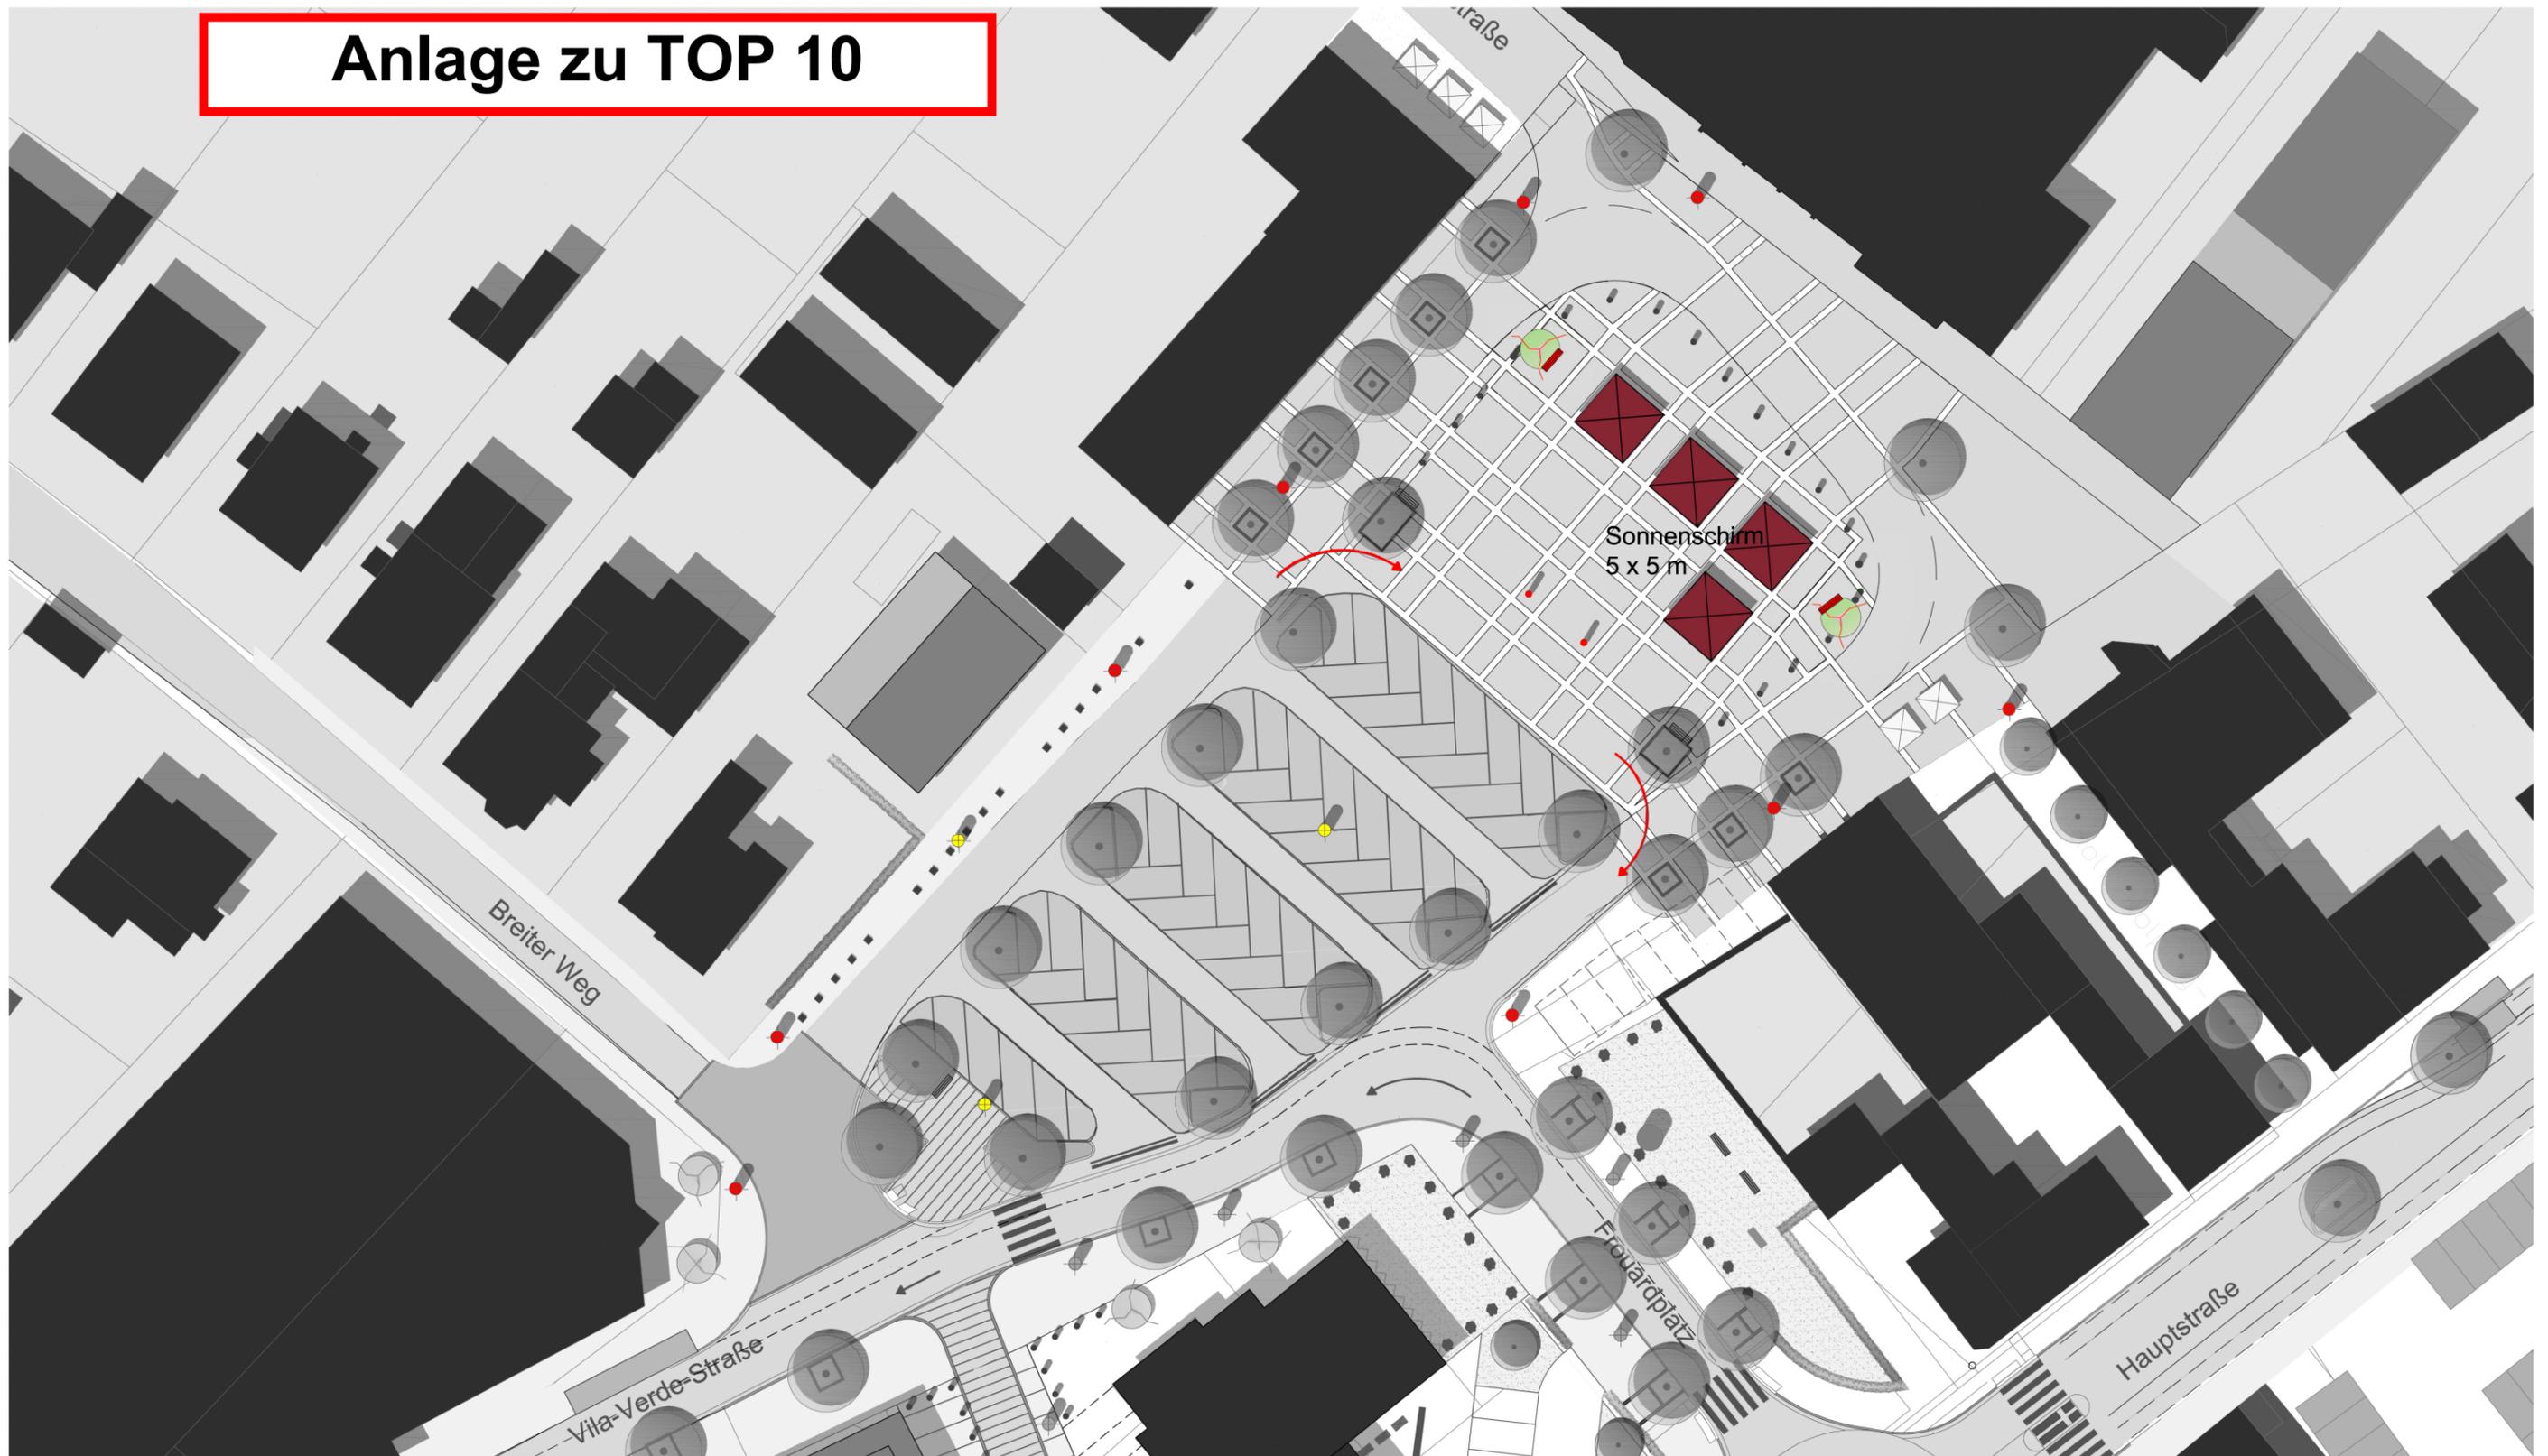

- | | | |
|---|---|--|
|  Baum Bestand |  Leuchte neu |  Fahnenmast |
|  Sträucher in mobilen Pflanzkübeln |  Austausch Leuchte |  Sonnenschirm |
| |  Leuchte Bestand |  Bank |

Lohmar-Ort
 Fortschreibung Entwicklungs- und
 Handlungskonzept
 Entwurf Umgestaltung Frouardplatz