Vorentwurf - Skatepark am Donrather Dreieck, Stadt Lohmar

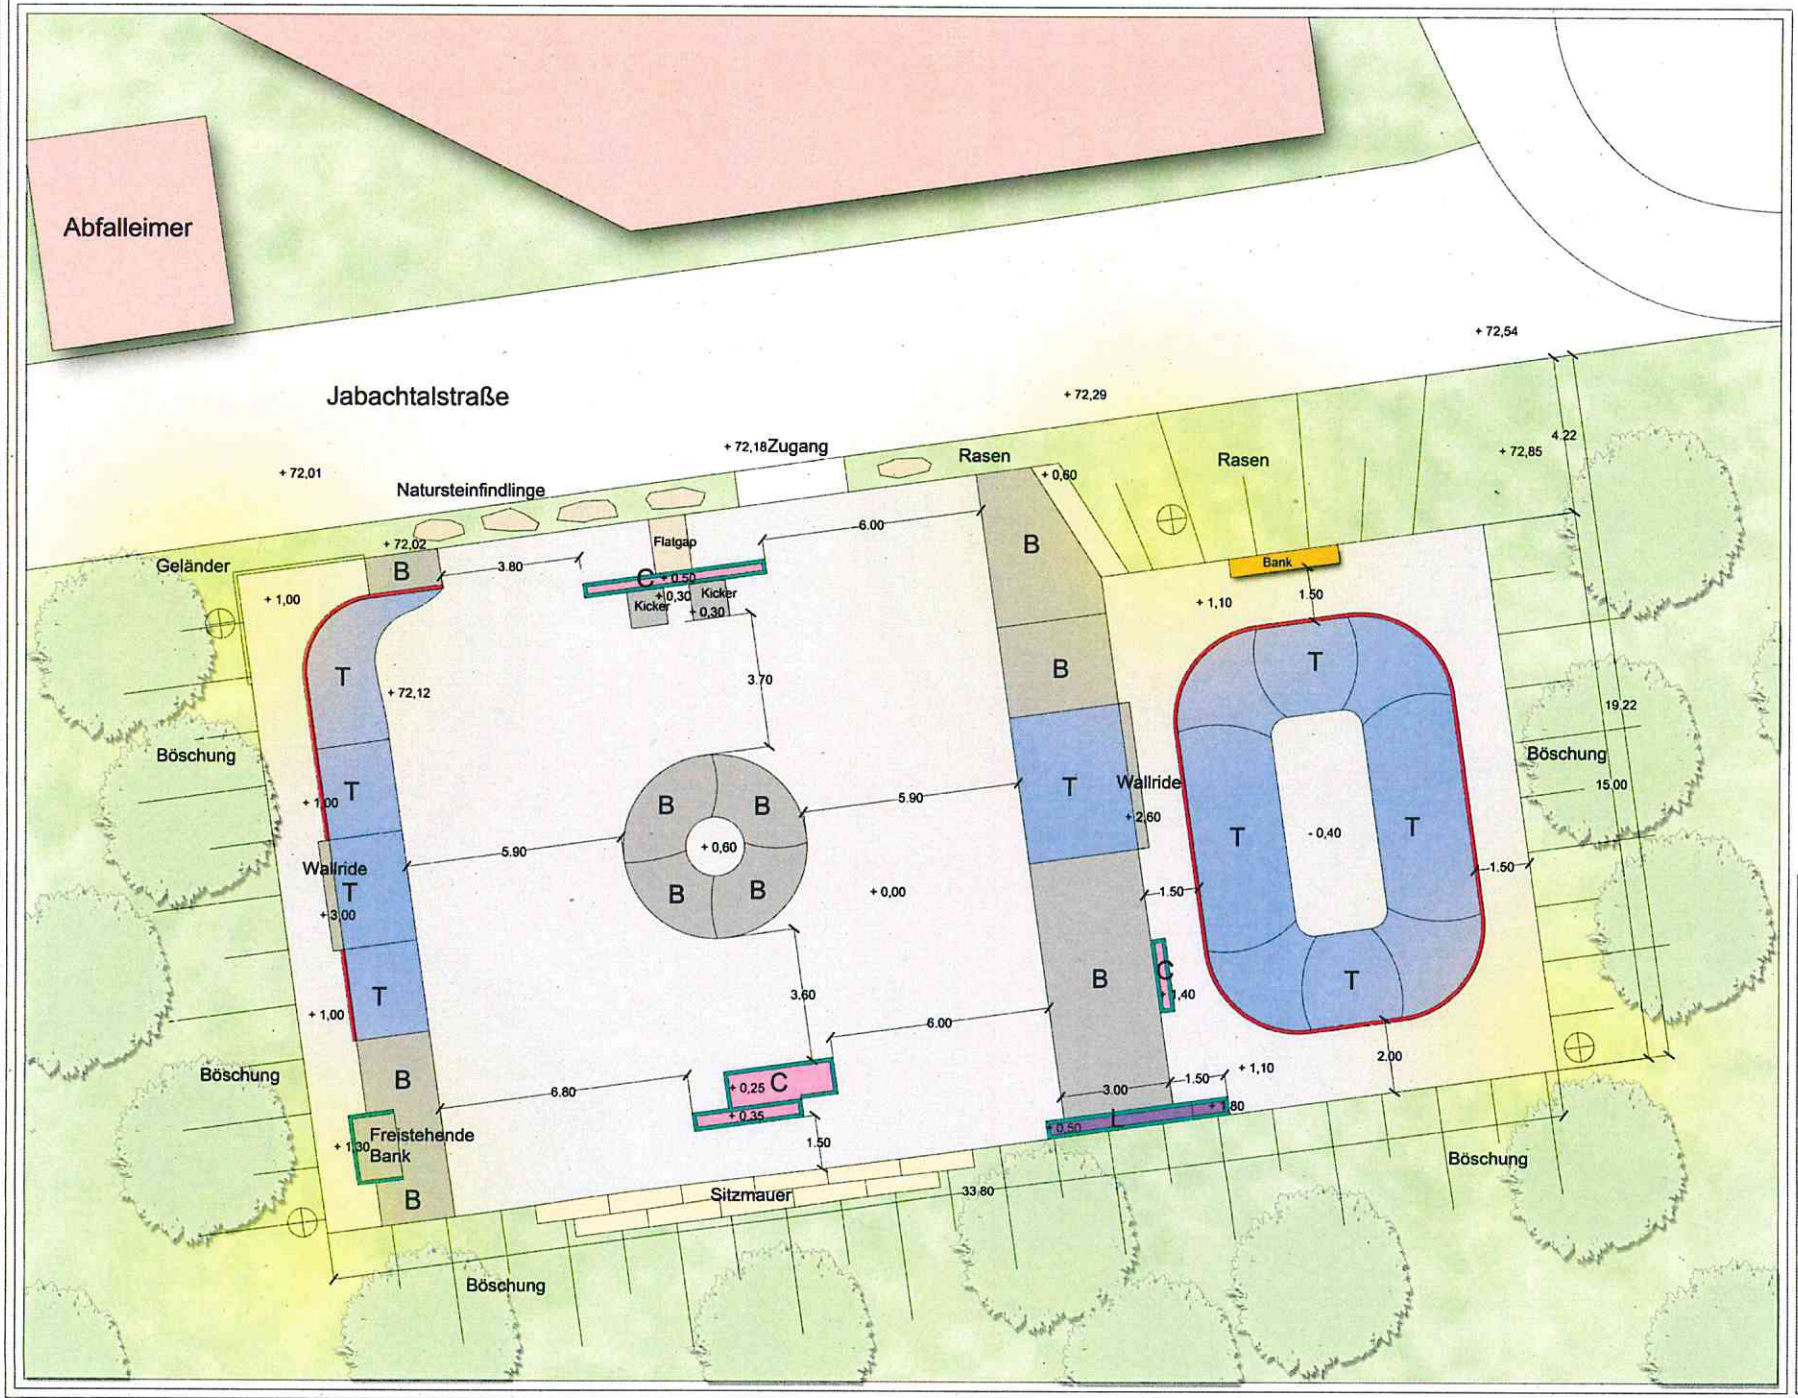

Legende

- Transition
- Bank
- Flat
- Curb
- Ledge
- Winkel
- Rail
- Coping
- Sit or Ride Bank
- Natursteinfindlinge
- Sitzmauer aus Natursteinblöcken
- Rasen
- Beleuchtung
- Gehölz

Miniaturansicht:

Version	Datum	Änderung
A	18.05.17	Vorentwurf

Projekt Titel: Skatepark am Donrather Dreieck
Stadt Lohmar

Projektträger: Stadt Lohmar
Stadthaus, Hauptstraße 27-29
53797 Lohmar

Planverfasser: Dipl.-Ing. Raff Maier
Maier Landschaftsarchitektur/
Betonlandschaften
Freier Landschaftsarchitekt
BDLA, KAS, FLL

Am Dreieck 4
51107 Köln
Tel.: +49 221/1395955
Fax: +49 221/91249086

Planinhalt: Vorentwurf
Skatepark Lohmar

Bearbeiter: Raff Maier
maier-landschaftsarchitektur.de

Unterschrift Landschaftsarchitekt

Datum	Maßstab	Format	Plannummer
18.05.17	1:100	DIN A 0	22/ 001/ A