



WESTANSICHT

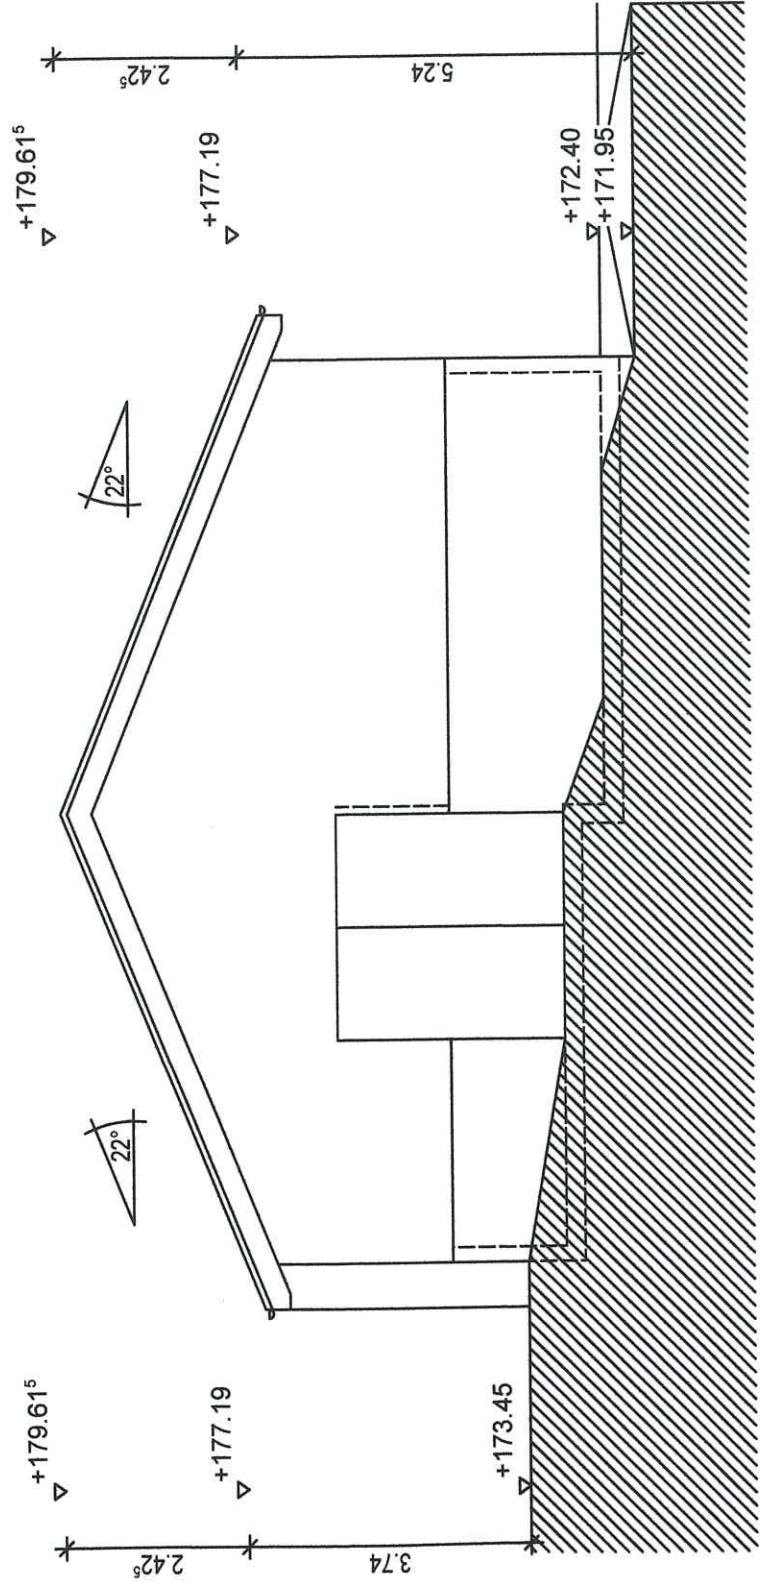

OSTANSICHT

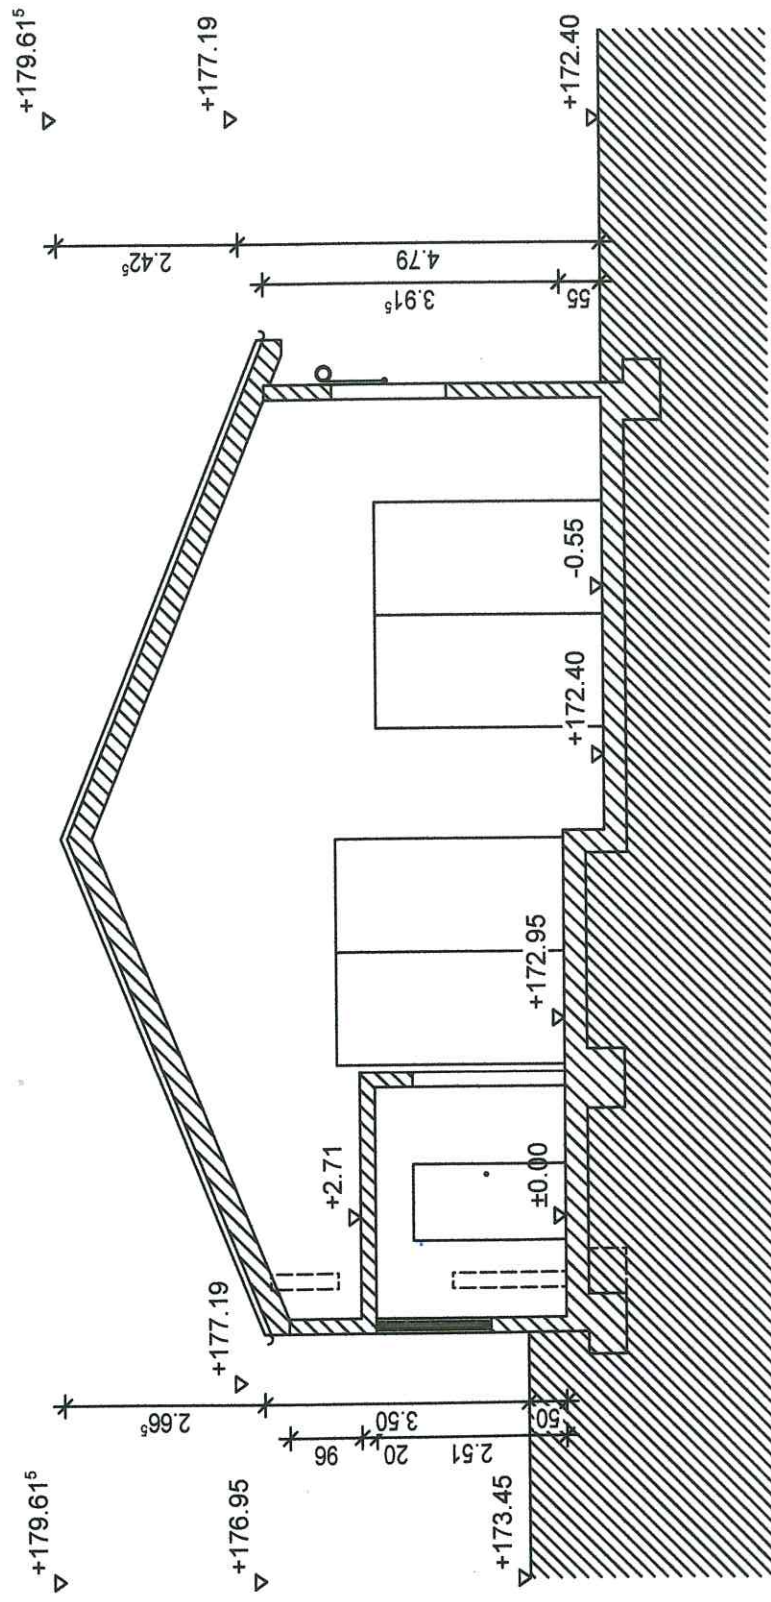

SCHNITT A-A