

Stadtentwicklungskonzept Lohmar 2030


Flächenabgrenzungen

Kategorie C – „Suchräume II“:

Flächen, die im Regionalplan nicht für eine Wohnnutzung im Sinne eines "Allgemeinen Siedlungsbereichs" vorgesehen sind und bis 2030 nicht entwickelt werden sollen

Die nachfolgend dargestellten Flächen sollen bis zum Jahr 2030 nicht zu Wohnbauland entwickelt werden. Die Flächen sind im Regionalplan bislang noch nicht als "Allgemeiner Siedlungsbereich" dargestellt. Perspektivisch ist daher eine Abstimmung mit der Bezirksregierung Köln notwendig. Im Tausch für die hier aufgeführten Flächen können andere Flächen, für die Restriktionen bestehen (s. Stadtentwicklungskonzept Lohmar 2030, Flächenentwicklungsprogramm Kat. D) aufgegeben und zum Tausch angeboten werden.

- C1 Hoven, Hovener Feld
- C2 Honrath, Honrather Hang
- C3 Zum Kammerberg
- C4 Wahlscheid Nordost 1
- C5 Höffen
- C6 Wahlscheid Nordost 2
- C7 Münchhofer Feld
- C8 Muchensiefen
- C9 Krahwinkel, Nelkenweg
- C10 Krahwinkel Süd
- C11 Birk West, Hohle Gasse

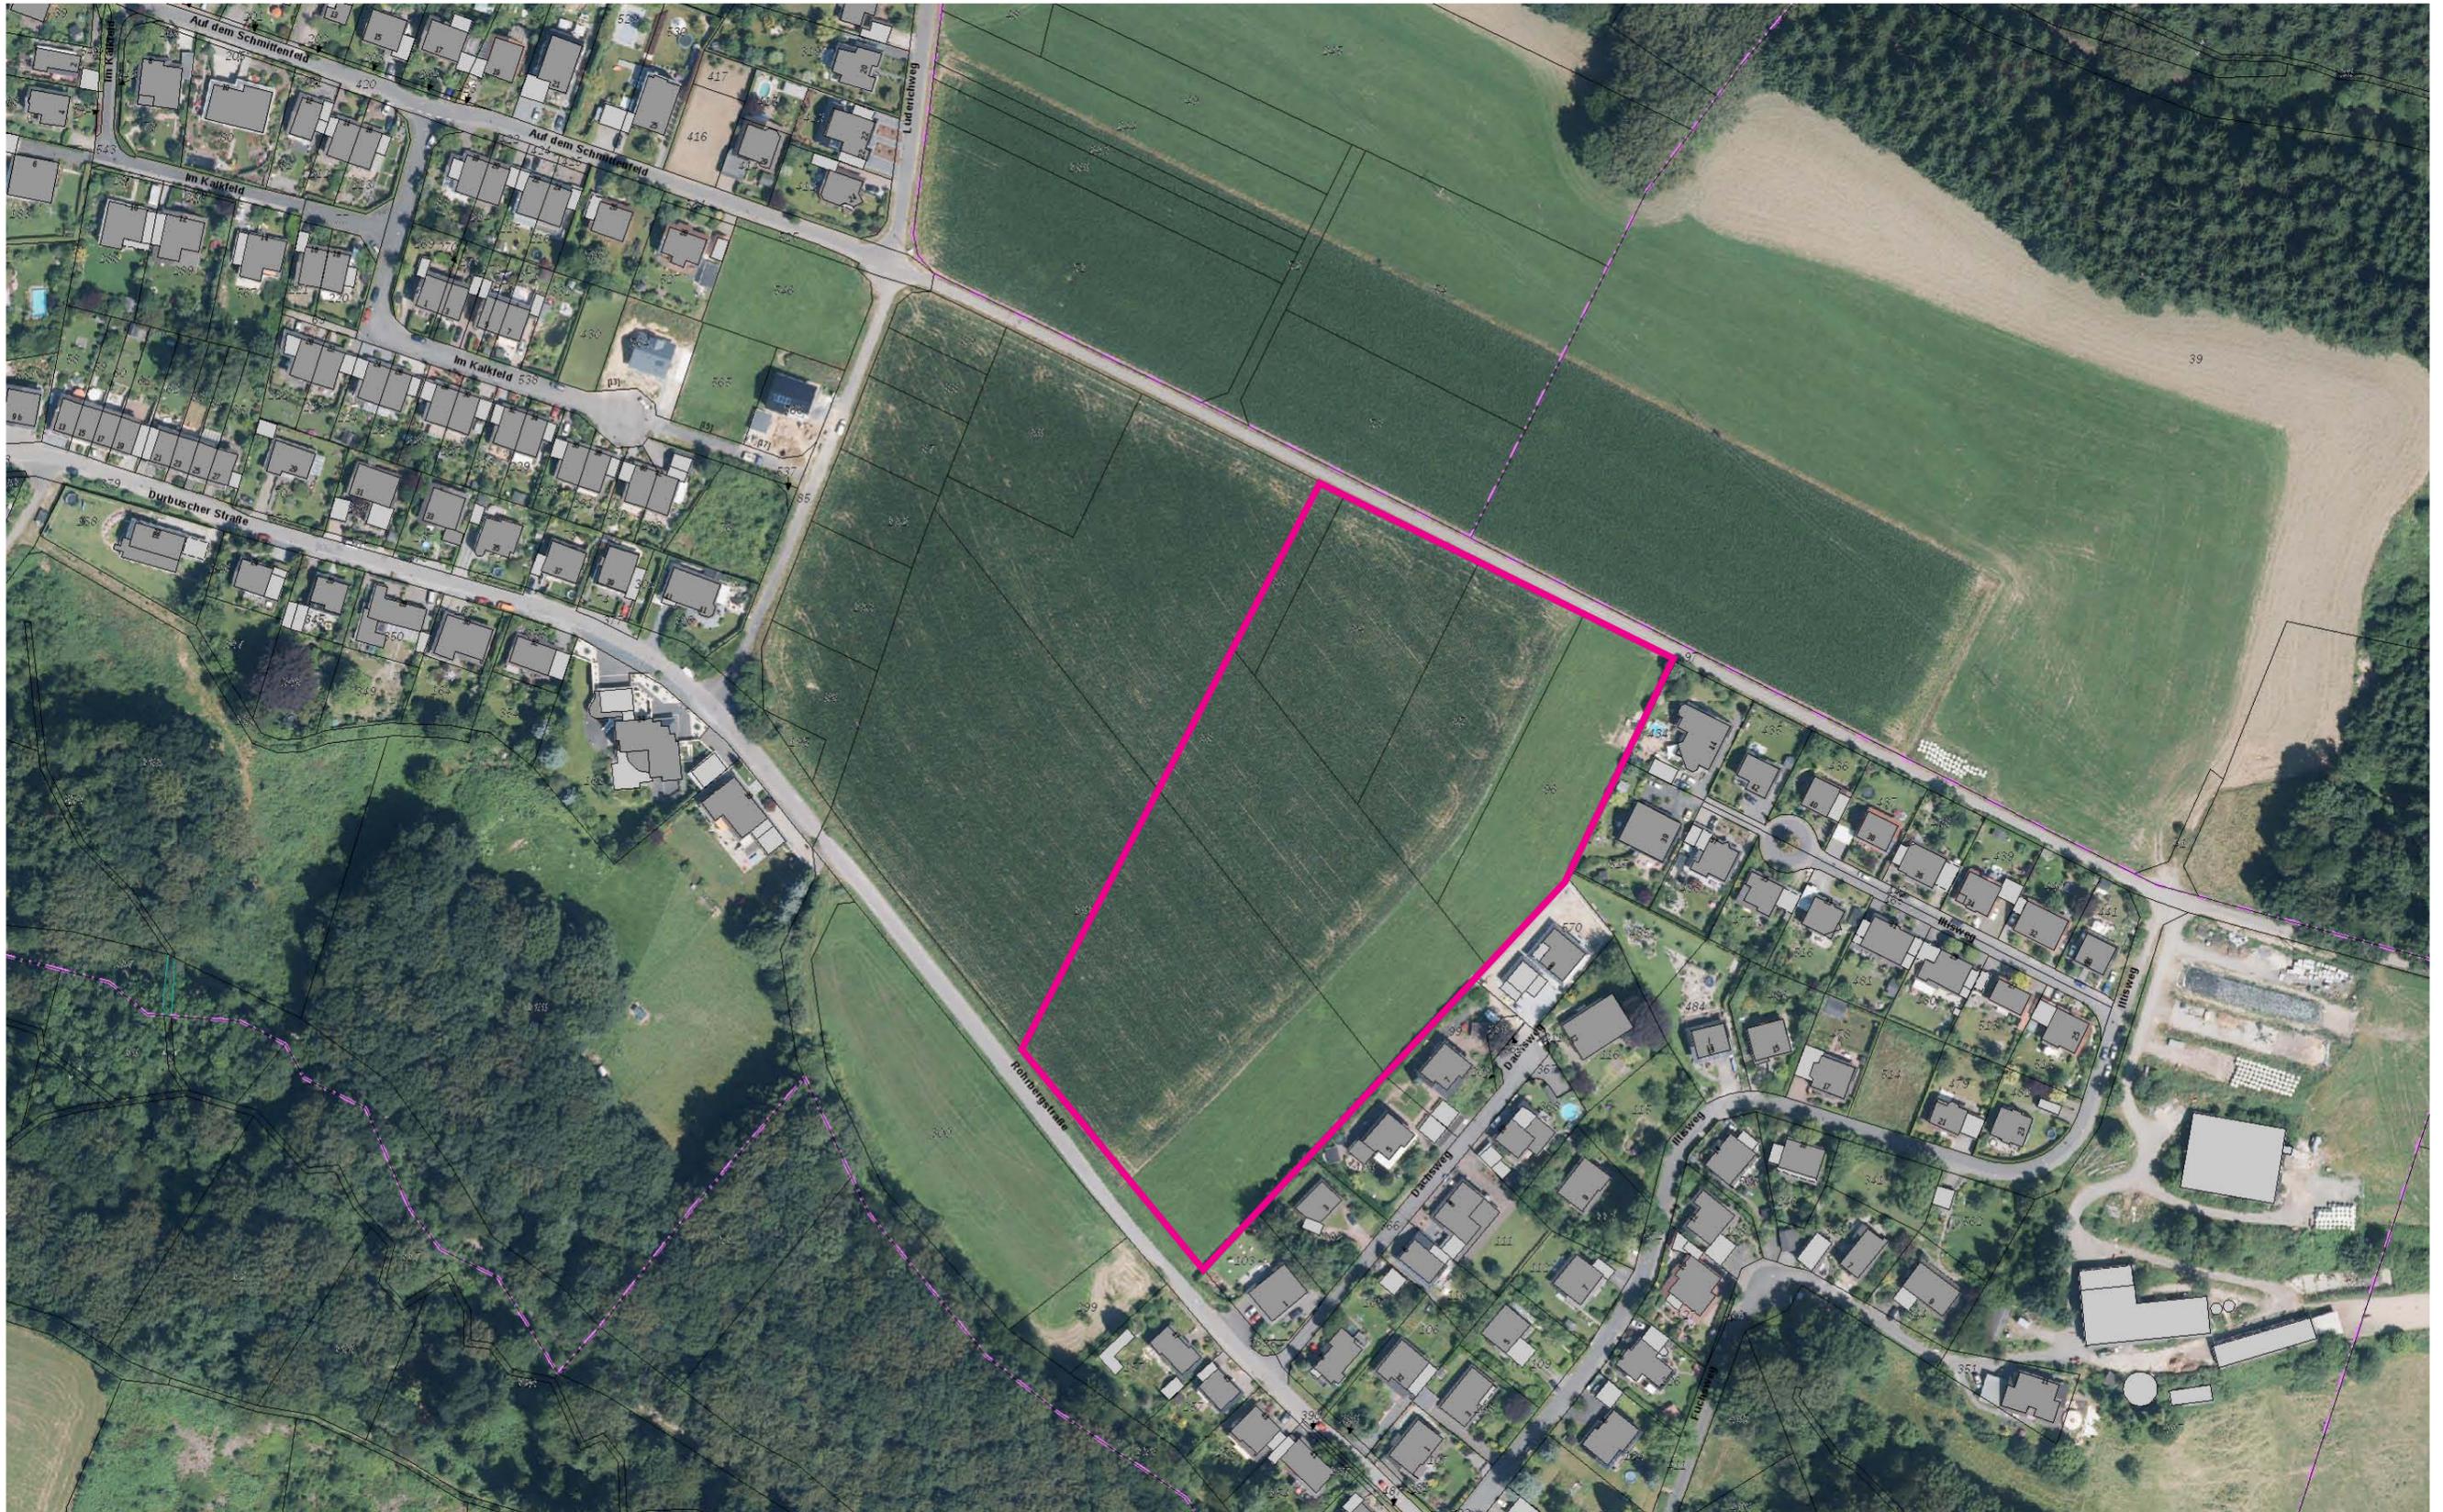

Stadtentwicklungskonzept Lohmar 2030

Kategorie C - „Suchräume II“:

Flächen, die im Regionalplan nicht für eine Wohnnutzung im Sinne eines „Allgemeinen Siedlungsbereichs“ vorgesehen sind und nicht entwickelt werden sollen

C1 Hoven, Hovener Feld

Maßstab 1:2.000
Kartengrundlage TIM-Online
Düsseldorf, Mai 2019



Stadtentwicklungskonzept Lohmar 2030

Kategorie C - „Suchräume II“:

Flächen, die im Regionalplan nicht für eine Wohnnutzung im Sinne eines „Allgemeinen Siedlungsbereichs“ vorgesehen sind und bis 2030 nicht entwickelt werden sollen

C2 Honrath, Honrather Hang

Maßstab 1:2.000
Kartengrundlage TIM-Online
Düsseldorf, Mai 2019




Stadtentwicklungskonzept Lohmar 2030

Kategorie C - „Suchräume II“:

Flächen, die im Regionalplan nicht für eine Wohnnutzung im Sinne eines „Allgemeinen Siedlungsbereichs“ vorgesehen sind und bis 2030 nicht entwickelt werden sollen

C3 Zum Kammerberg

Maßstab 1:2.000
Kartengrundlage TIM-Online
Düsseldorf, Mai 2019

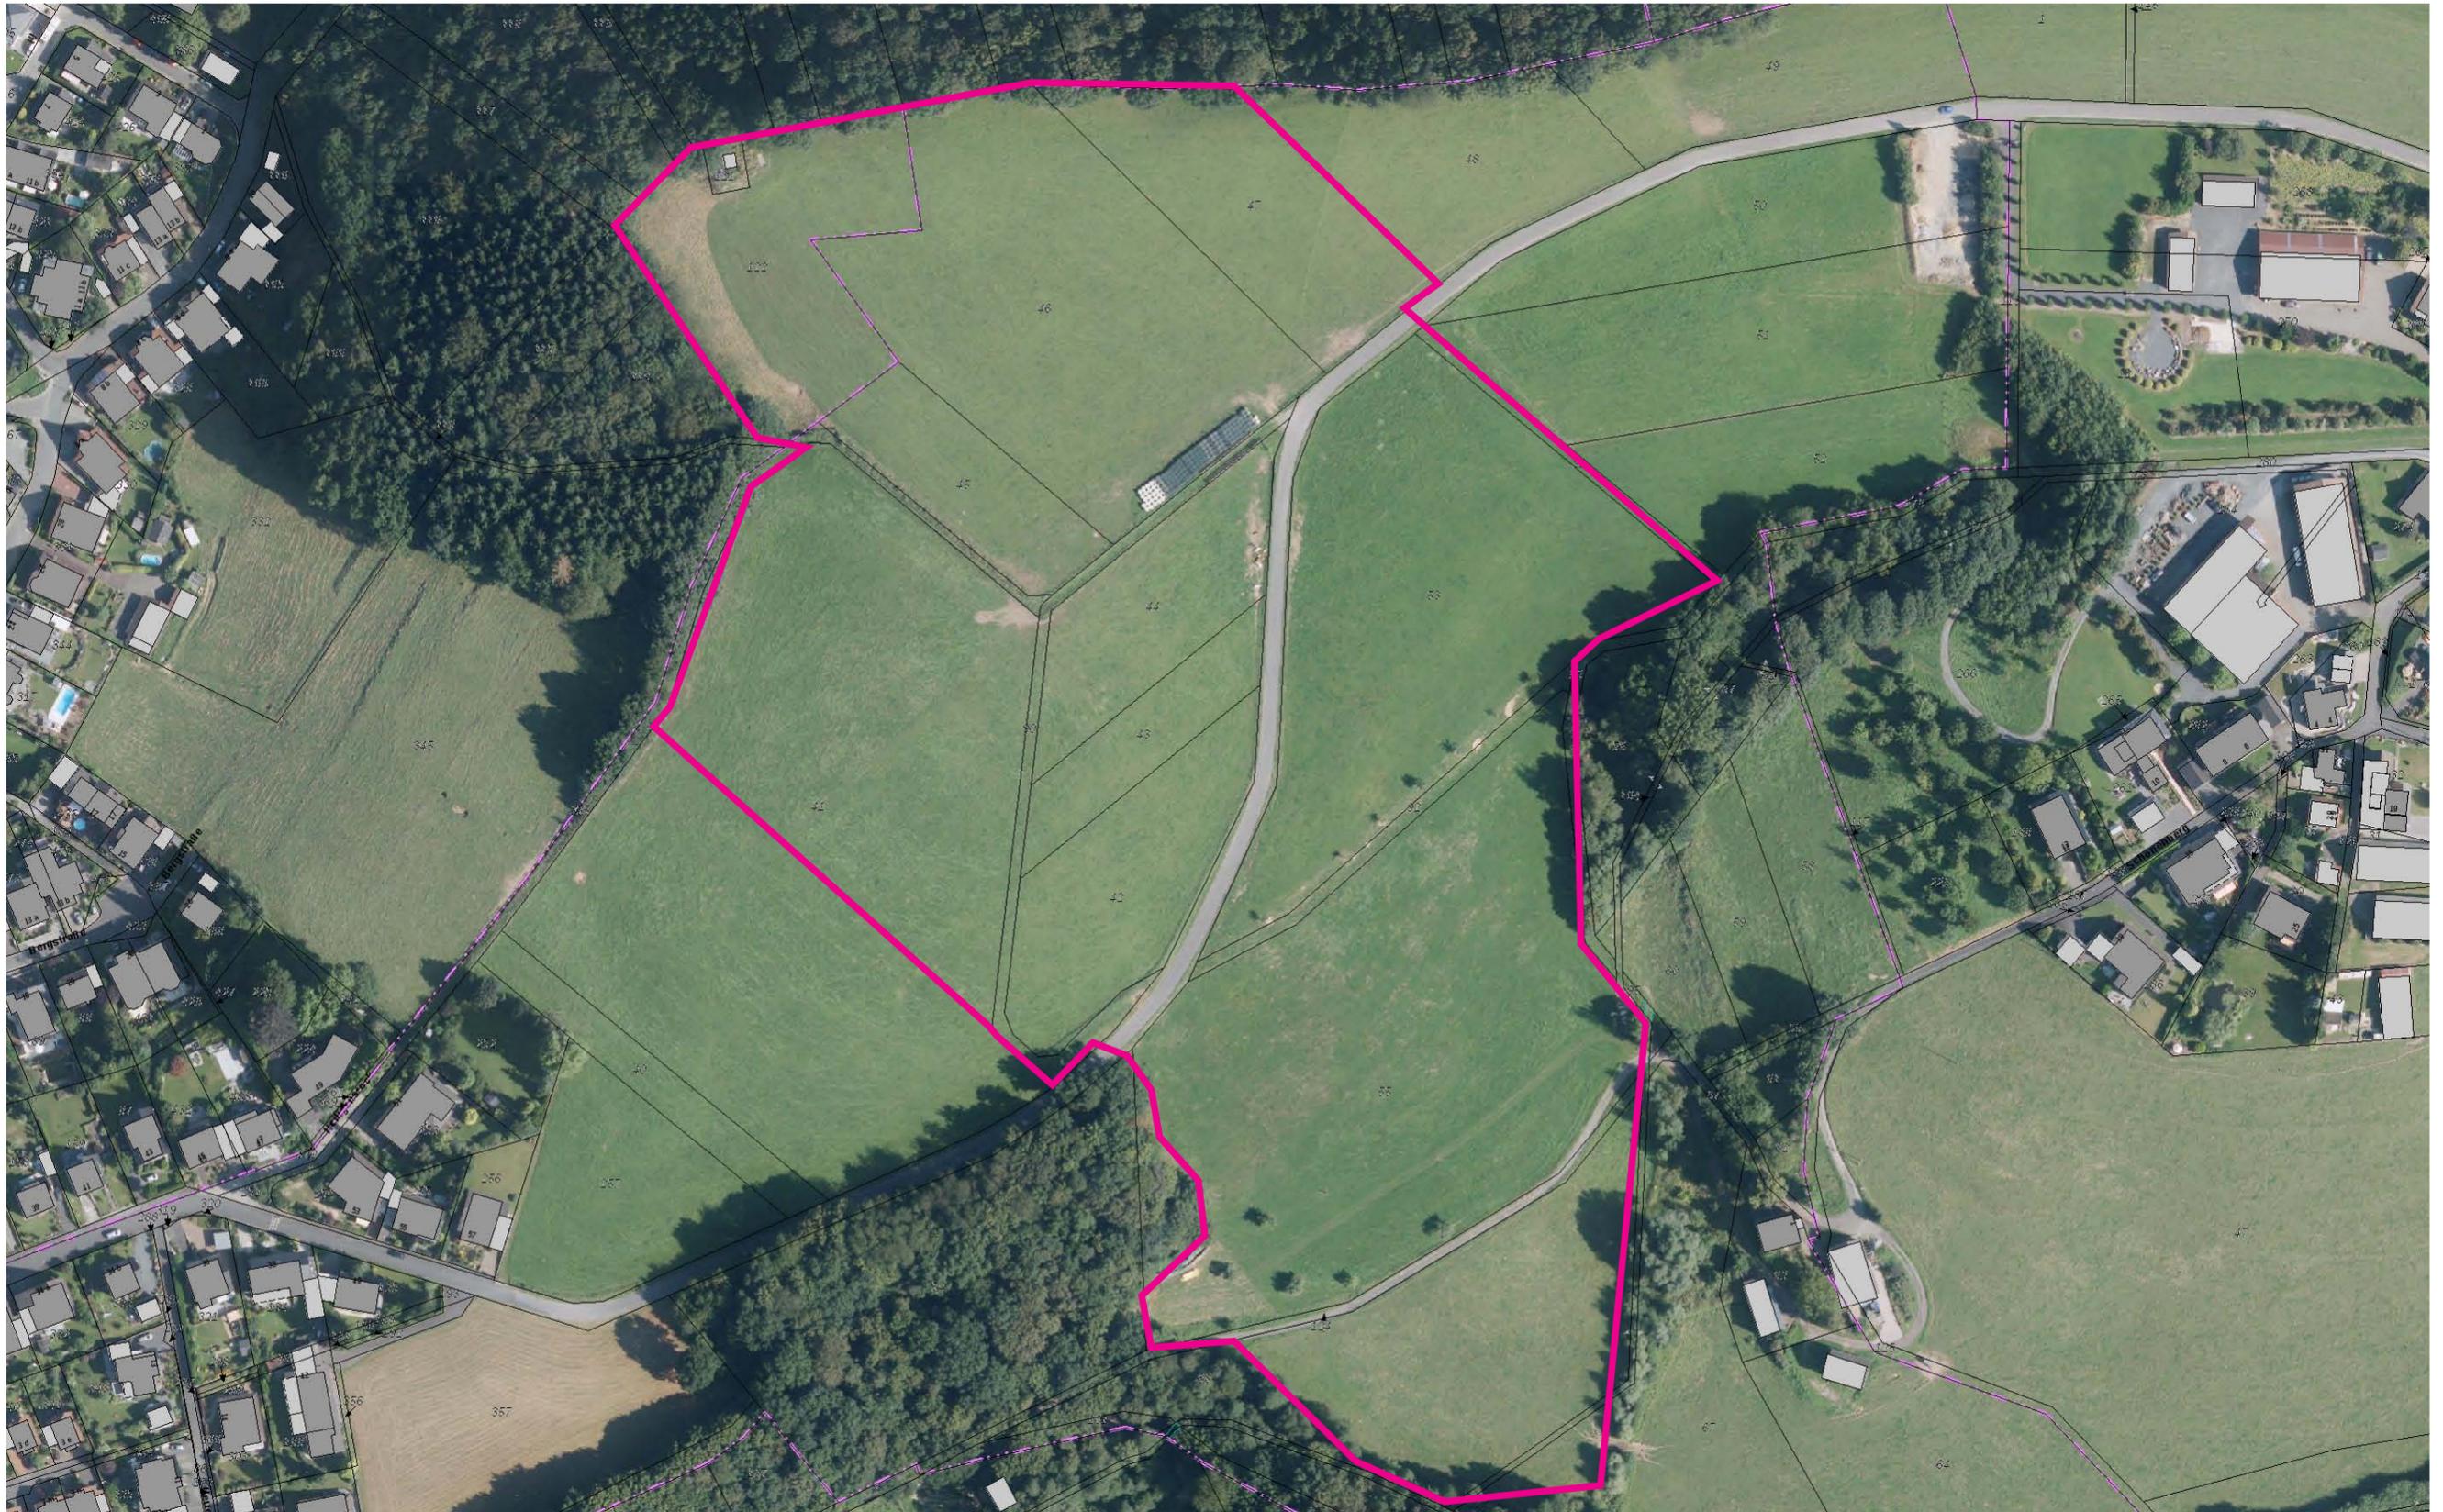

Stadtentwicklungskonzept Lohmar 2030

Kategorie C - „Suchräume II“:

Flächen, die im Regionalplan nicht für eine Wohnnutzung im Sinne eines „Allgemeinen Siedlungsbereichs“ vorgesehen sind und bis 2030 nicht entwickelt werden sollen

C4 Wahlscheid Nordost 1

Maßstab 1:2.000
Kartengrundlage TIM-Online
Düsseldorf, Mai 2019



Stadtentwicklungskonzept Lohmar 2030

Kategorie C - „Suchräume II“:

Flächen, die im Regionalplan nicht für eine Wohnnutzung im Sinne eines „Allgemeinen Siedlungsbereichs“ vorgesehen sind und bis 2030 nicht entwickelt werden sollen

C5 Höffen

Maßstab 1:2.000
Kartengrundlage TIM-Online
Düsseldorf, Mai 2019



Stadtentwicklungskonzept Lohmar 2030

Kategorie C - „Suchräume II“:

Flächen, die im Regionalplan nicht für eine Wohnnutzung im Sinne eines „Allgemeinen Siedlungsbereichs“ vorgesehen sind und bis 2030 nicht entwickelt werden sollen

C6 Wahlscheid Nordost 2

Maßstab 1:2.000
Kartengrundlage TIM-Online
Düsseldorf, Mai 2019




Stadtentwicklungskonzept Lohmar 2030

Kategorie C - „Suchräume II“:

Flächen, die im Regionalplan nicht für eine Wohnnutzung im Sinne eines „Allgemeinen Siedlungsbereichs“ vorgesehen sind und bis 2030 nicht entwickelt werden sollen

C7 Münchhofer Feld

Maßstab 1:2.000
Kartengrundlage TIM-Online
Düsseldorf, Mai 2019

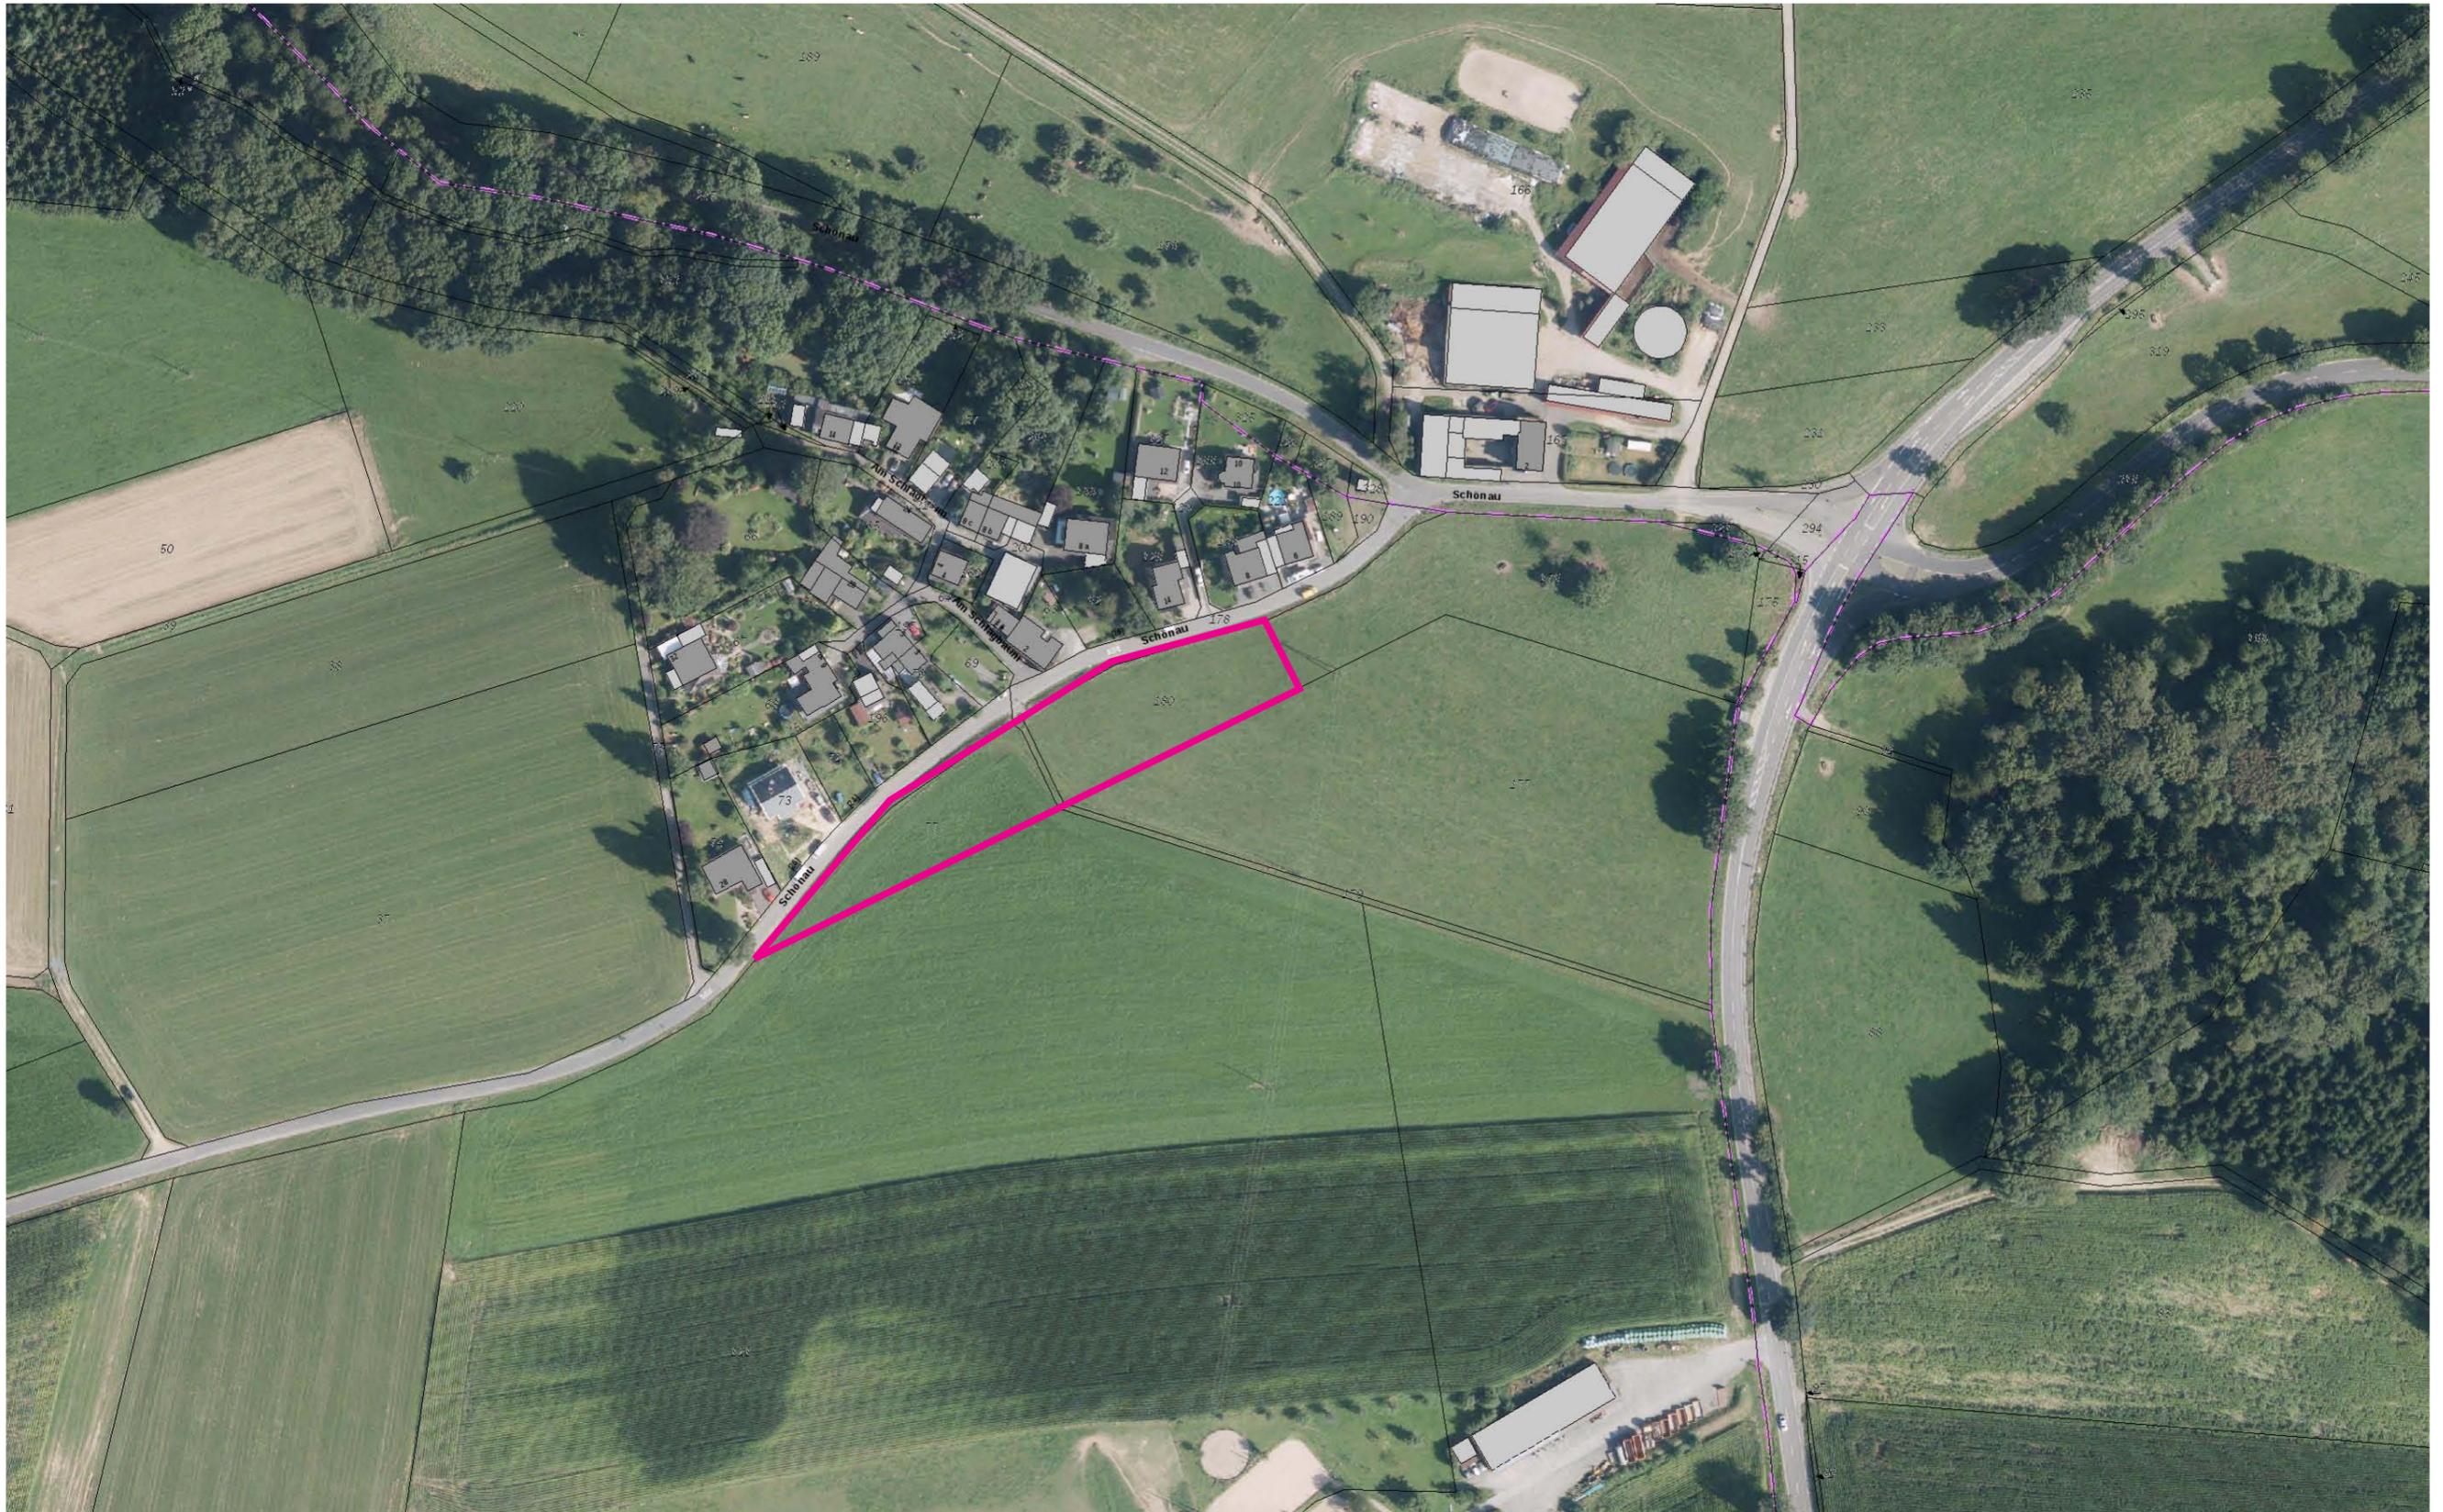


Stadtentwicklungskonzept Lohmar 2030

Kategorie C - „Suchräume II“:

Flächen, die im Regionalplan nicht für eine Wohnnutzung im Sinne eines „Allgemeinen Siedlungsbereichs“ vorgesehen sind und bis 2030 nicht entwickelt werden sollen

C8 Muchensiefen

Maßstab 1:2.000
Kartengrundlage TIM-Online
Düsseldorf, Mai 2019

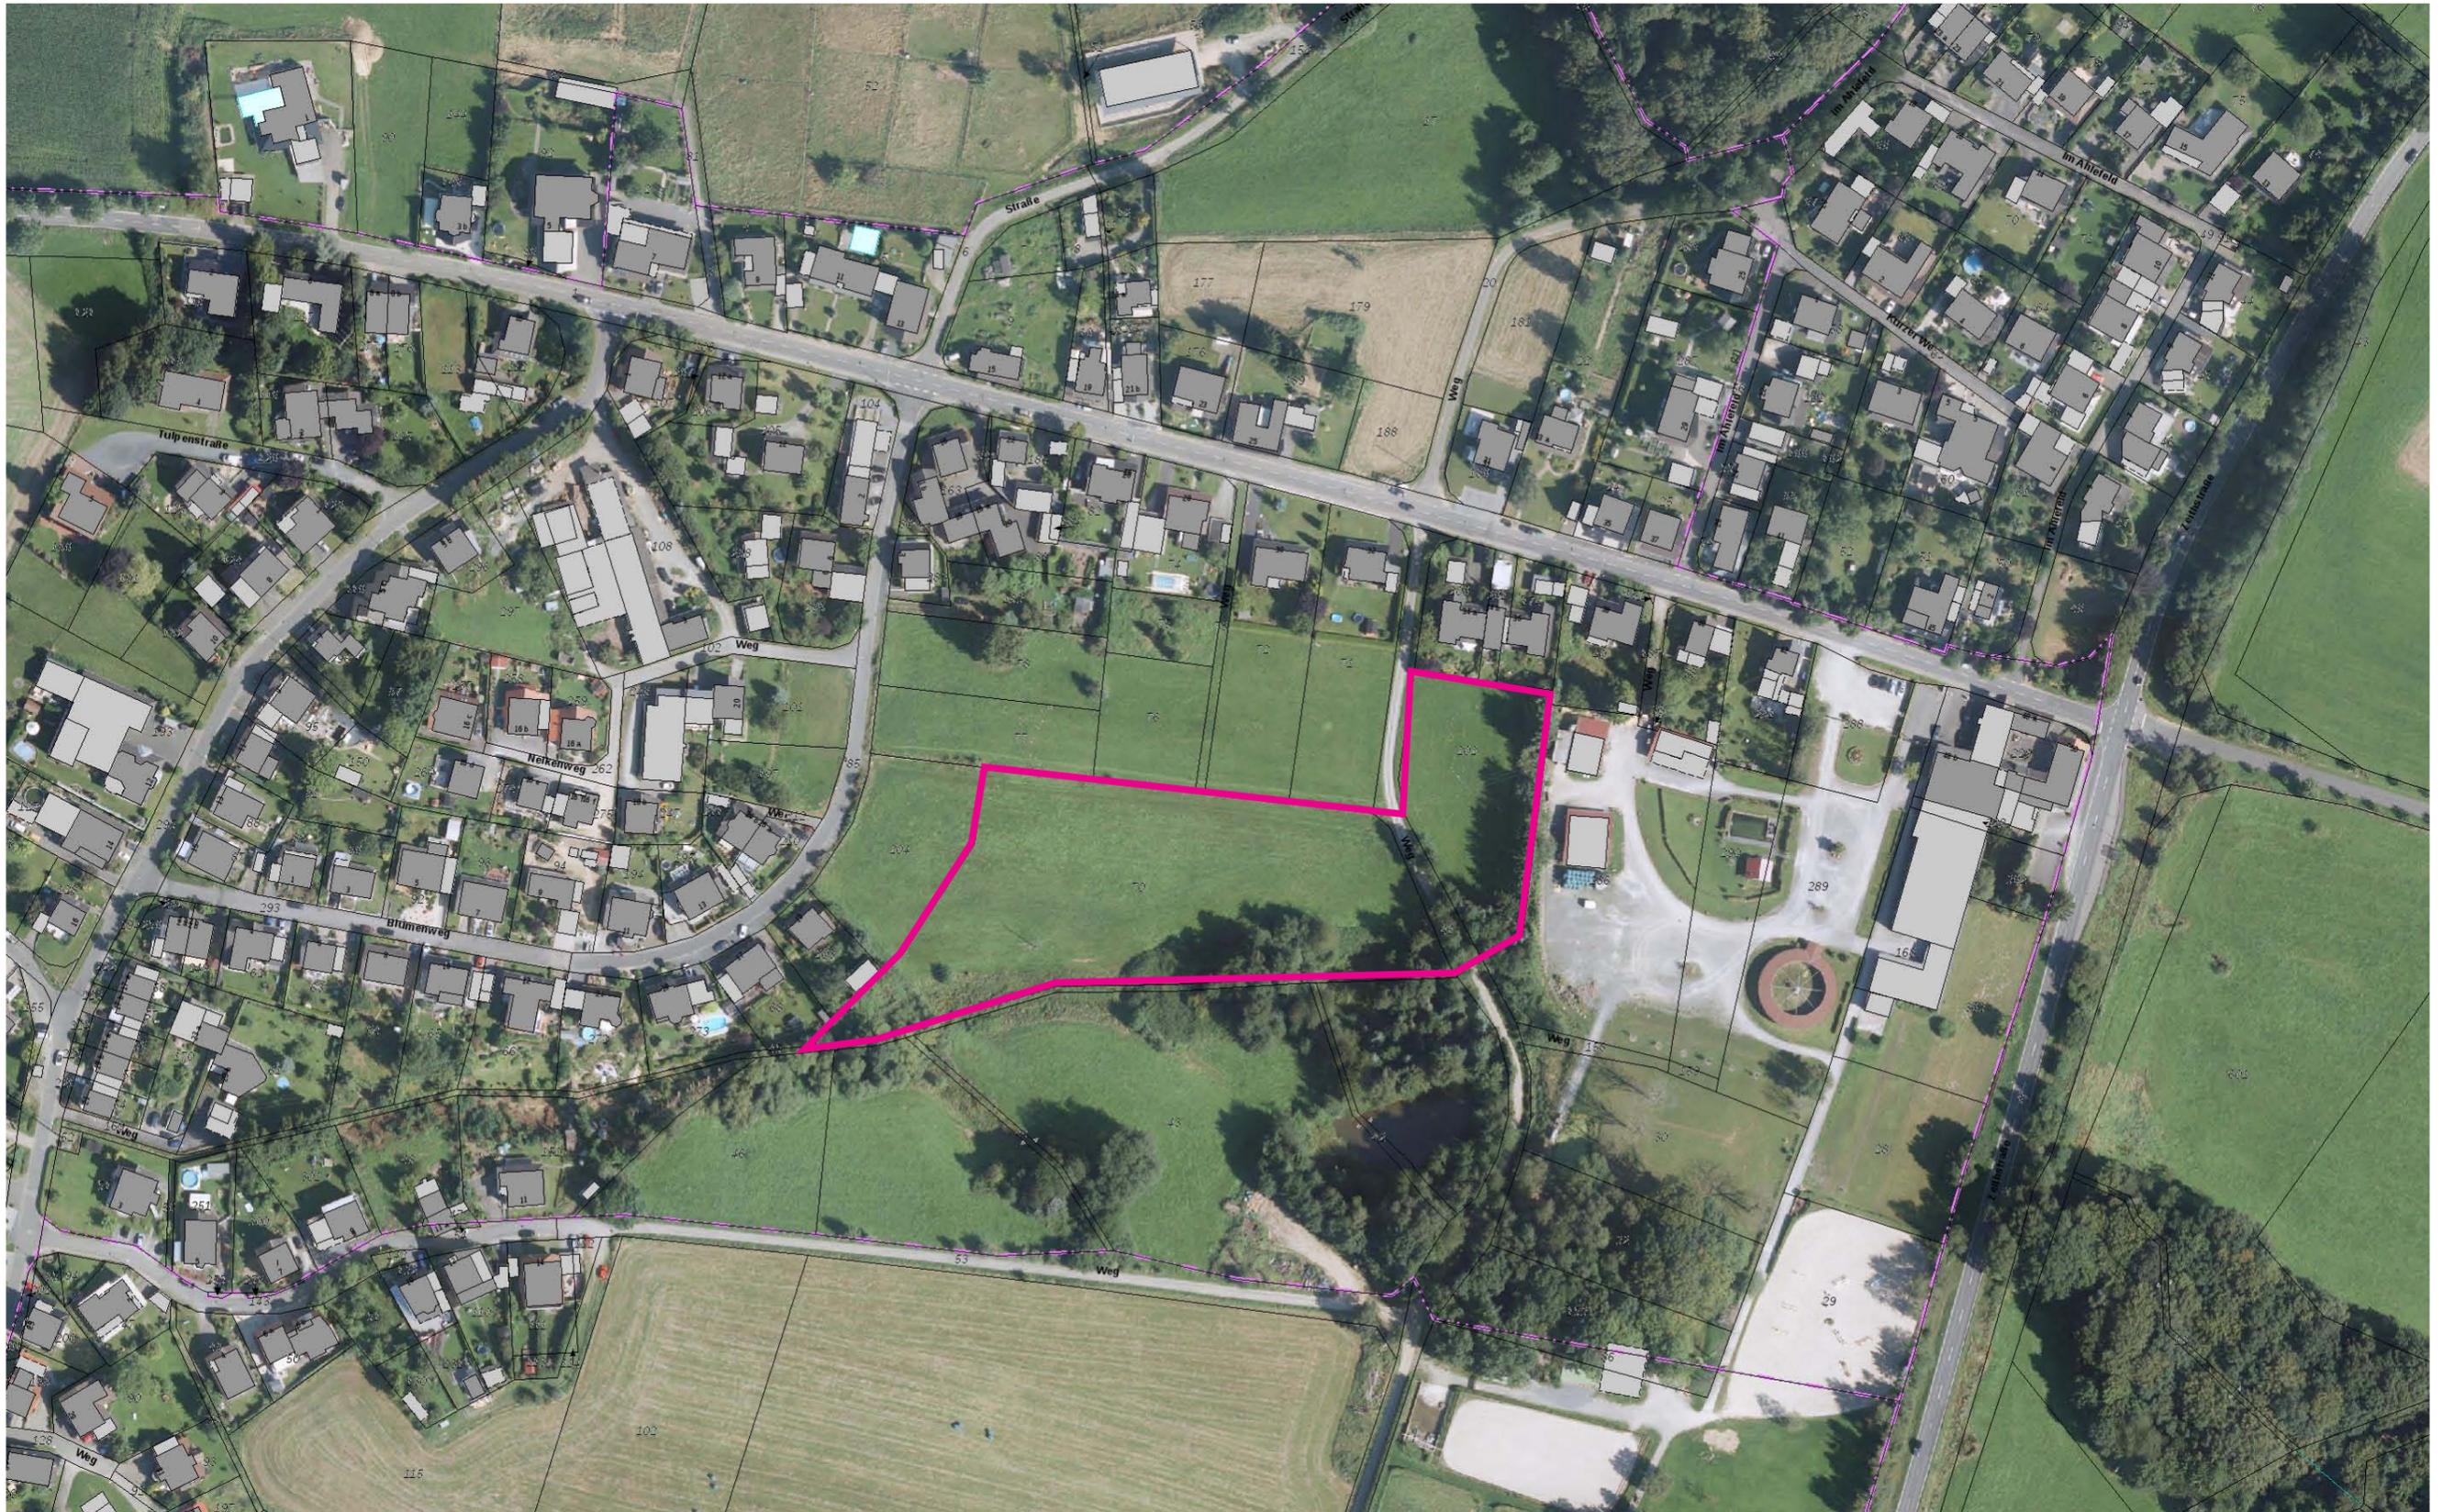

Stadtentwicklungskonzept Lohmar 2030

Kategorie C - „Suchräume II“:

Flächen, die im Regionalplan nicht für eine Wohnnutzung im Sinne eines „Allgemeinen Siedlungsbereichs“ vorgesehen sind und bis 2030 nicht entwickelt werden sollen

C9 Krahwinkel, Nelkenweg

Maßstab 1:2.000
Kartengrundlage TIM-Online
Düsseldorf, Mai 2019



Stadtentwicklungskonzept Lohmar 2030

Kategorie C - „Suchräume II“:

Flächen, die im Regionalplan nicht für eine Wohnnutzung im Sinne eines „Allgemeinen Siedlungsbereichs“ vorgesehen sind und bis 2030 nicht entwickelt werden sollen

C10 Krahwinkel Süd

Maßstab 1:2.000
Kartengrundlage TIM-Online
Düsseldorf, Mai 2019



Stadtentwicklungskonzept Lohmar 2030

Kategorie C - „Suchräume II“:

Flächen, die im Regionalplan nicht für eine Wohnnutzung im Sinne eines „Allgemeinen Siedlungsbereichs“ vorgesehen sind und bis 2030 nicht entwickelt werden sollen

C11 Birk West, Hohle Gasse

Maßstab 1:2.000
Kartengrundlage TIM-Online
Düsseldorf, Mai 2019