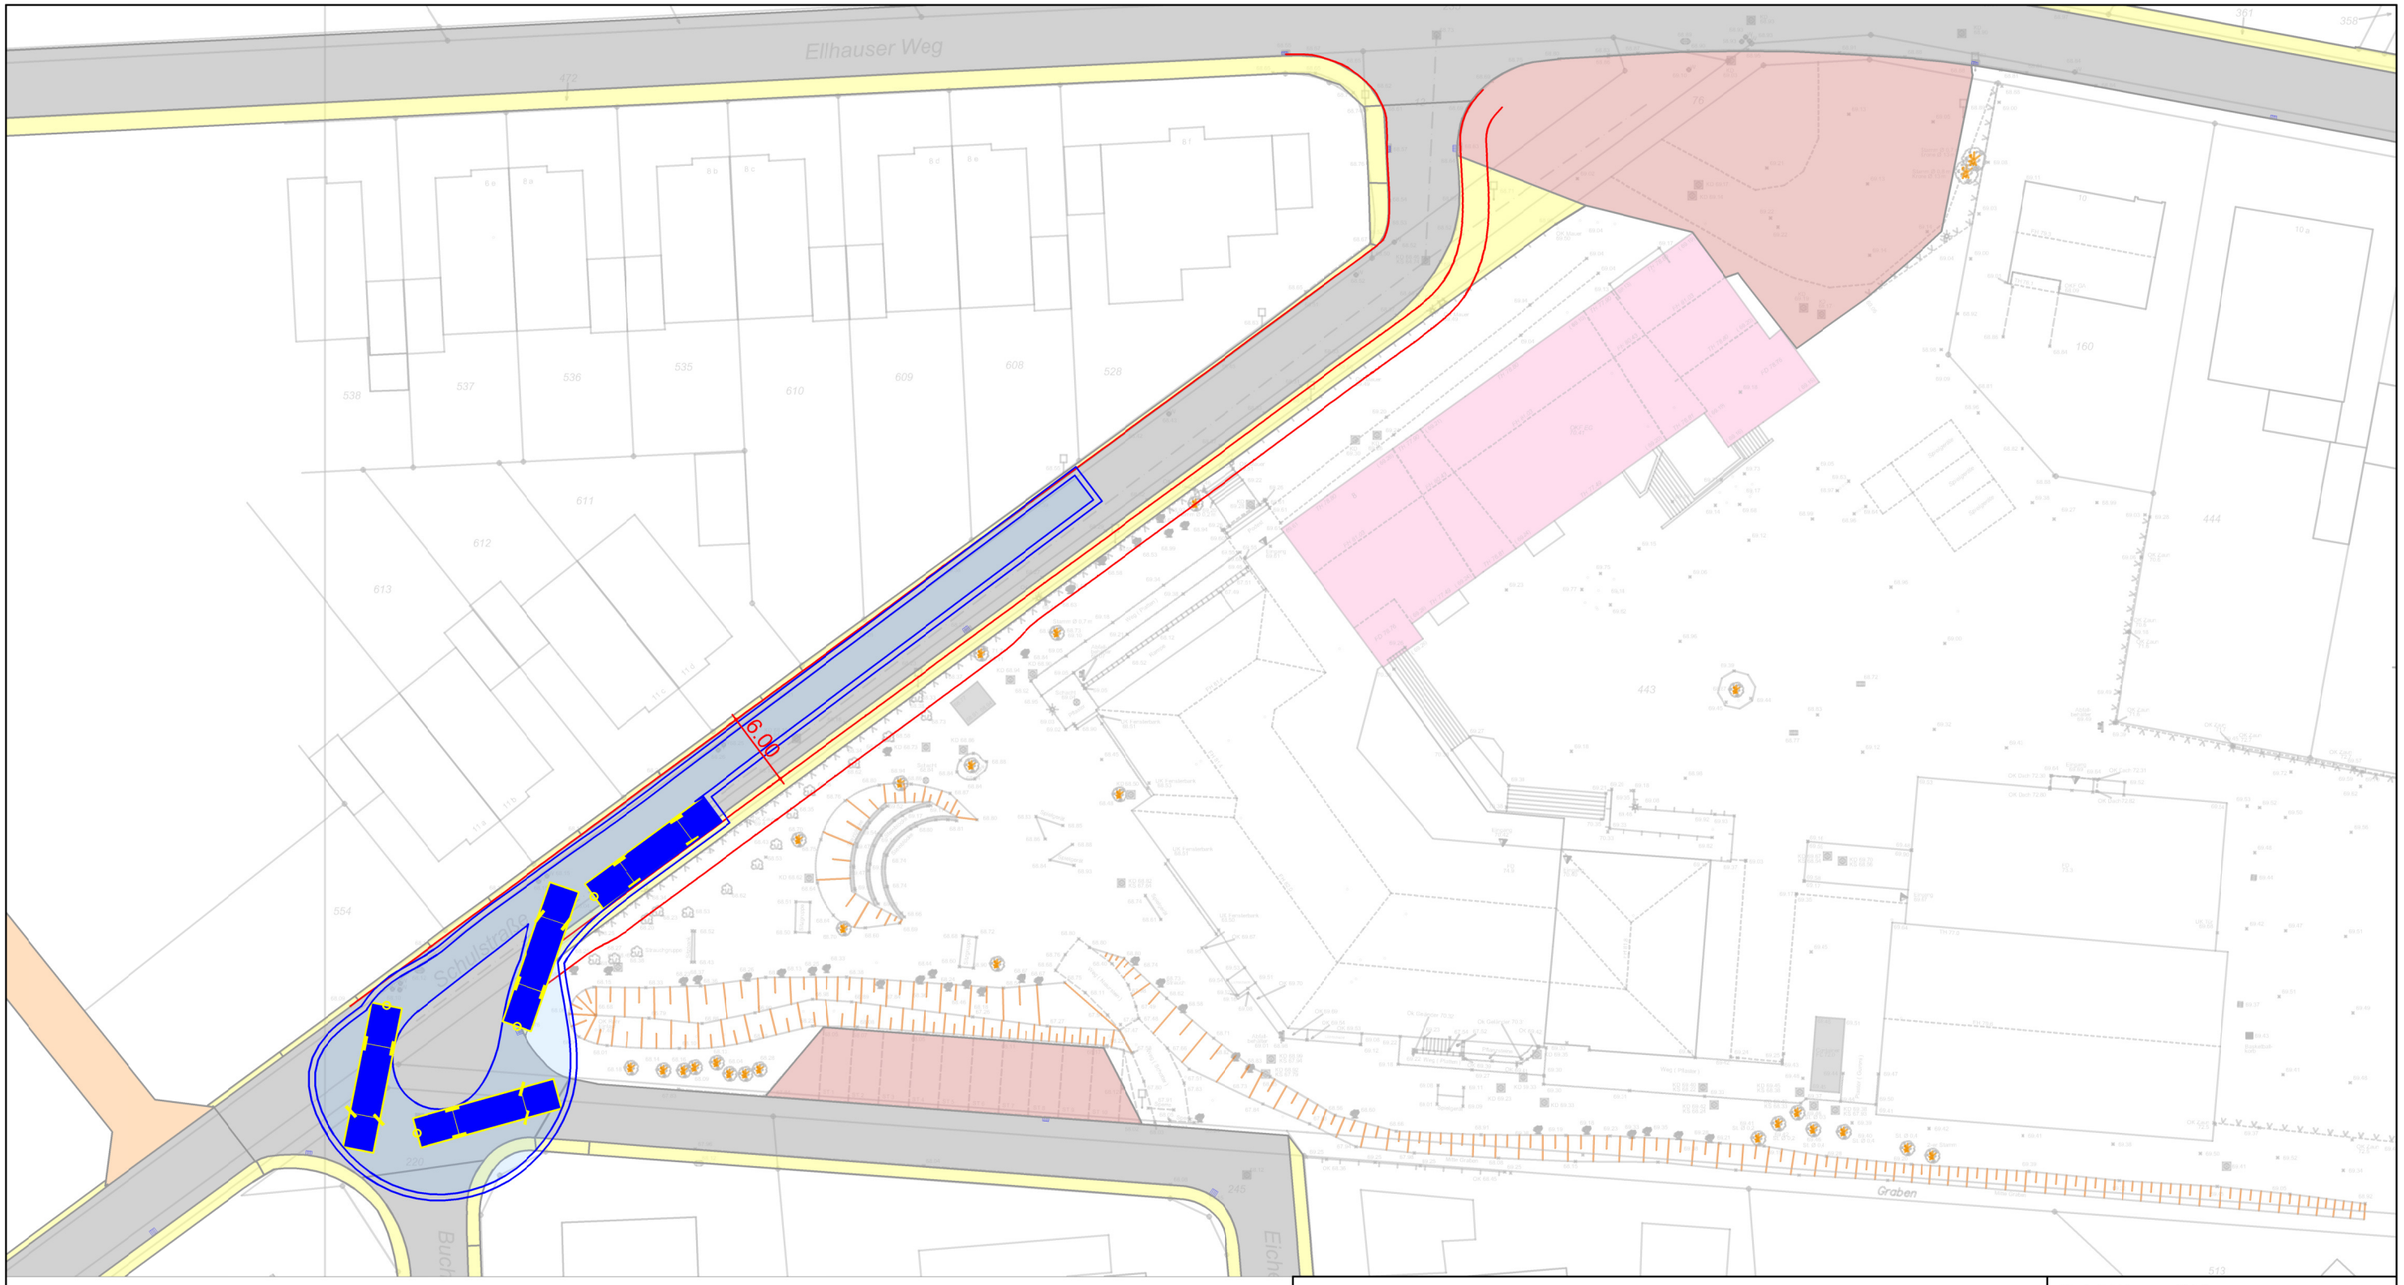


LEGENDE

Schleppkurven mit 0,50 m Sicherheitsabstand
des Bemessungsfahrzeugs FGSV Linienbus 12 m

brenner BERNARD ingenieure GmbH
Beratende Ingenieure VBI für Verkehrs- und Straßenwesen
Aalen - Berlin - Bremen - Dresden - Köln - Magdeburg - München - Rostock - Stuttgart - Beijing

Neue Weyerstraße 6
50676 Köln
Tel.: +49 221 222825 0
Fax: +49 221 222825 20
info.koeln@brenner-bernard.com
www.brenner-bernard.com

Projekt-Nr.: 1064

	Datum	Name
gez.	11.05.2020	BeB
bearb.	11.05.2020	PrT
gepr.	11.05.2020	PrT

Stadt Lohmar


Variantenuntersuchung zur Routenfindung für Schulbusse

Schleppkurvenprüfung
Befahrbarkeit KP Schulstraße/Buchenweg/Eichenweg (Variante 7A)
mit Linienbus 12 m

Maßstab: 1:500

Anlage: 3.7.1

P:\Pro\1064_Donrath\AP04_Varianten\Konzeptskizzen_AutoCAD\1064_Planung_BeB.dwg Layout: 3.7.1_Var7A

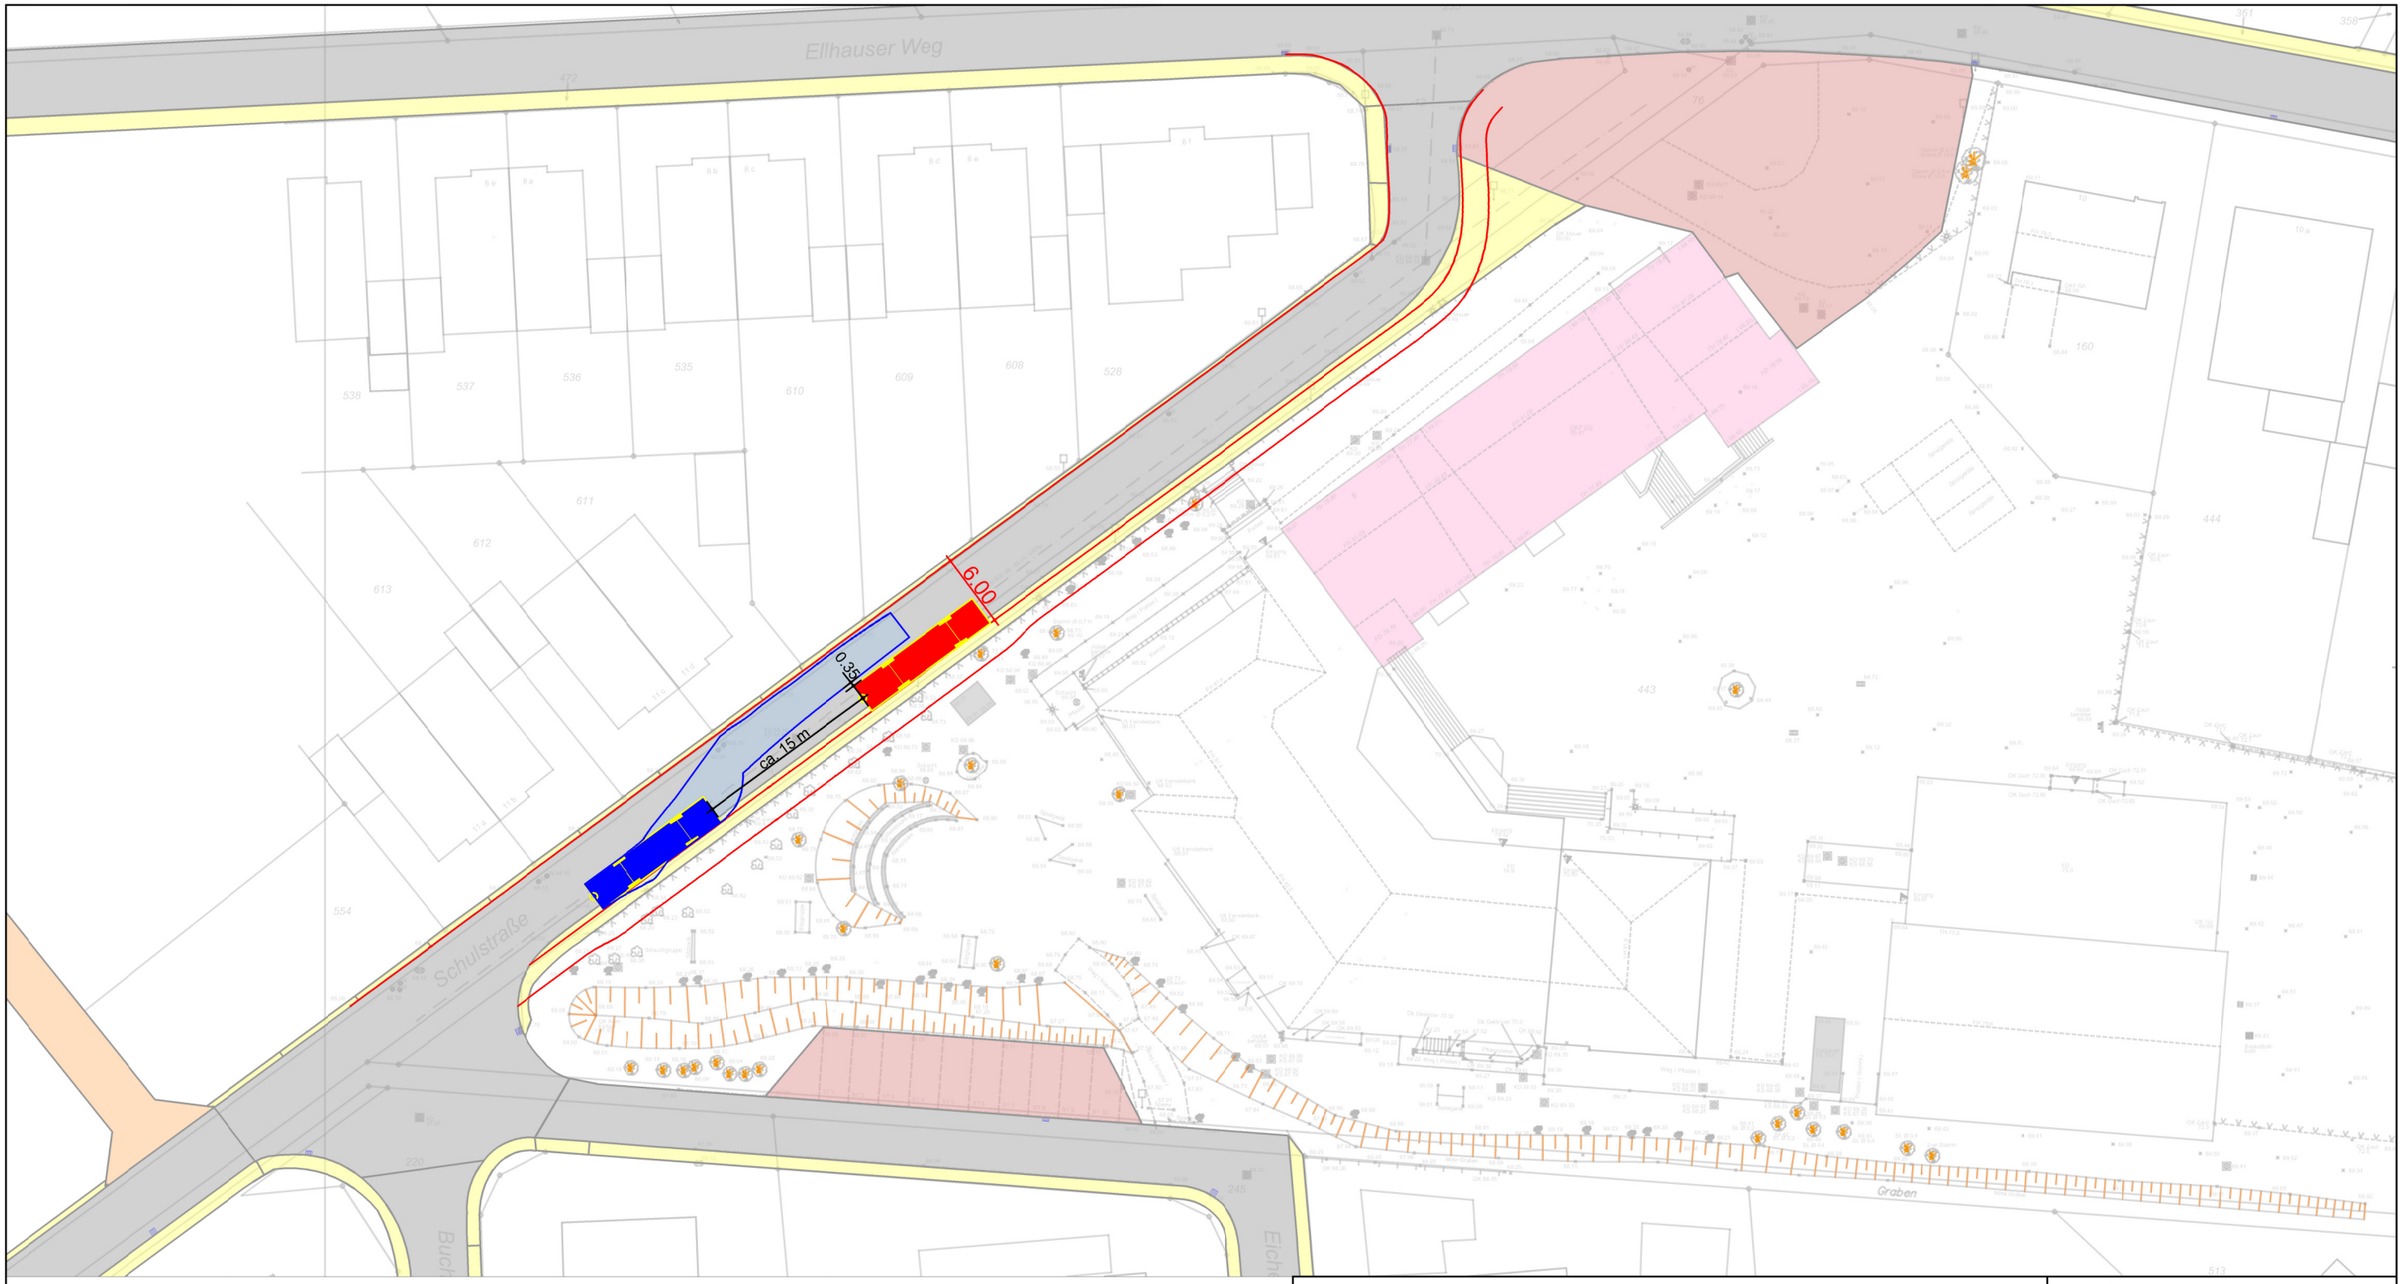

LEGENDE

Schleppkurve des Bemessungsfahrzeugs FGSV Linienbus 12 m

brenner BERNARD ingenieure GmbH
Beratende Ingenieure VBI für Verkehrs- und Straßenwesen
Aalen - Berlin - Bremen - Dresden - Köln - Magdeburg - München - Rostock - Stuttgart - Beijing
Neue Weyerstraße 6, 50676 Köln
Tel.: +49 221 222825 0, Fax: +49 221 222825 20
info.koeln@brenner-bernard.com, www.brenner-bernard.com

Projekt-Nr.: 1064

	Datum	Name
gez.	11.05.2020	BeB
bearb.	11.05.2020	PrT
gepr.	11.05.2020	PrT

Stadt Lohmar


Variantenuntersuchung zur Routenfindung für Schulbusse

Schleppkurvenprüfung
Befahrbarkeit Haltestelle Schulstraße (Variante 7A)
mit Linienbus 12 m

Maßstab: 1:500

Anlage: 3.7.2

P:\Pro\1064_Donrath\AP04_Varianten\Konzeptskizzen_AutoCAD\1064_Planung_BeB.dwg Layout: 3.7.2_Var7A

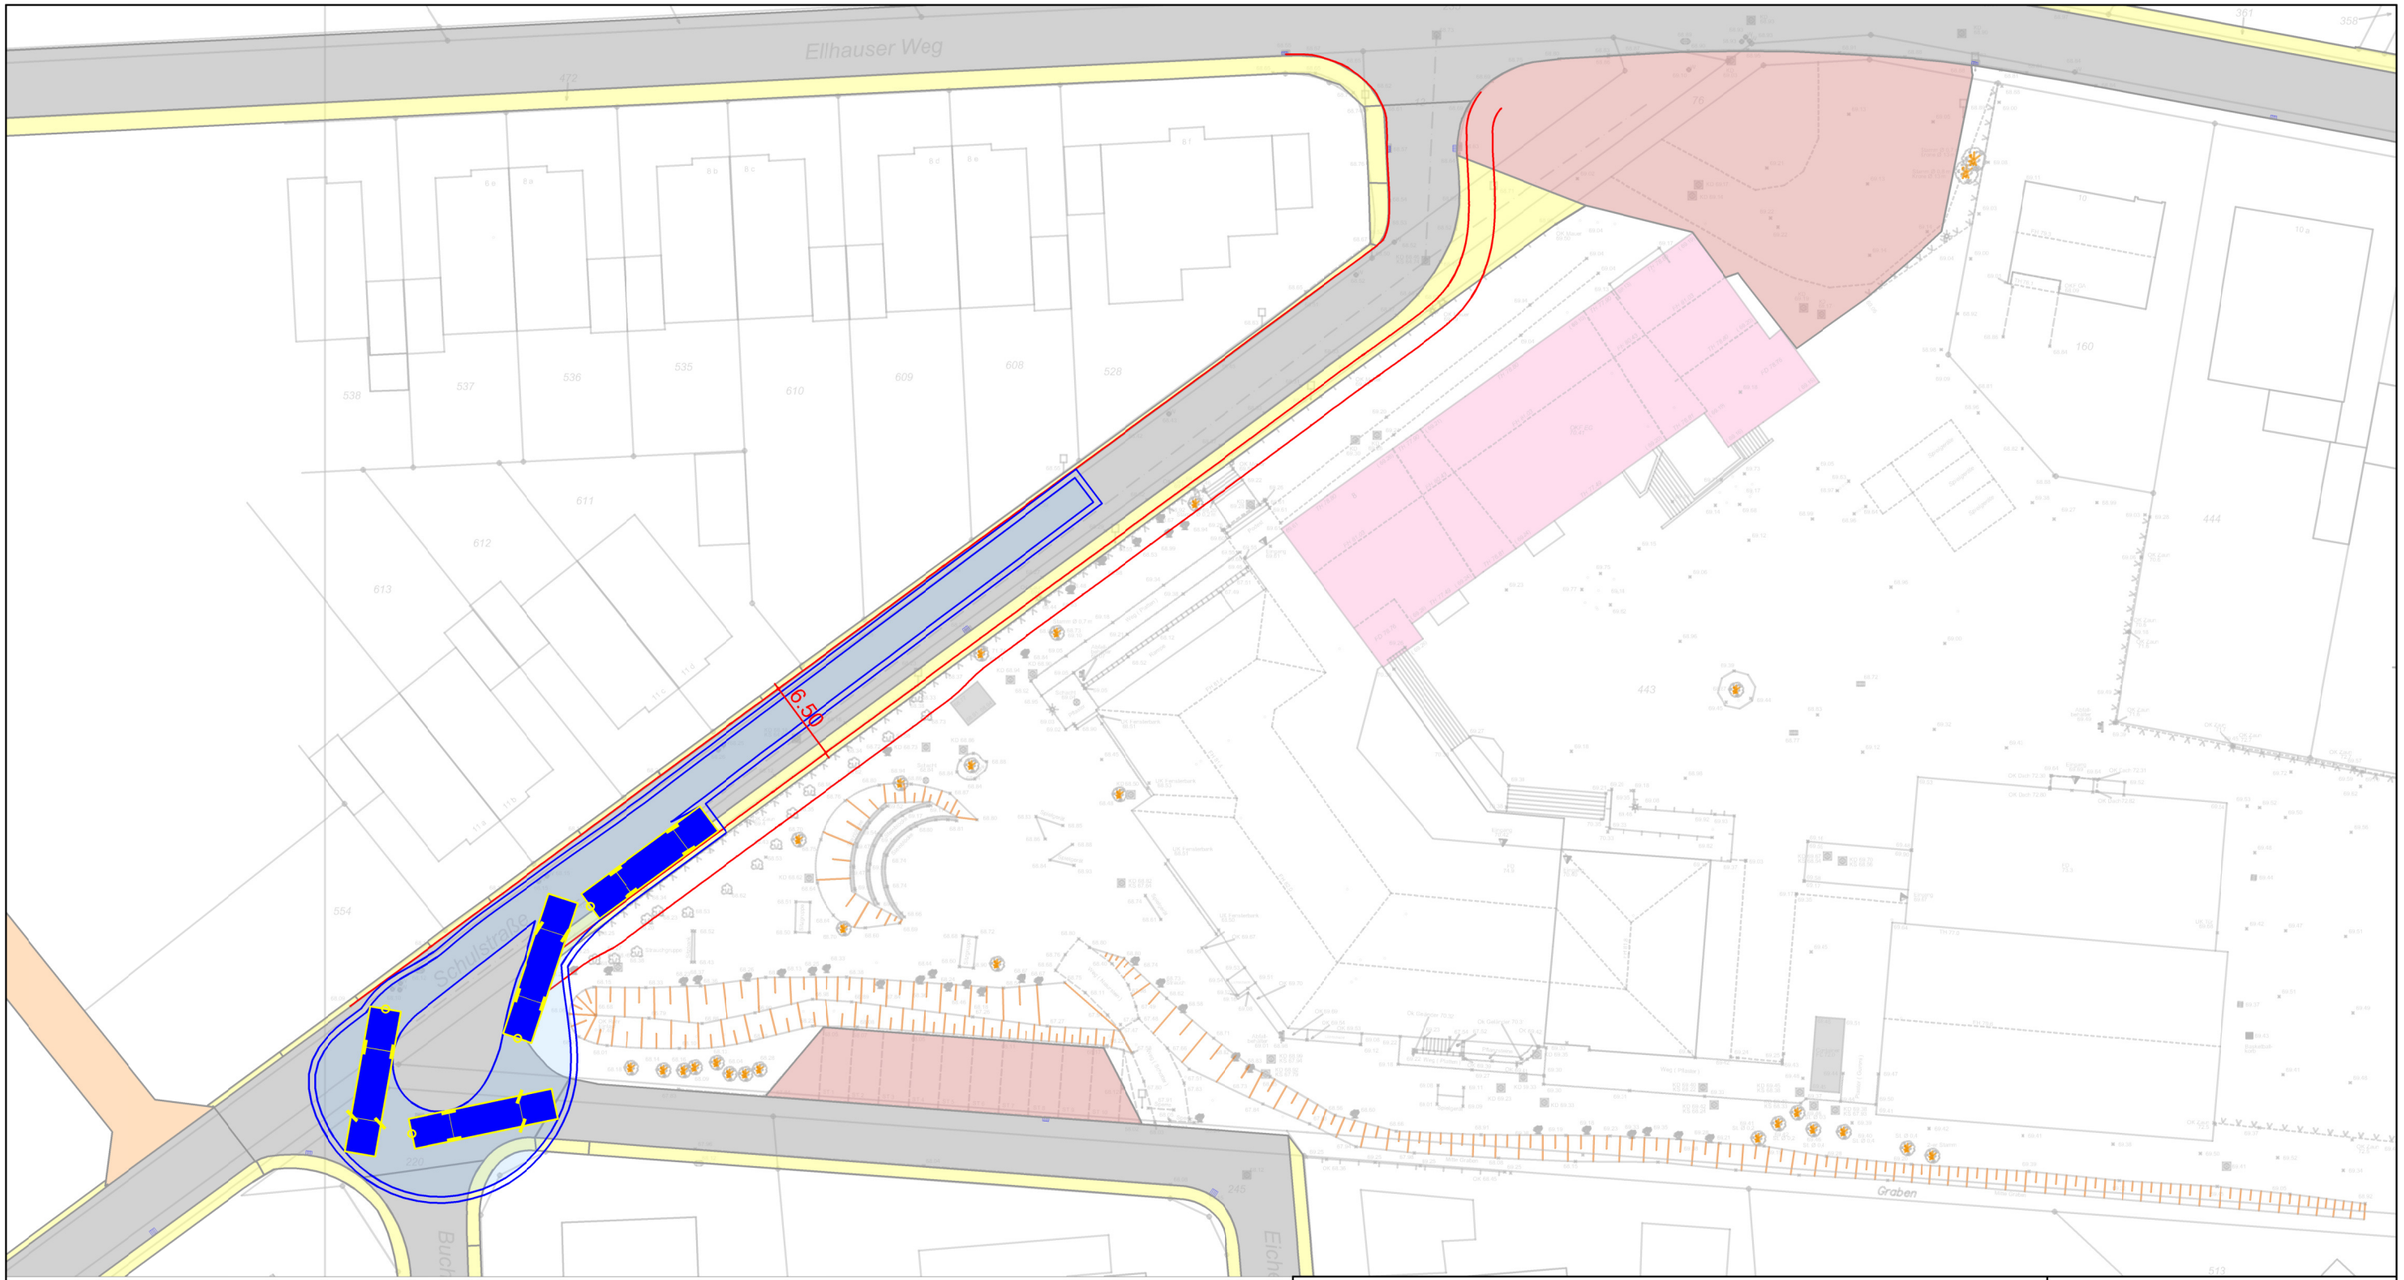

LEGENDE

Schleppkurven mit 0,50 m Sicherheitsabstand
des Bemessungsfahrzeugs FGSV Linienbus 12 m

brenner BERNARD ingenieure GmbH
Beratende Ingenieure VBI für Verkehrs- und Straßenwesen
Aalen - Berlin - Bremen - Dresden - Köln - Magdeburg - München - Rostock - Stuttgart - Beijing
Neue Weyerstraße 6 Tel.: +49 221 222825 0 info.koeln@brenner-bernard.com
50676 Köln Fax: +49 221 222825 20 www.brenner-bernard.com

Projekt-Nr.: 1064

	Datum	Name
gez.	11.05.2020	BeB
bearb.	11.05.2020	PrT
gepr.	11.05.2020	PrT

Stadt Lohmar


Variantenuntersuchung zur Routenfindung für Schulbusse

Schleppkurvenprüfung
Befahrbarkeit KP Schulstraße/Buchenweg/Eichenweg (Variante 7B)
mit Linienbus 12 m

Maßstab: 1:500

Anlage: 3.7.3

P:\Pro\1064_Donrath\AP04_Varianten\Konzeptskizzen_AutoCAD\1064_Planung_BeB.dwg Layout: 3.7.3_Var7B

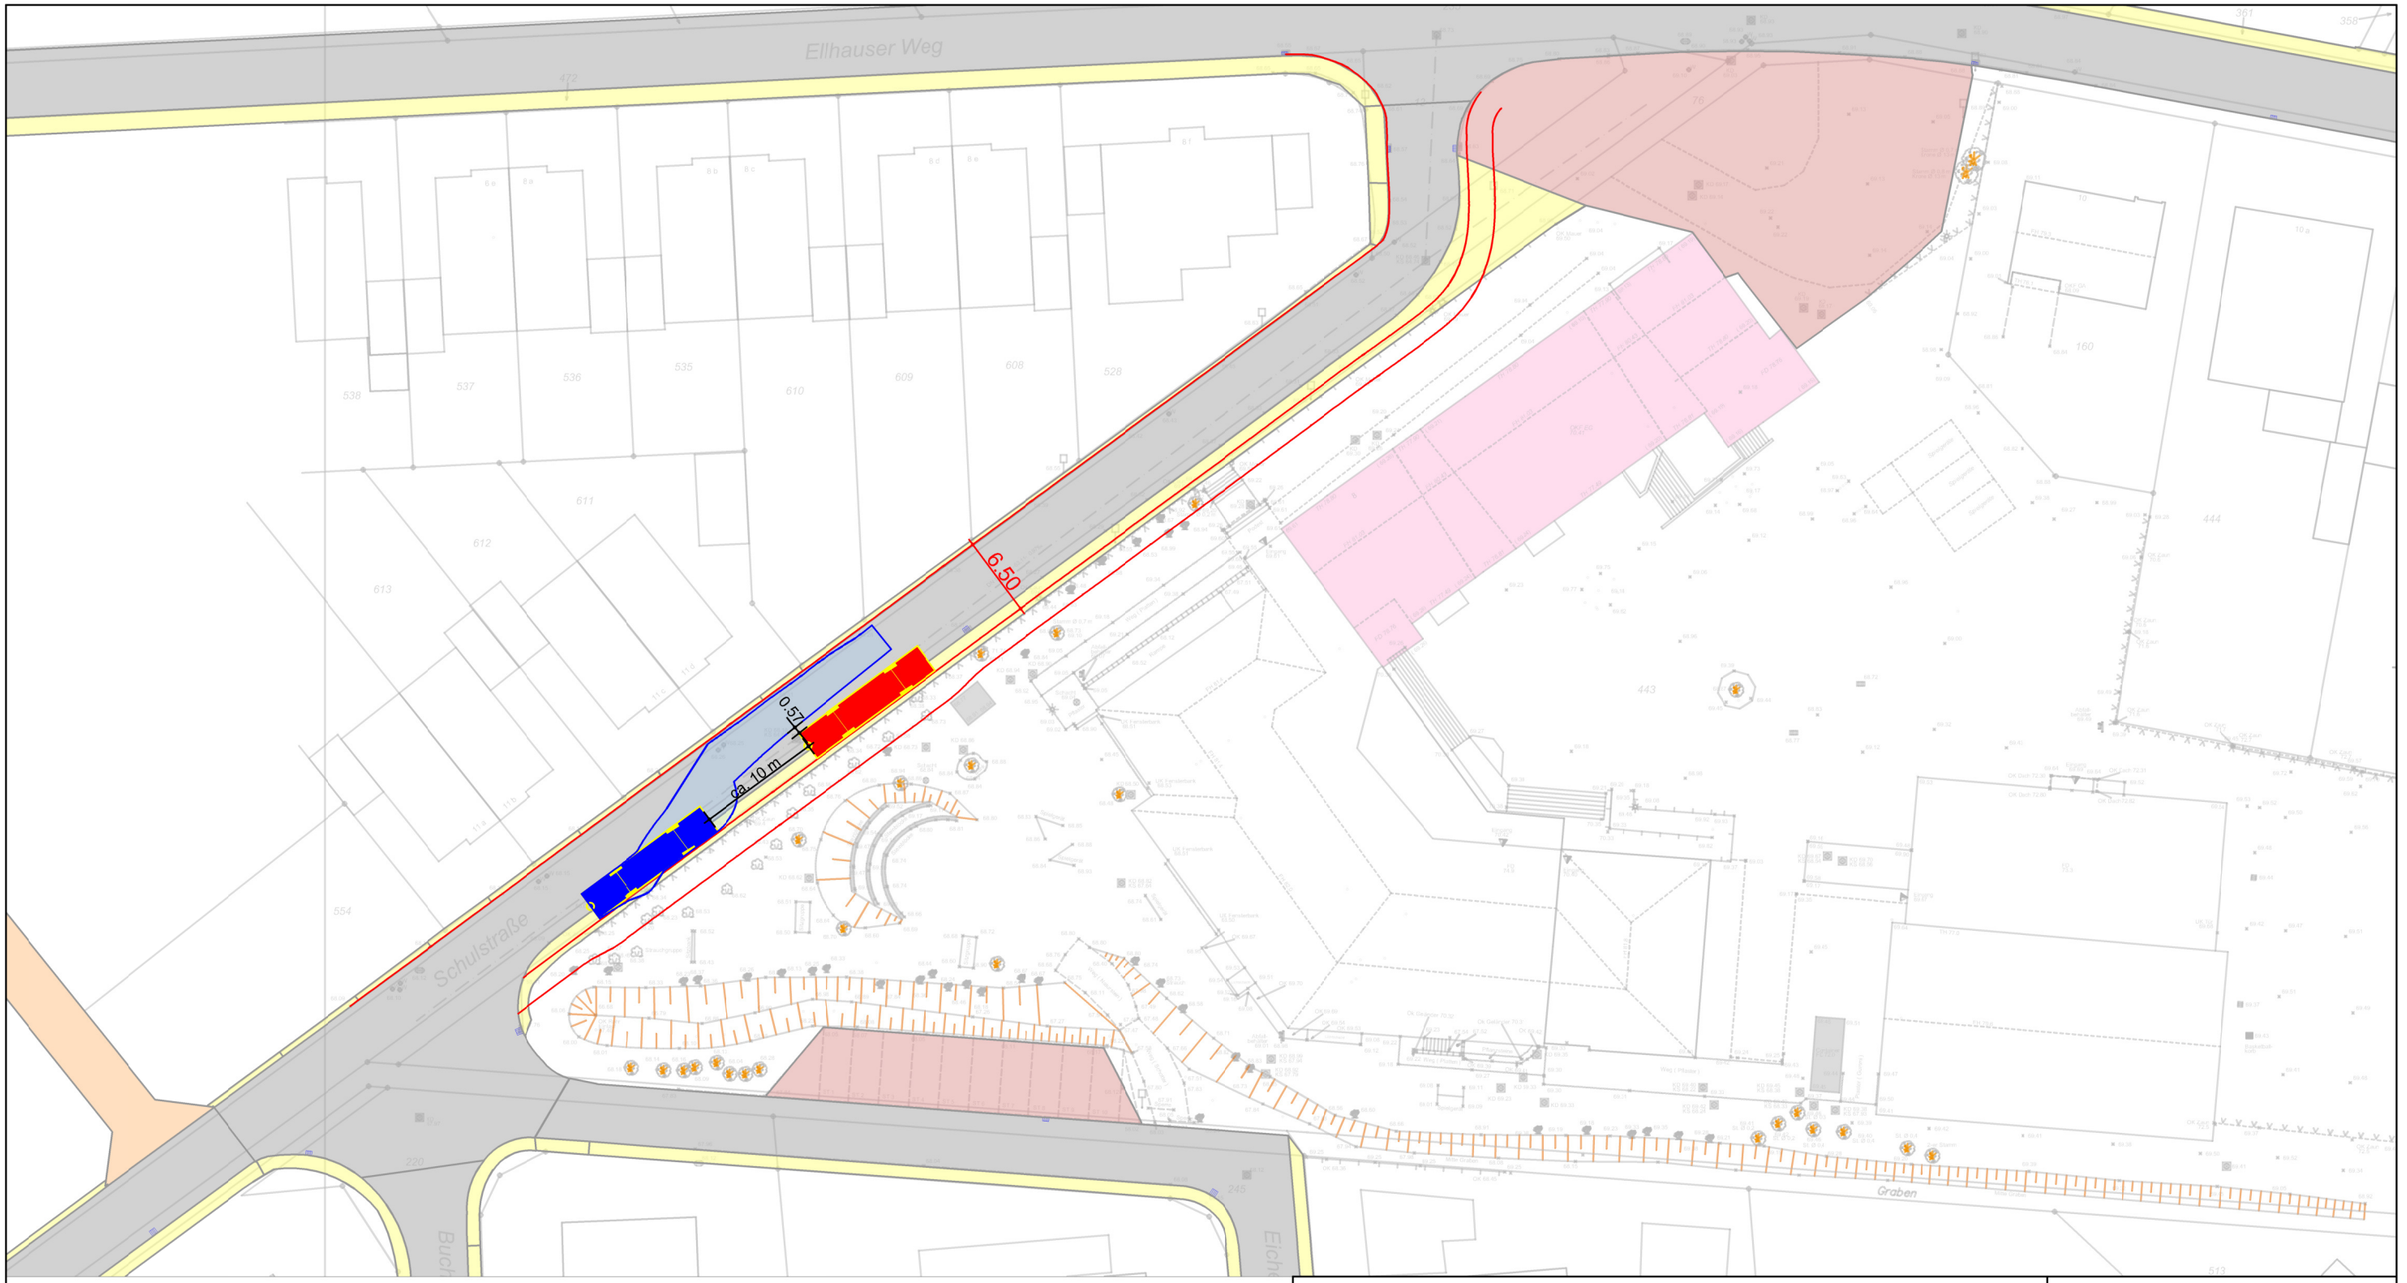

LEGENDE

Schleppkurve des Bemessungsfahrzeugs FGSV Linienbus 12 m

brenner BERNARD ingenieure GmbH
Beratende Ingenieure VBI für Verkehrs- und Straßenwesen
Aalen - Berlin - Bremen - Dresden - Köln - Magdeburg - München - Rostock - Stuttgart - Beijing

Neue Weyerstraße 6
50676 Köln
Tel.: +49 221 222825 0
Fax: +49 221 222825 20
info.koeln@brenner-bernard.com
www.brenner-bernard.com

Projekt-Nr.: 1064		
	Datum	Name
gez.	11.05.2020	BeB
bearb.	11.05.2020	PrT
gepr.	11.05.2020	PrT


Stadt Lohmar

Variantenuntersuchung zur Routenfindung für Schulbusse

Schleppkurvenprüfung
Befahrbarkeit Haltestelle Schulstraße (Variante 7B)
mit Linienbus 12 m

Maßstab:	1:500
Anlage:	3.7.4

P:\Pro\1064_Donrath\AP04_Varianten\Konzeptskizzen_AutoCAD\1064_Planung_BeB.dwg Layout: 3.7.4_Var7B

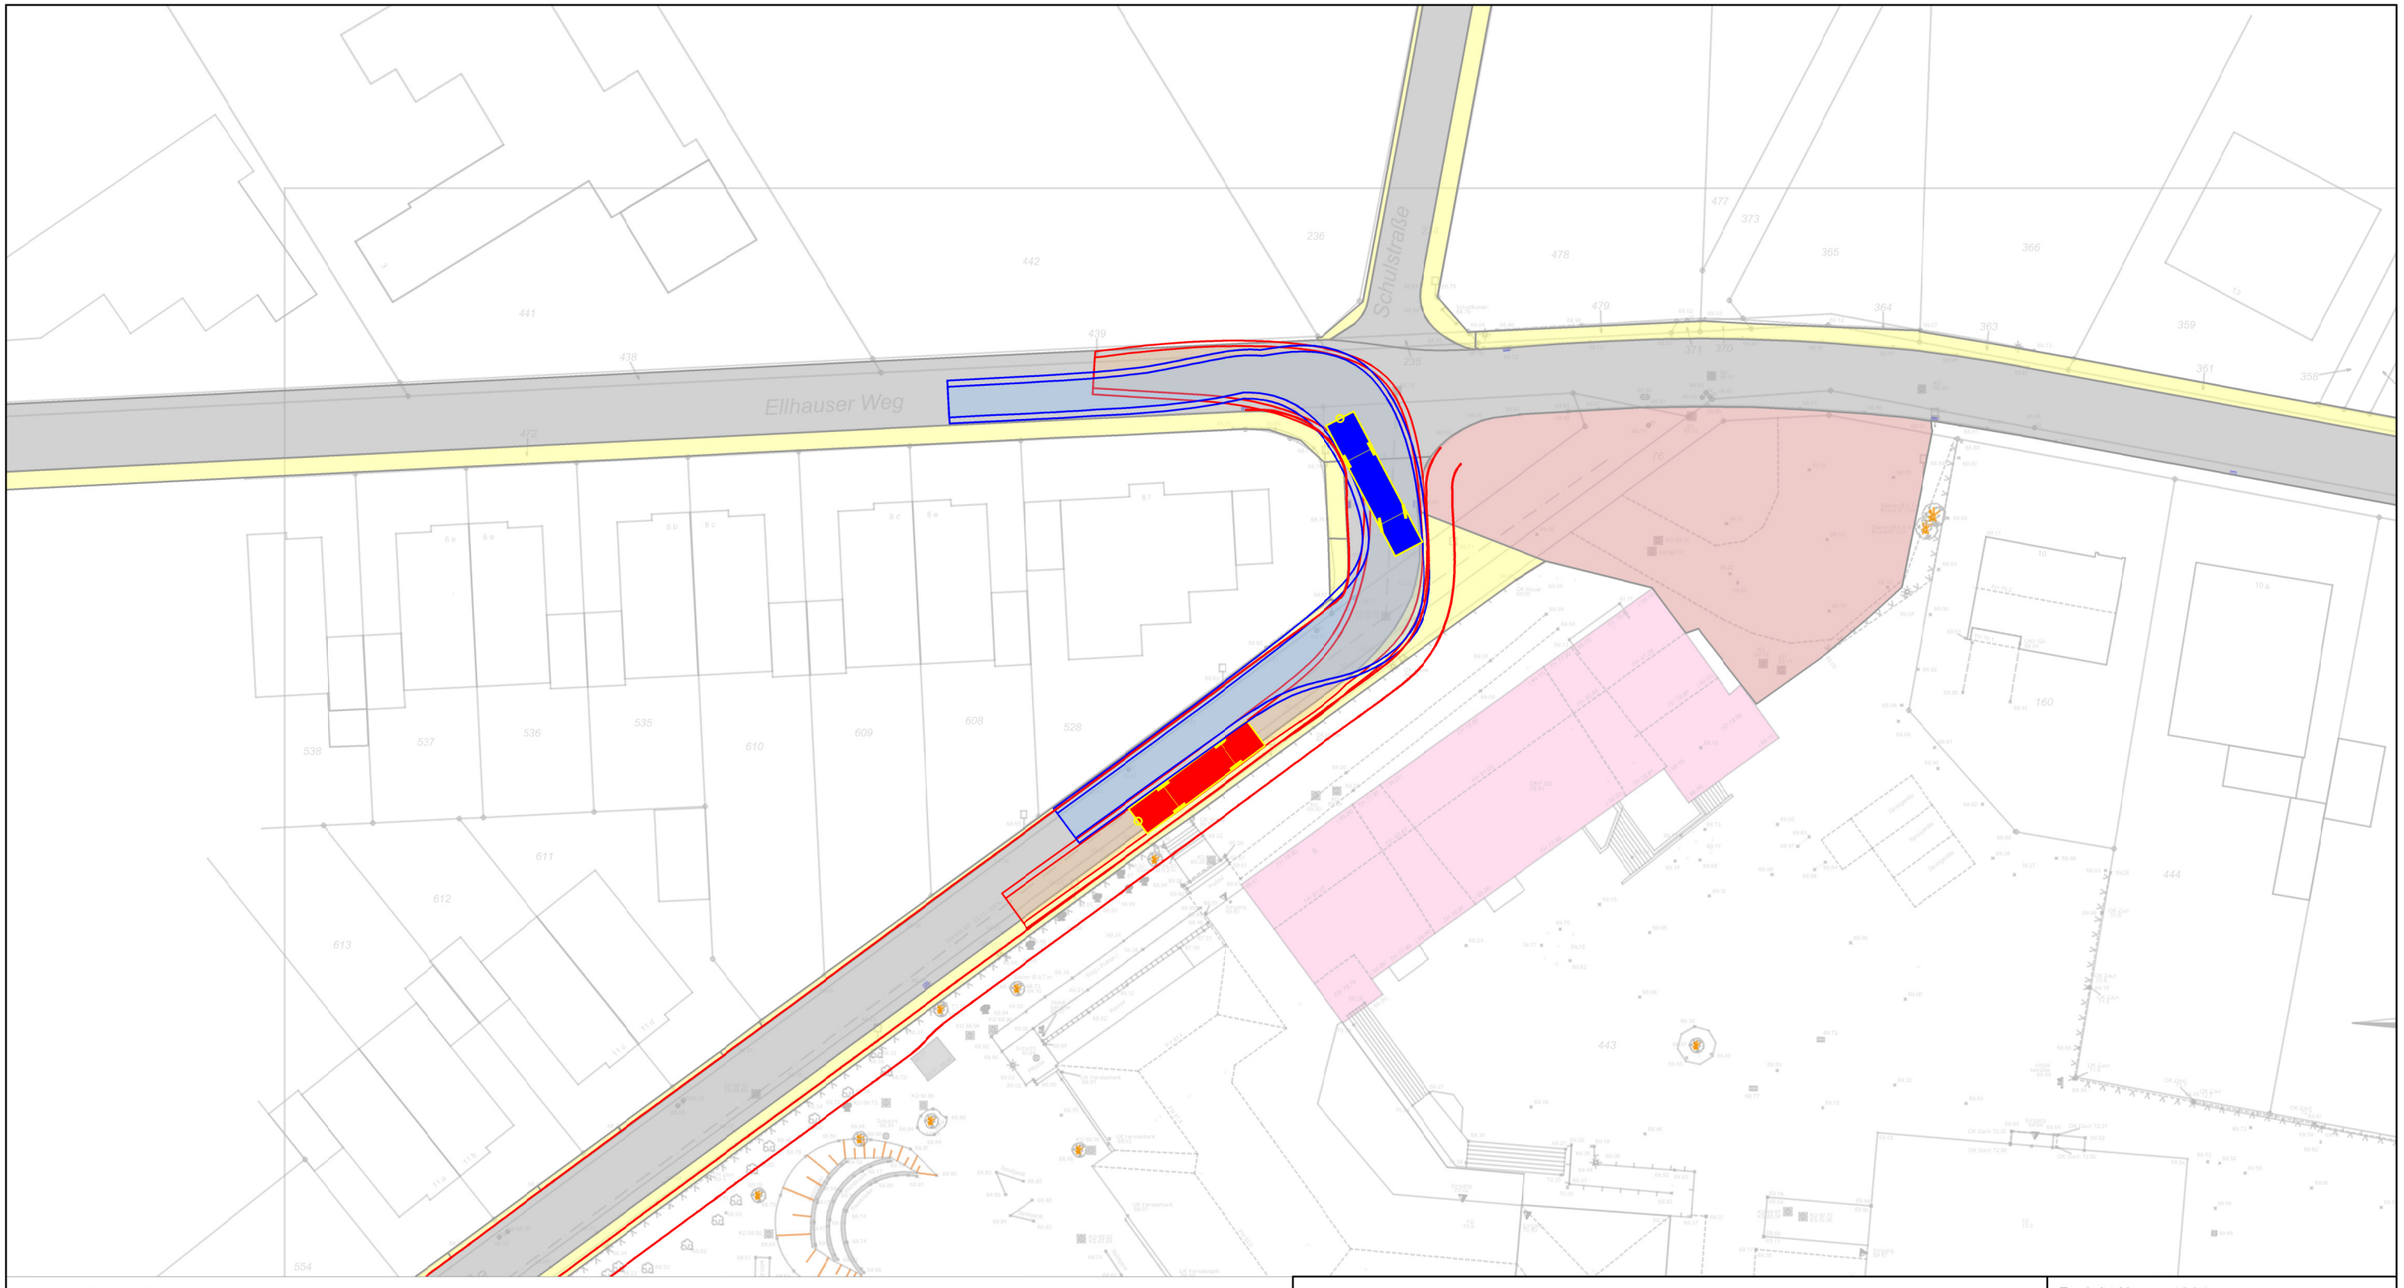

LEGENDE

Schleppkurven mit 0,50 m Sicherheitsabstand
des Bemessungsfahrzeugs FGSV Linienbus 12 m

brenner BERNARD ingenieure GmbH
Beratende Ingenieure VBI für Verkehrs- und Straßenwesen
Aalen - Berlin - Bremen - Dresden - Köln - Magdeburg - München - Rostock - Stuttgart - Beijing
Neue Weyerstraße 6, 50676 Köln
Tel.: +49 221 222825 0, Fax: +49 221 222825 20
info.koeln@brenner-bernard.com, www.brenner-bernard.com

Projekt-Nr.: 1064

	Datum	Name
gez.	08.05.2020	BeB
bearb.	08.05.2020	PrT
gepr.	08.05.2020	PrT

Stadt Lohmar

Variantenuntersuchung zur Routenfindung für Schulbusse

Schleppkurvenprüfung
Befahrbarkeit KP Schulstraße/ Ellhauser Weg (Variante 7)
bei Begegnungsverkehr mit Linienbus 12 m

Maßstab: 1:500
Anlage: 3.7.5

P:\Pro\1064_Donrath\AP04_Varianten\Konzeptskizzen_AutoCAD\1064_Planung_BeB.dwg Layout: 3.7.5_Begegnungsfall