

nur für die Ausschreibung

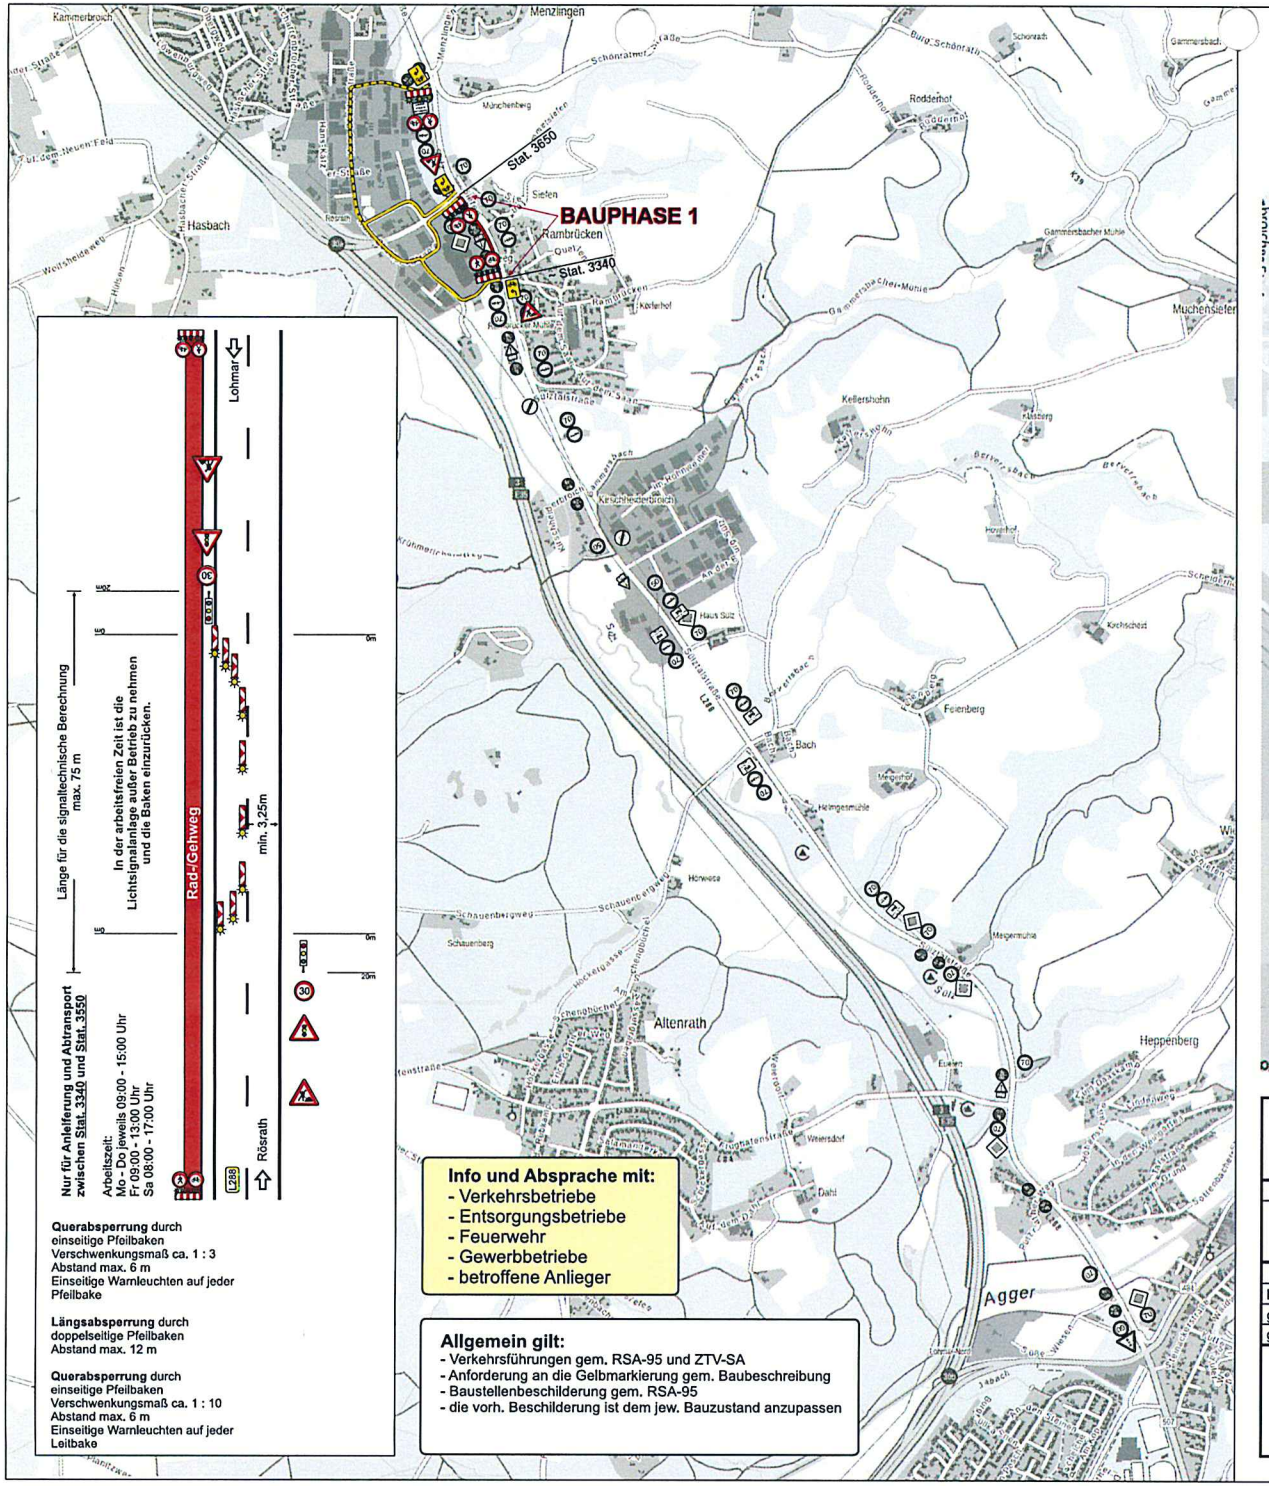

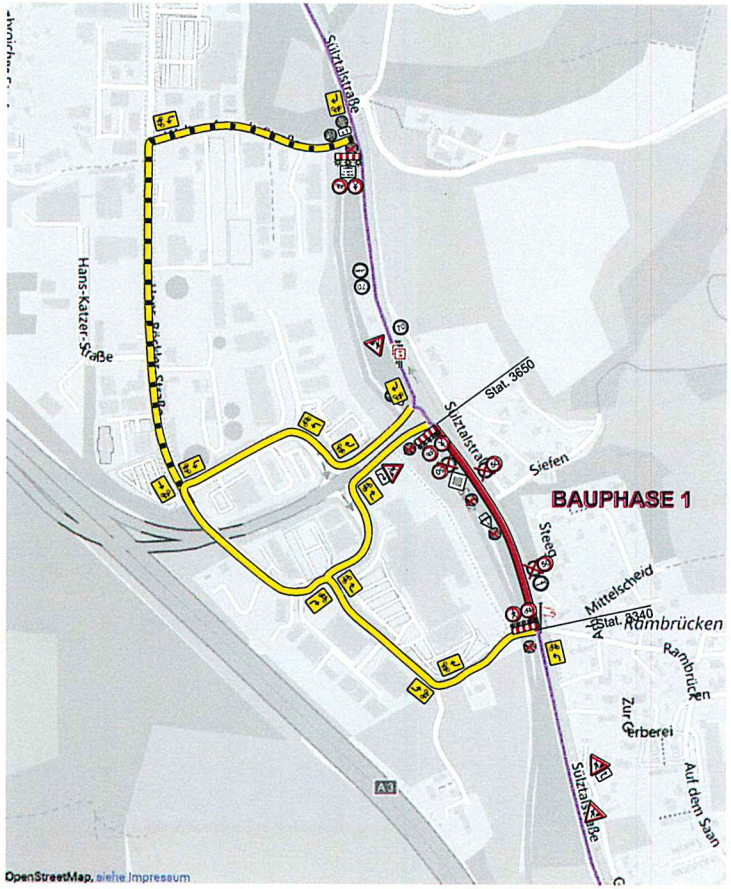



Landesbetrieb Straßenbau NRW Regionalniederlassung Rhein-Berg / Außenstelle Köln				**Anlage 1** Bauabschnitt 1
Straße	Netzknoten/Stat.	Netzknoten/Stat.	Abschnitt	**Umleitungsplan 1**
L288	**5109 018** 0	**5109 046** 3656	**2-3.1**	

	Tag	Name	Änderungen			Maßstab 1 :		
bearbeitet	Mai.'20	Pütz	a			d		
gezeichnet			b			e		
geprüft			c			f		

Verkehrskonzept
Rad/Gehweg-Sanierung L288
zwischen Lohmar und Rösrath

nur für die Ausschreibung

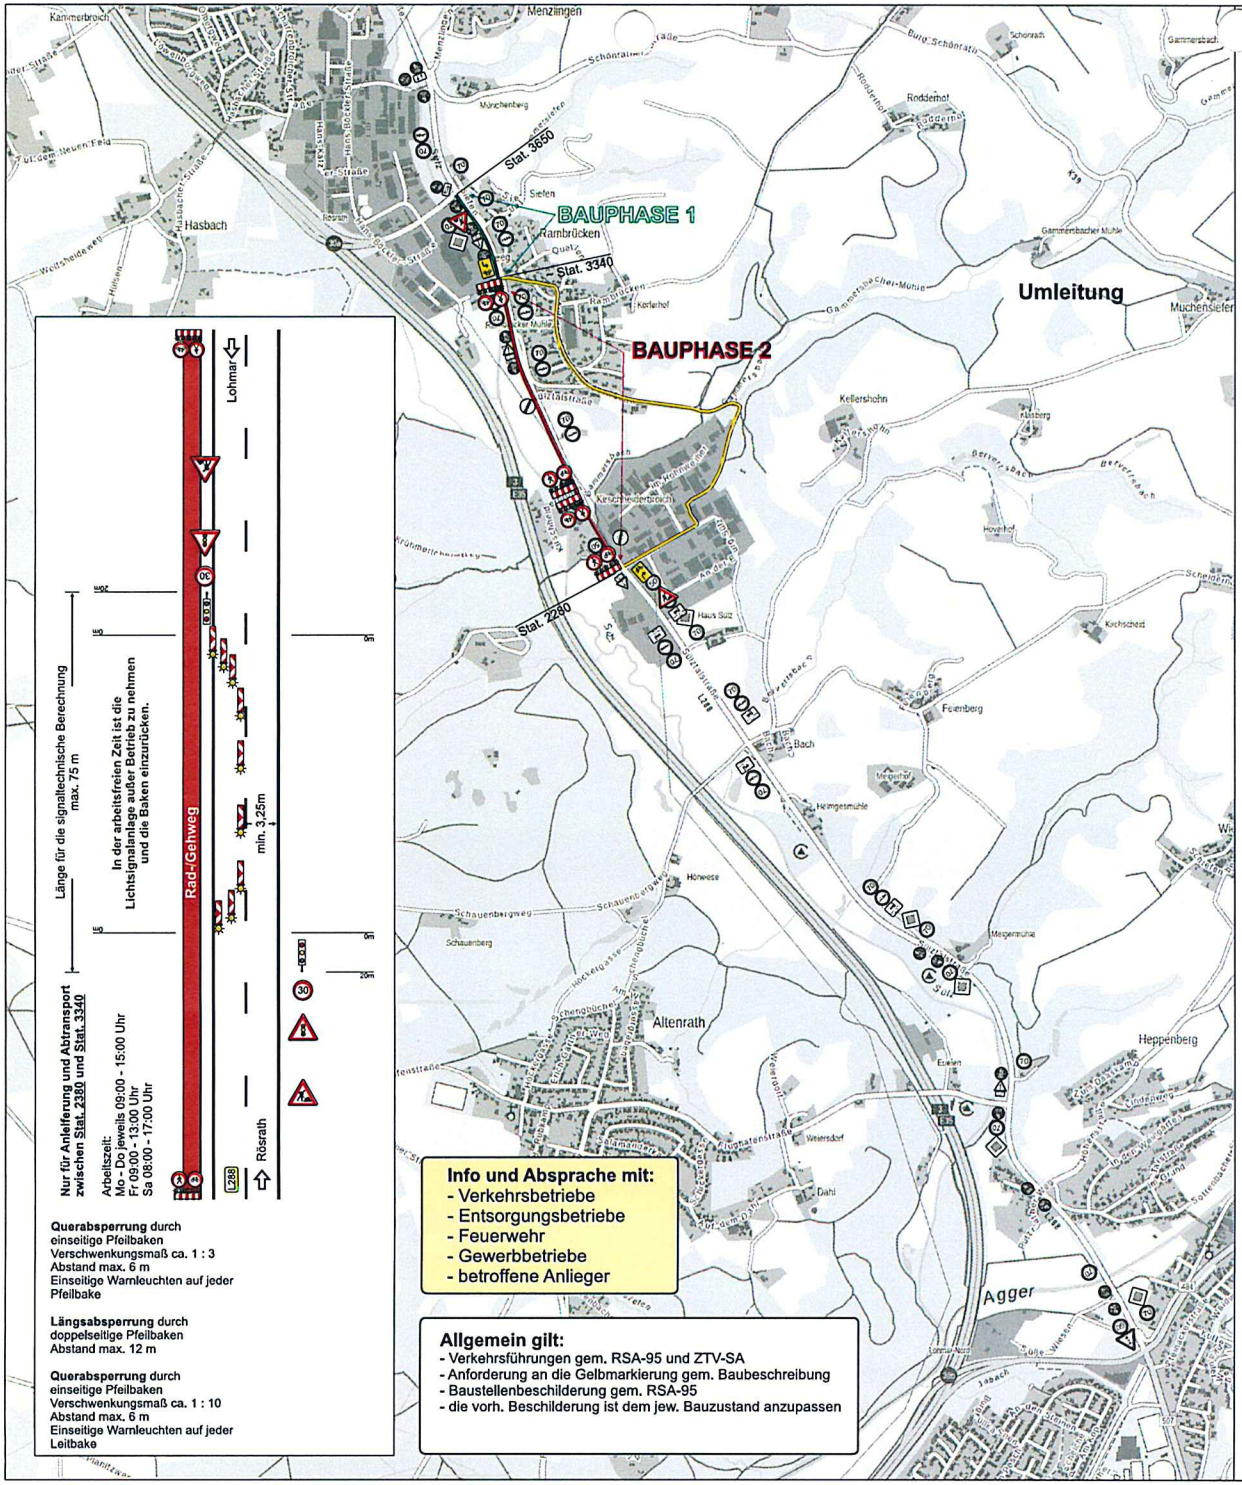

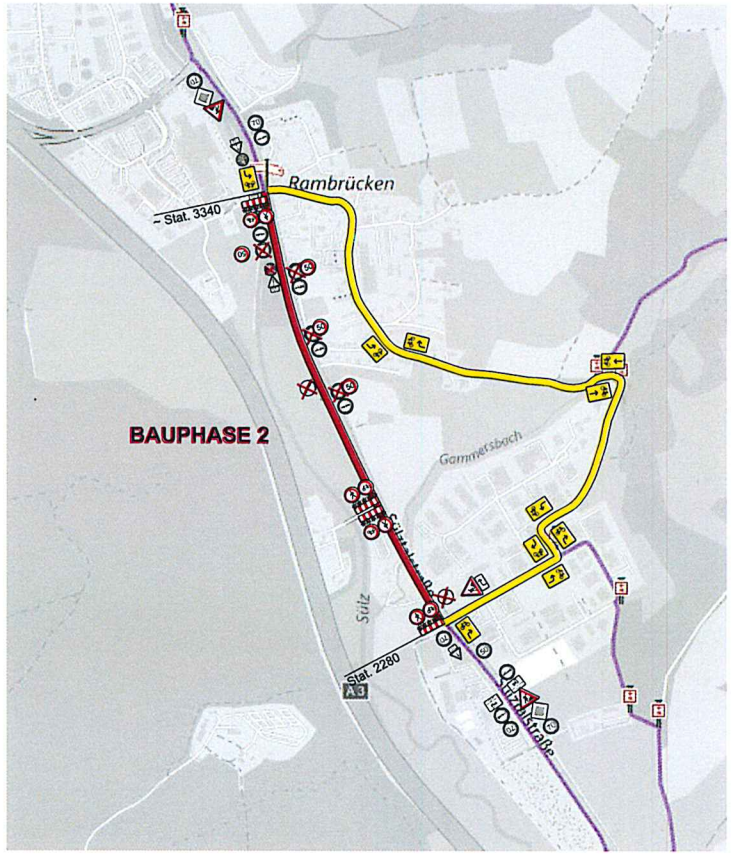

Landesbetrieb Straßenbau NRW
Regionalniederlassung Rhein-Berg / Außenstelle Köln

Anlage 2
Bauabschnitt 2


Straße	Netzknoten/Stat.	Netzknoten/Stat.	Abschnitt
L288	5109 018 0	5109 046 3656	2-3.1


Umleitungsplan 2

	Tag	Name	Änderungen	Maßstab 1 :
bearbeitet	Mai.`20	Pütz	a	d
gezeichnet			b	e
geprüft			c	f

Verkehrskonzept
Rad/Gehweg-Sanierung L288
zwischen Lohmar und Rösrath

nur für die Ausschreibung

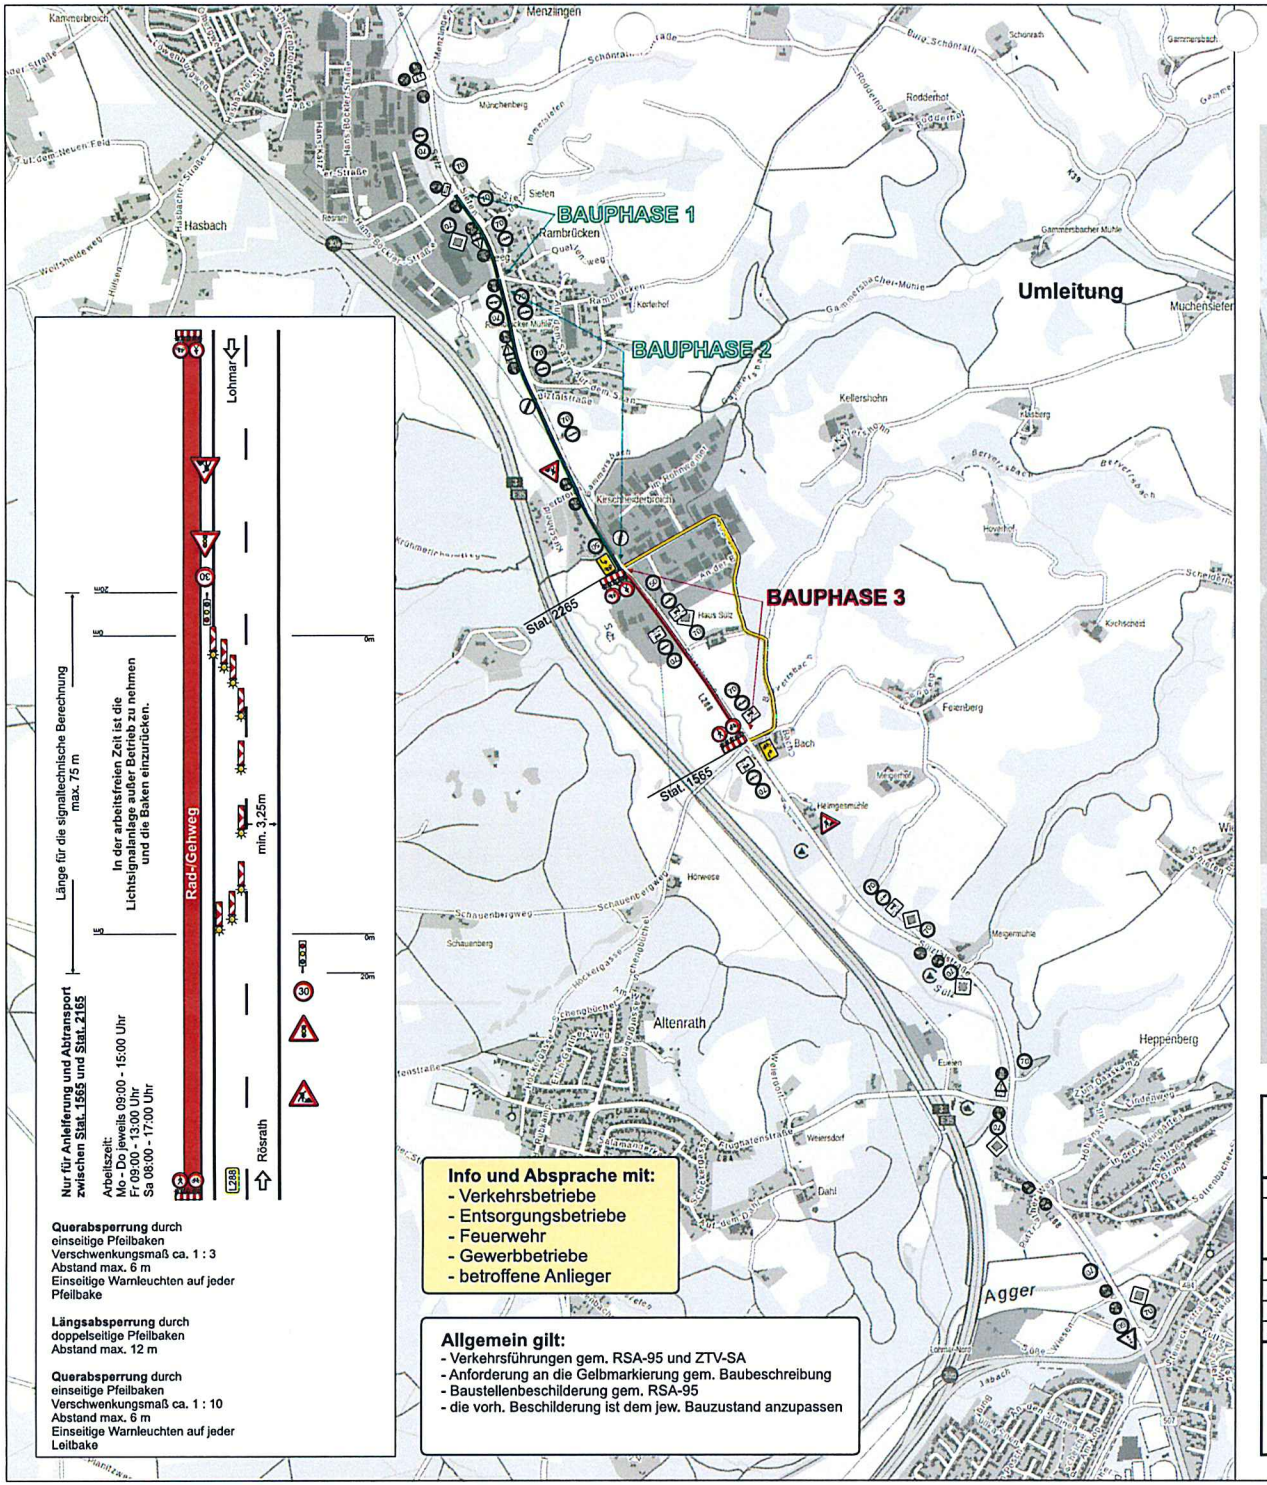

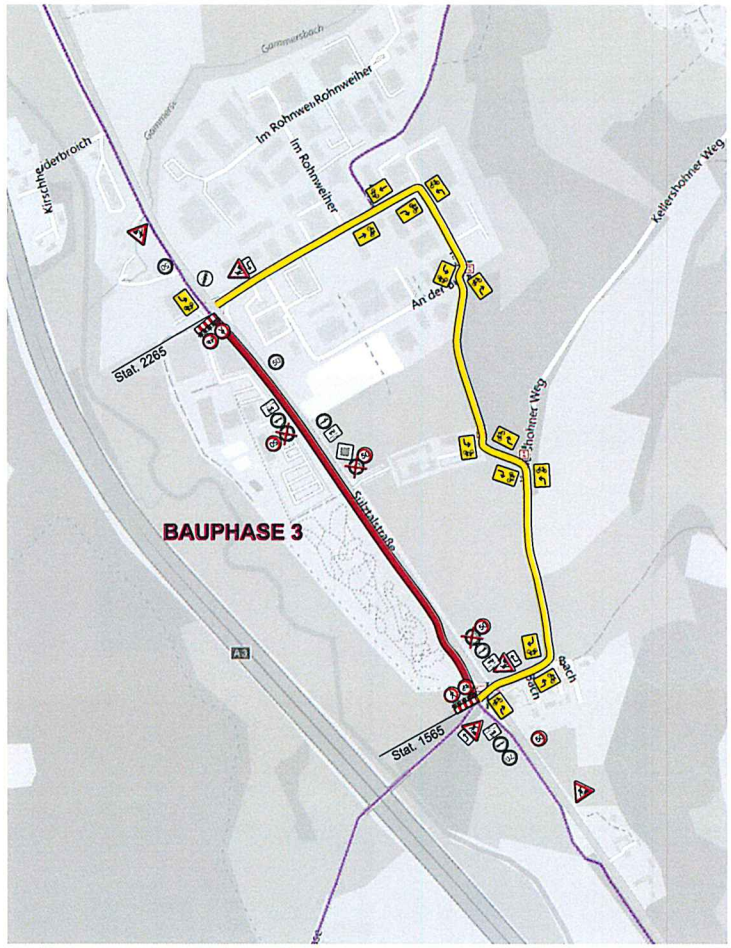


Landesbetrieb Straßenbau NRW Regionalniederlassung Rhein-Berg / Außenstelle Köln				**Anlage 3** Bauabschnitt 3
Straße	Netzknoten/Stat.	Netzknoten/Stat.	Abschnitt	**Umleitungsplan 3**
L288	**5109 018** 0	**5109 046** 3656	**2-3.1**	


	Tag	Name	Änderungen	Maßstab 1 :
bearbeitet	Mai.`20	Pütz	a	d
gezeichnet			b	e
geprüft			c	f

Verkehrskonzept

Rad/Gehweg-Sanierung L288
zwischen Lohmar und Rösrath

nur für die Ausschreibung

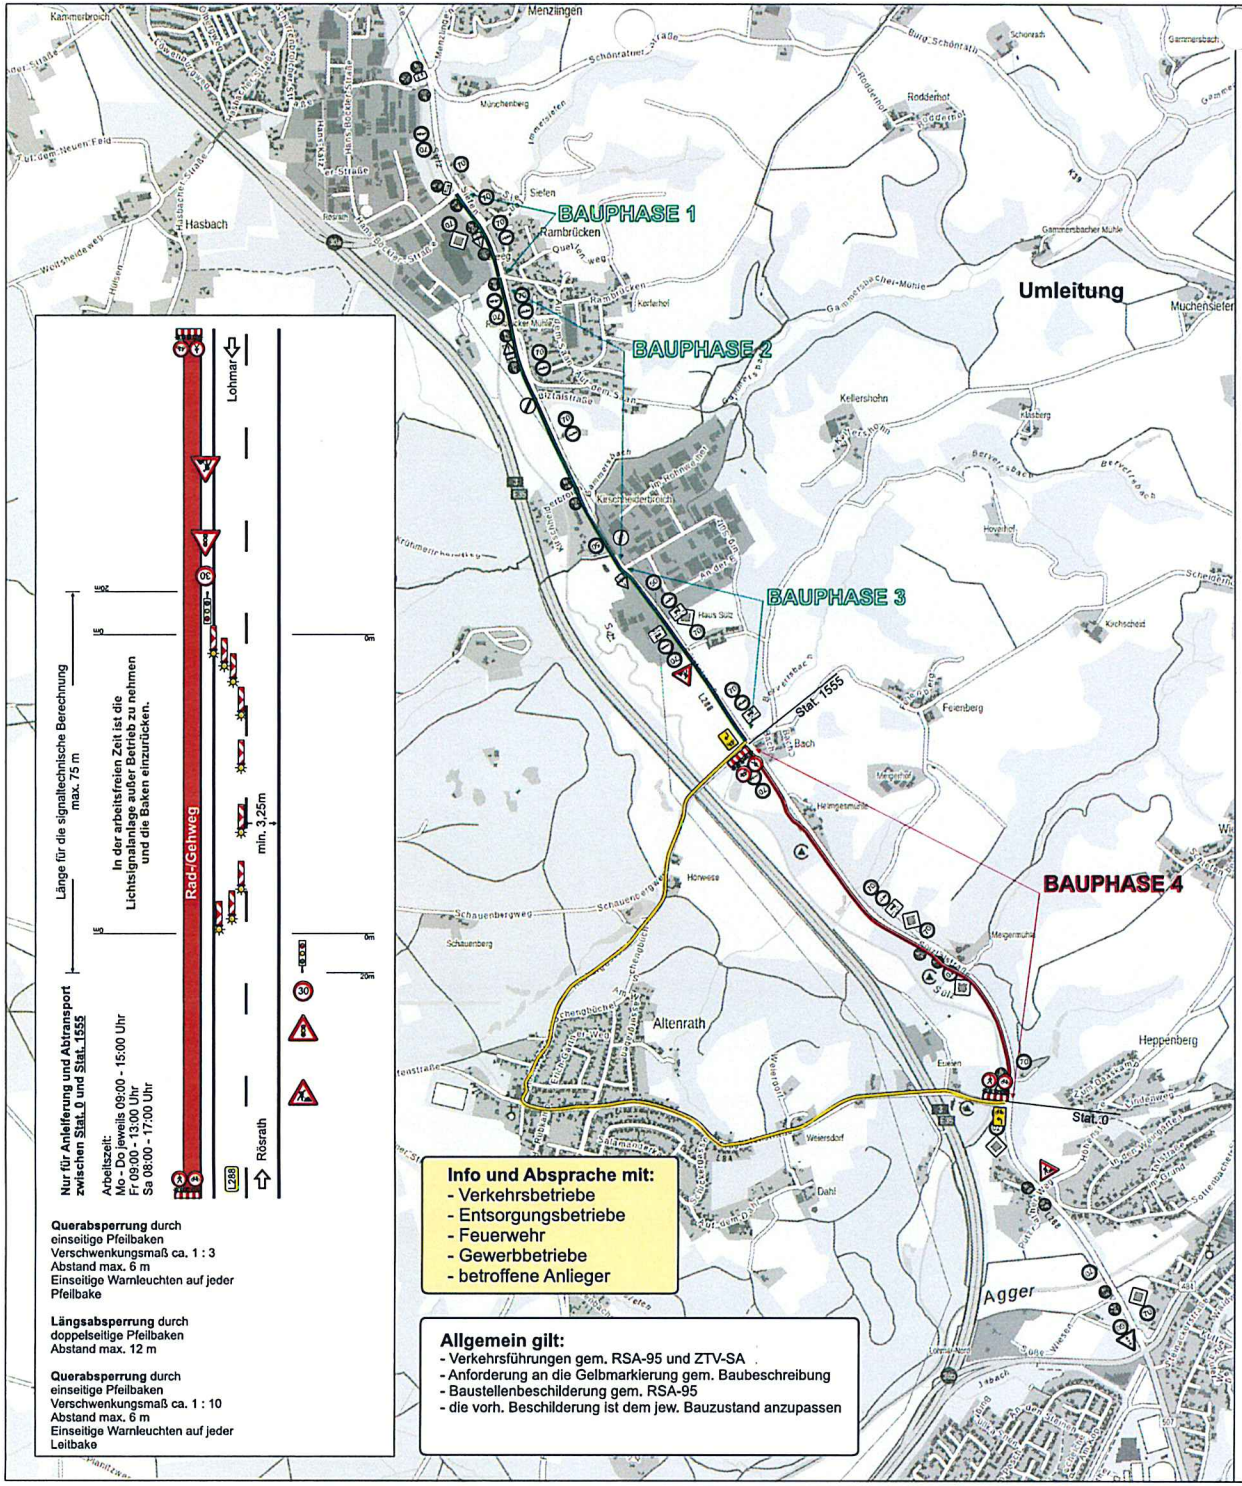

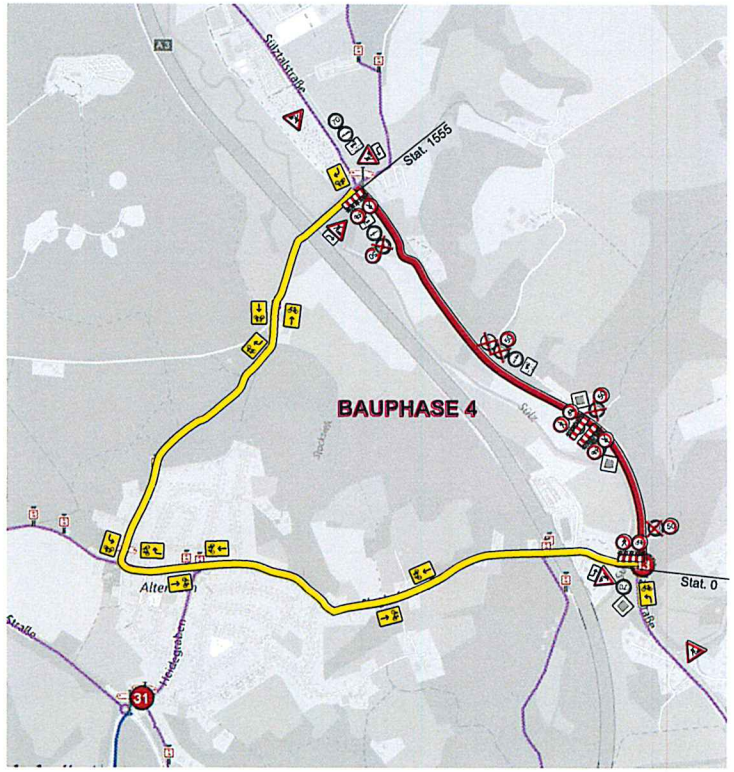

Landesbetrieb Straßenbau NRW Regionalniederlassung Rhein-Berg / Außenstelle Köln				Anlage 4 Bauabschnitt 4
Straße	Netzknoten/Stat.	Netzknoten/Stat.	Abschnitt	Umleitungsplan 4
L288	5109 018 0	5109 046 3656	2-3.1	

	Tag	Name	Änderungen			Maßstab 1 :		
bearbeitet	Mai.`20	Pütz	a			d		
gezeichnet			b			e		
geprüft			c			f		

Verkehrskonzept
Rad/Gehweg-Sanierung L288
zwischen Lohmar und Rösrath


nur für die Ausschreibung

Querabsperrung durch
einseitige Pfeilbaken
Verschwenkungsmaß ca. 1 : 10
Abstand max. 6 m
Einseitige Warnleuchten auf jeder Pfeilbake

Längsabsperrung durch
doppelseitige Pfeilbaken
Abstand max. 12 m

Querabsperrung durch
einseitige Pfeilbaken
Verschwenkungsmaß ca. 1 : 10
Abstand max. 6 m
Einseitige Warnleuchten auf jeder Leitbake

Schnitt A - A

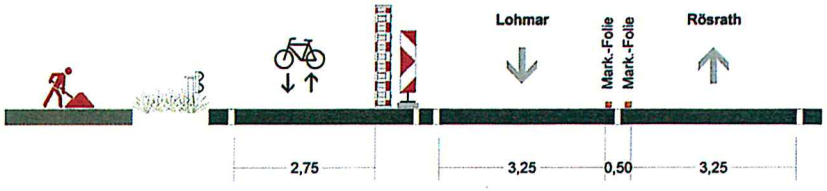


Maßstab 1:100

Info und Absprache mit:
- Verkehrsbetriebe
- Entsorgungsbetriebe
- Feuerwehr
- Gewerbbetriebe
- betroffene Anlieger

Allgemein gilt:
- Verkehrsführungen gem. RSA-95 und ZTV-SA
- Anforderung an die Gelbmarkierung gem. Baubeschreibung
- Baustellenbeschilderung gem. RSA-95
- die vorh. Beschilderung ist dem jew. Bauzustand anzupassen



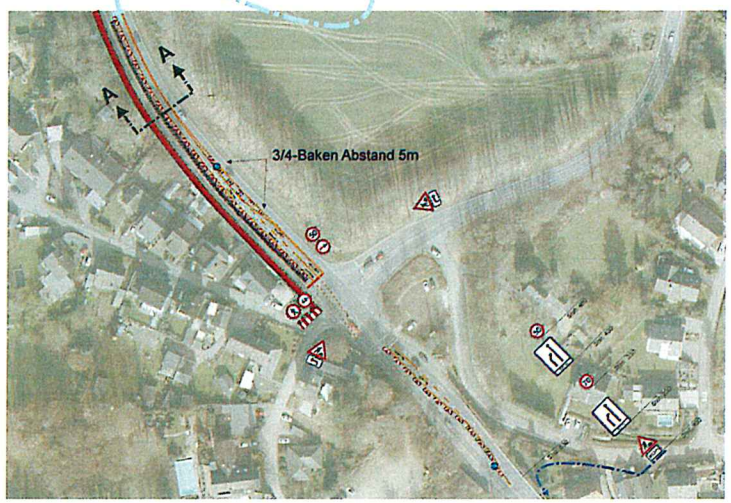

Landesbetrieb Straßenbau NRW
Regionalniederlassung Rhein-Berg / Außenstelle Köln

Anlage 5
Bauabschnitt 5

Straße	Netzknoten/Stat.	Netzknoten/Stat.	Abschnitt
L288	5109 018 0	5109 046 3656	2-3.1

Verkehrsfü.-Plan 1

	Tag	Name	Änderungen			Maßstab 1 :		
bearbeitet	Mai.'20	Pütz	a			d		
gezeichnet			b			e		
geprüft			c			f		

Verkehrskonzept
Rad/Gehweg-Sanierung L288
zwischen Lohmar und Rösrath