

Zeichenerklärung


Planung:

 Baumaßnahme


Verwaltung:

 Gemarkung


Schutzgebiete
Natur, Landschaft, Wasser:

 Landschaftsschutzgebiet


 gesetzlich geschütztes Biotop

 Gebiete Schutz der Natur

Straßennetz:

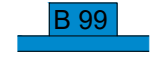 Bundesstraße

 Kreisstraße

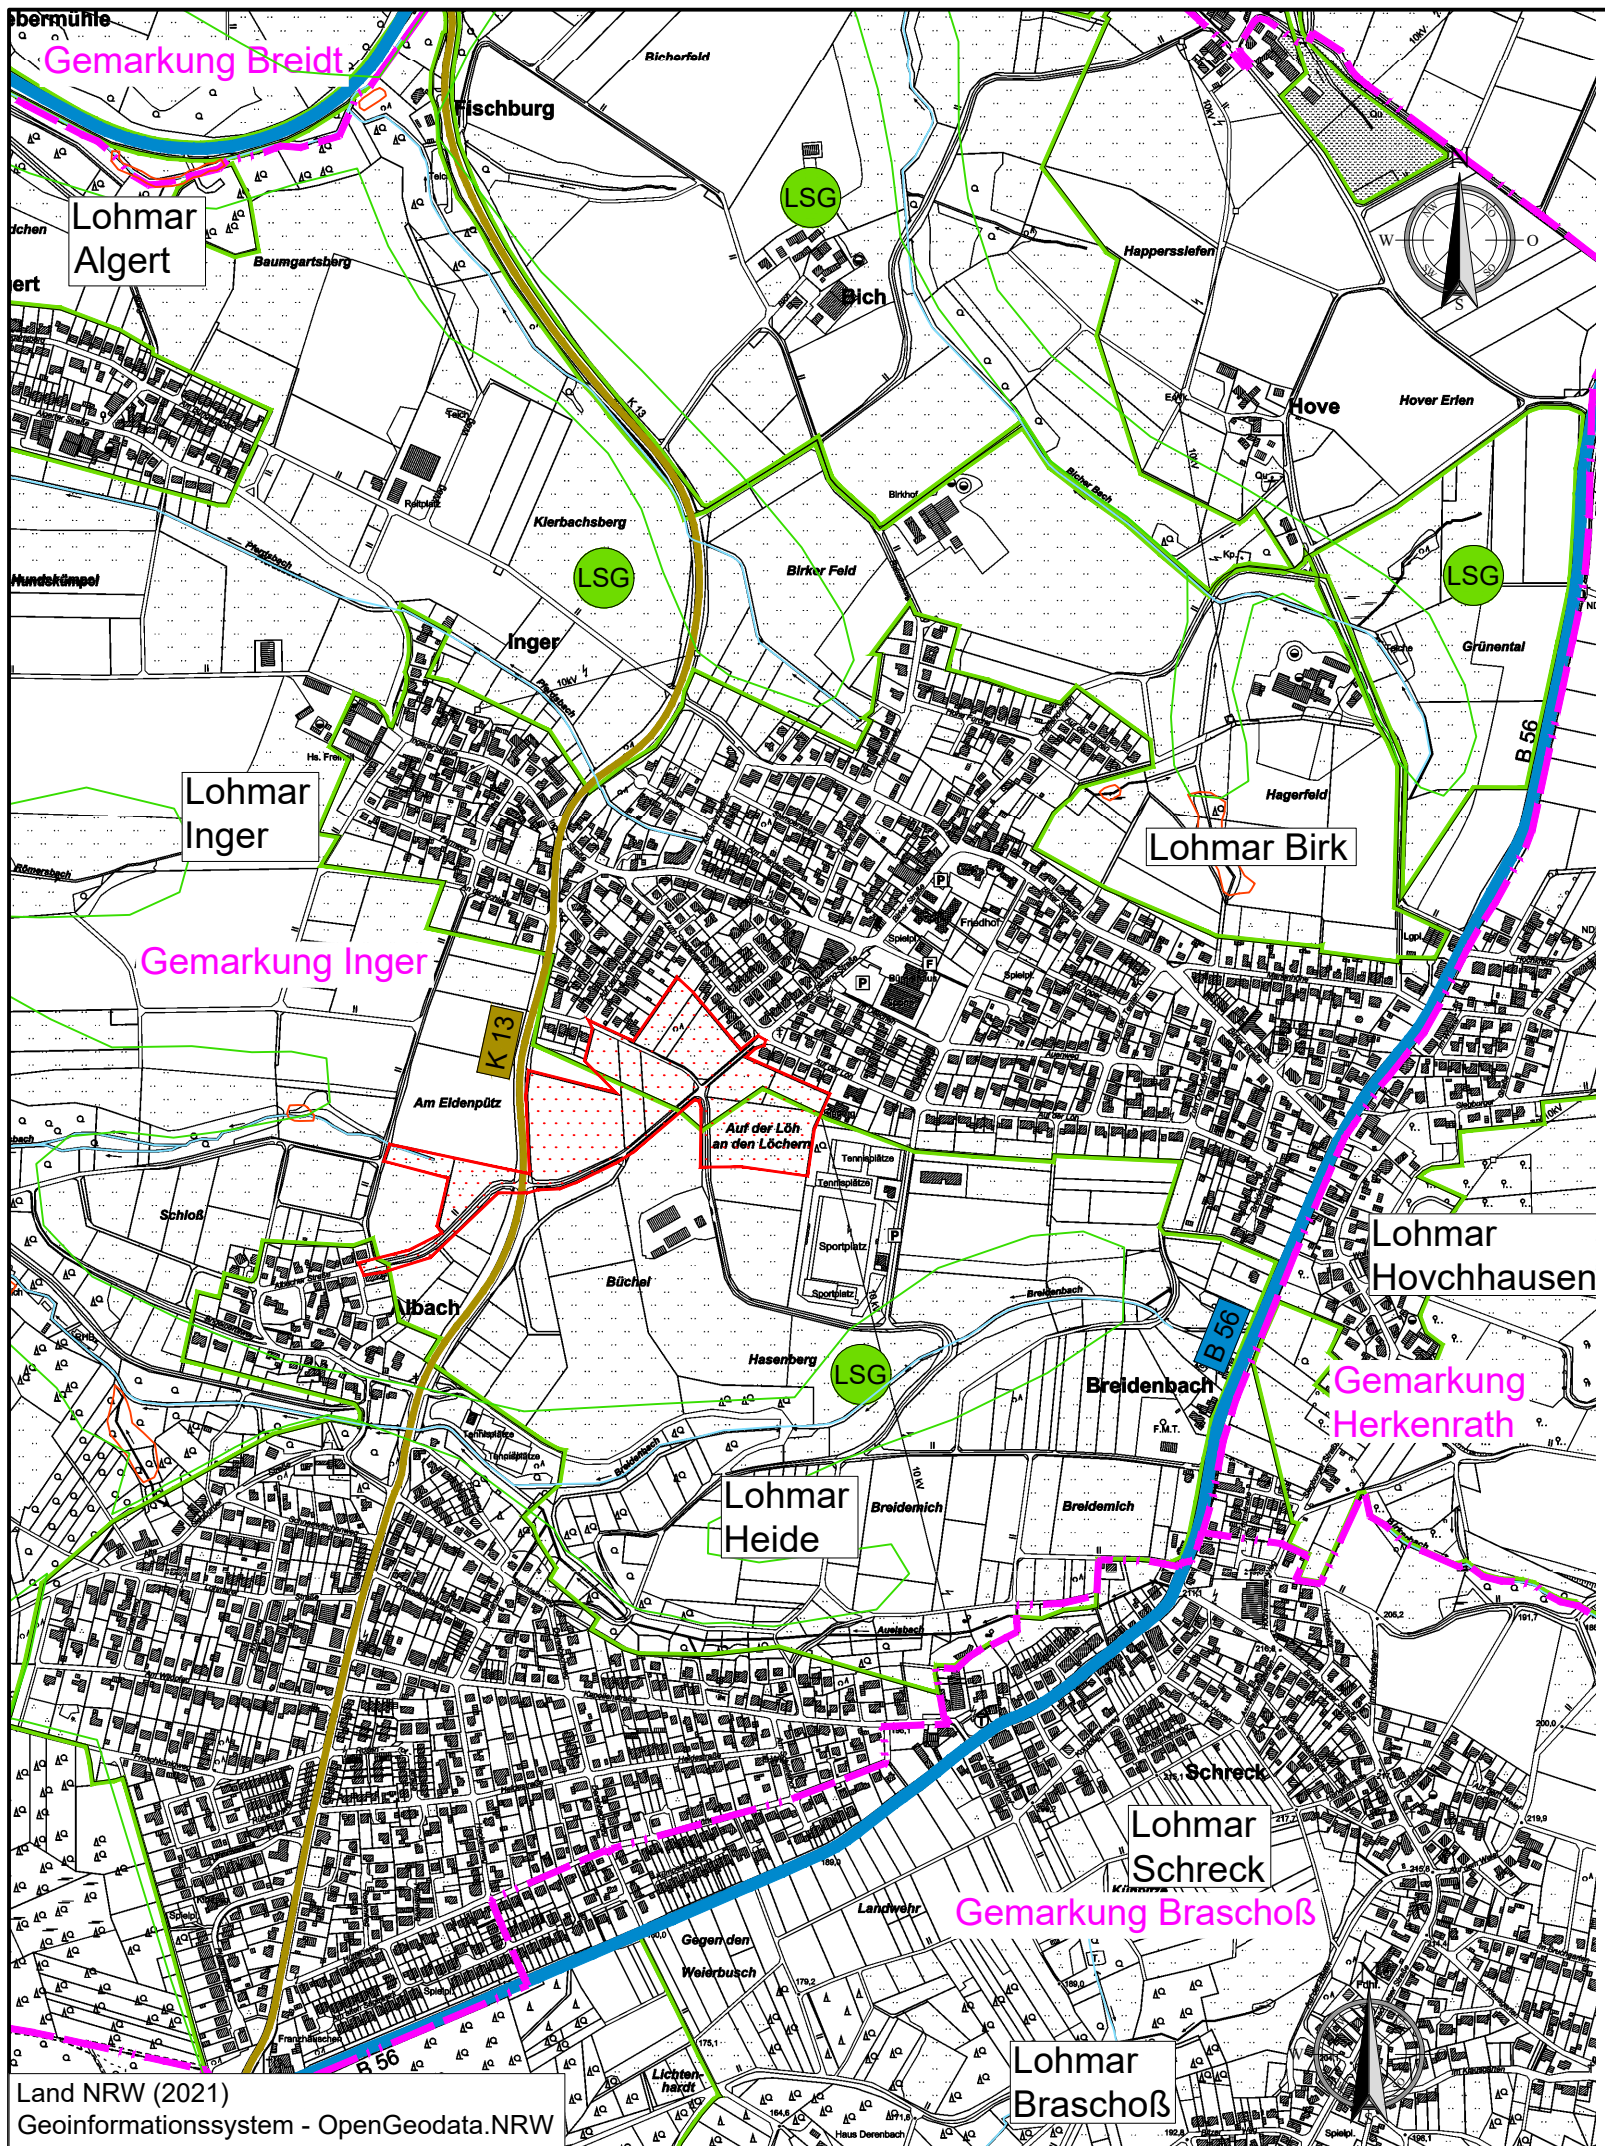

VORABZUG

ausgefertigt am : 18.08.2021

Vorplanung

GEWECKE UND PARTNER



Beratende Ingenieure GmbH

Hauptstraße 1 B • 53797 Lohmar • Tel.: 02246/9211-0 • Fax: 02246/9211-88

Auftraggeber:

Stadt Lohmar



bearb. 18.08.2021 CCa

gepr.

Maßstab:
1 : 10.000

Benennung: Erschließungsplanung in Lohmar-Birk

Übersichtskarte

Zeichnungs-Nr:
041/124-001-21-3