


# Regelquerschnitt 4

## Wirtschaftsweg

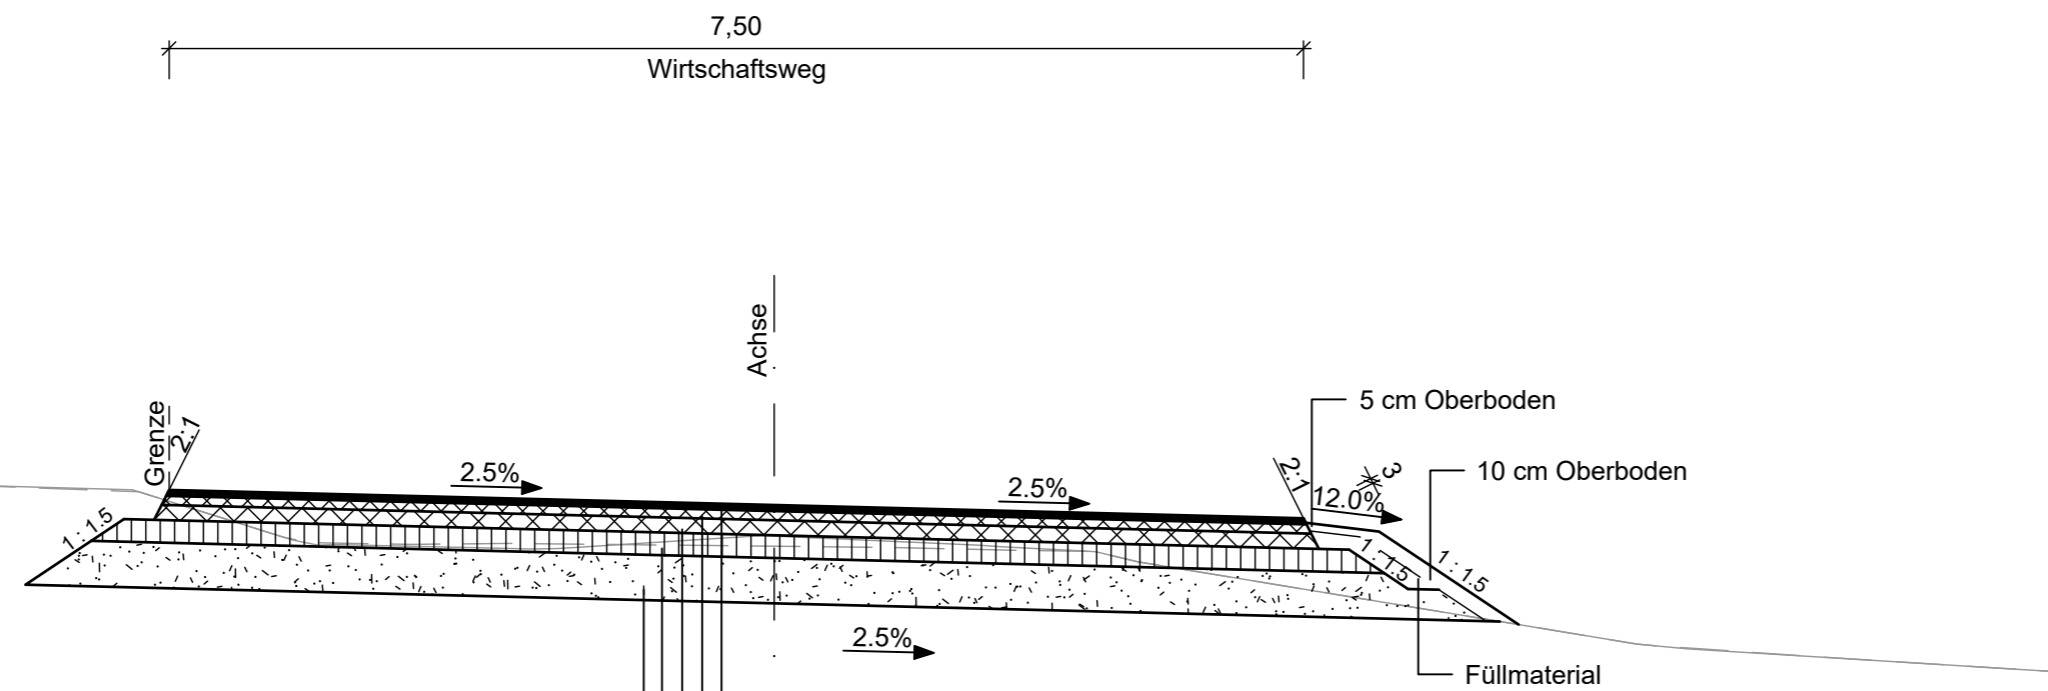


**Aufbau Asphaltfahrbahn Bk 3,2**  
gem. RStO 12, Tafel 1, Zeile 3

- 4 cm Asphaltdeckschicht AC 11 D S
- 6 cm Asphaltbinderschicht AC 16 B S
- 10 cm Asphalttragschicht AC 32 T S
- 15 cm Schottertragschicht 0-32 mm
- 30 cm Frostschutzschicht 0-45 mm
- 65 cm Gesamtaufbau min.

### Hinweis:

Die Eintragung der Versorgungsleitungen dient der unverbindlichen Unterrichtung und entbindet bei Baumaßnahmen nicht von der Verpflichtung, sich über Lage, Tiefe und Vollständigkeit der tatsächlichen vorhandenen Leitungen bei den zuständigen Stellen zu erkundigen.

Alle Maße und Höhenangaben sind an Ort und Stelle verantwortlich zu überprüfen. Bei Abweichungen ist die örtliche Bauleitung zu informieren. Unsauberheiten sind der Bauleitung vor Bauausführung mitzuteilen; Bei Nichtbeachtung haftet der Bauausführende. Änderungen nach Örtlichkeit vorbehalten.

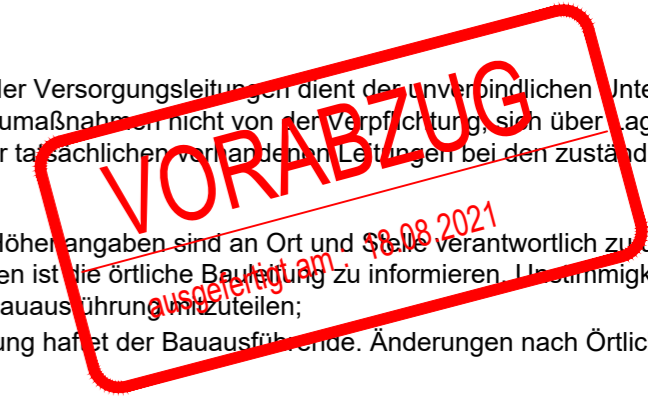

### Vorplanung

<b>GEWECKE UND PARTNER</b>		Beratende Ingenieure GmbH	
<small>Hauptstraße 1 B · 53797 Lohmar · Tel.: 02246/9211-0 · Fax: 02246/9211-88</small>			
Auftraggeber:	<b>Stadt Lohmar</b>	bearb.	18.08.2021 CCa
		gepr.	
Benennung: Erschließungsplanung in Lohmar-Birk Straßenplanung Regelquerschnitt 4		Maßstab:	1:50
		Zeichnungs-Nr.:	041/124-016-21-2