


Hinweis:
 Die Eintragung der Versorgungsleitungen dient der unvermeidlichen Unterrichtung und entbindet bei Baumaßnahmen nicht von der Verpflichtung, Lage, Tiefe und Vollständigkeit der tatsächlichen Verhältnisse vor Beginn der Bauarbeiten bei den zuständigen Stellen zu erkundigen.
 Alle Maße und Höhenangaben sind an Ort und Stelle verantwortlich zu überprüfen. Bei Abweichungen ist die örtliche Bauleitung zu informieren. Unvollständigkeiten sind der Bauleitung vor Bauausführung mitzuteilen.
 Bei Nichtbeachtung haftet der Bauausführende. Änderungen nach Örtlichkeit vorbehalten.

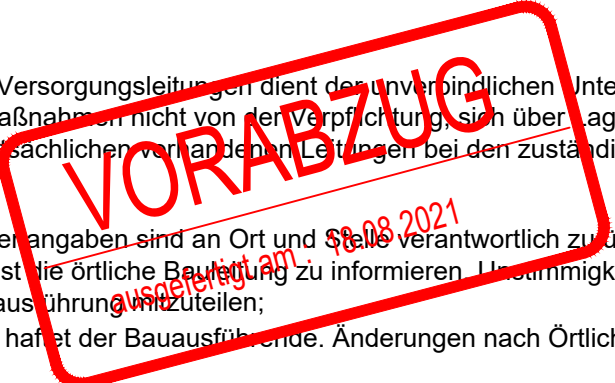

Vorplanung

GEWECKE UND PARTNER Beratende Ingenieure GmbH	
Hauptstraße 1 B · 53797 Lohmar · Tel.: 02246/9211-0 · Fax: 02246/9211-88	
Auftraggeber:	bearb.: 18.08.2021 CCA
Stadt Lohmar	
Benennung: Erschließungsplanung in Lohmar-Birk Straßenplanung Schleppkurvenplan 1	
gepr.:	Maßstab: 1:250
Zeichnungs-Nr.: 041/124-020-21-1	

Bestandsvermessung:
 Lagebezug: ETRS89_UTM32
 Höhenbezug: NHN

Legende - Bestand:

— — — — — Gemarkungsgrenze	○ Kanaldeckel	⚡ Verkehrsschild	○ Stromkasten	↖ VS Straßename
— — — — — Flurgrenze	⊞ Straßeneinlauf	⊞ Schieber Gas	○ Leitungsmast	↖ VS Hinweistafel
— — — — — Flurstücksgrenze	○ Hydrant	● Poller	— Bank	⚡ Blitz
— — — — — Hecke	⚡ Beleuchtung	○ Schieber Wasser	○ Baum	
— — — — — Zaun				