


**Bestandsvermessung:**  
 Lagebezug: ETRS89\_UTM32  
 Höhenbezug: NHN

**Legende - Bestand:**

--- Gemarkungsgrenze	⊗ Kanaldeckel	⚠ Verkehrsschild	○ Stromkasten	▭ VS Straßenname
- - - Flurgrenze	▭ Straßeneinlauf	⊕ Schieber Gas	● Leitungsmast	▭ VS Hinweistafel
— Flurstücksgrenze	○ Hydrant	● Poller	⌒ Bank	⚡ Blitz
— Hecke	* Beleuchtung	⊖ Schieber Wasser	🌳 Baum	
∨ ∨ ∨ ∨ ∨ Zaun				

**Hinweis:**  
 Die Eintragung der Versorgungsleitungen dient der unverbindlichen Unterrichtung und entbindet bei Baumaßnahmen nicht von der Verpflichtung, sich über Lage, Tiefe und Vollständigkeit der tatsächlichen Verhältnisse vor Ort bei den zuständigen Stellen zu erkundigen.  
 Alle Maße und Höhenangaben sind an Ort und Stelle verantwortlich zu überprüfen. Bei Abweichungen ist die örtliche Bauleitung zu informieren. Unklarheiten sind der Bauleitung vor Bauausführung mitzuteilen.  
 Bei Nichtbeachtung haftet der Bauausführende. Änderungen nach Örtlichkeit vorbehalten.

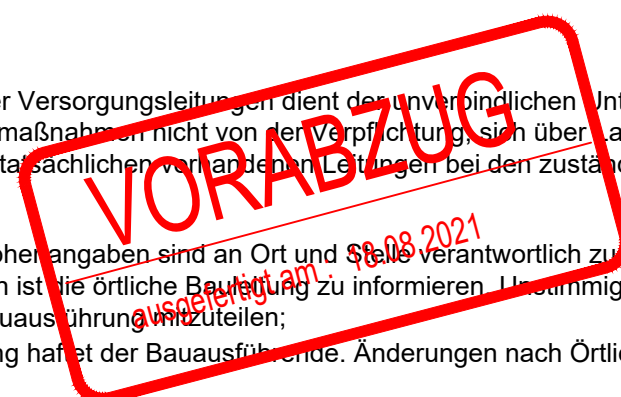

**Vorplanung**

**GEWECKE UND PARTNER**  
 Beratende Ingenieure GmbH  
 Hauptstraße 1 B · 53797 Lohmar · Tel.: 02246/9211-0 · Fax: 02246/9211-88

**Auftraggeber:** **Stadt Lohmar**  
 bearb. 18.08.2021 CCa  
 gepr.   
 Maßstab: 1:250  
 Zeichnungs-Nr.: 041/124-021-21-2

Benennung: Erschließungsplanung in Lohmar-Birk  
 Straßenplanung  
 Schleppkurvenplan 2