Anlage 17

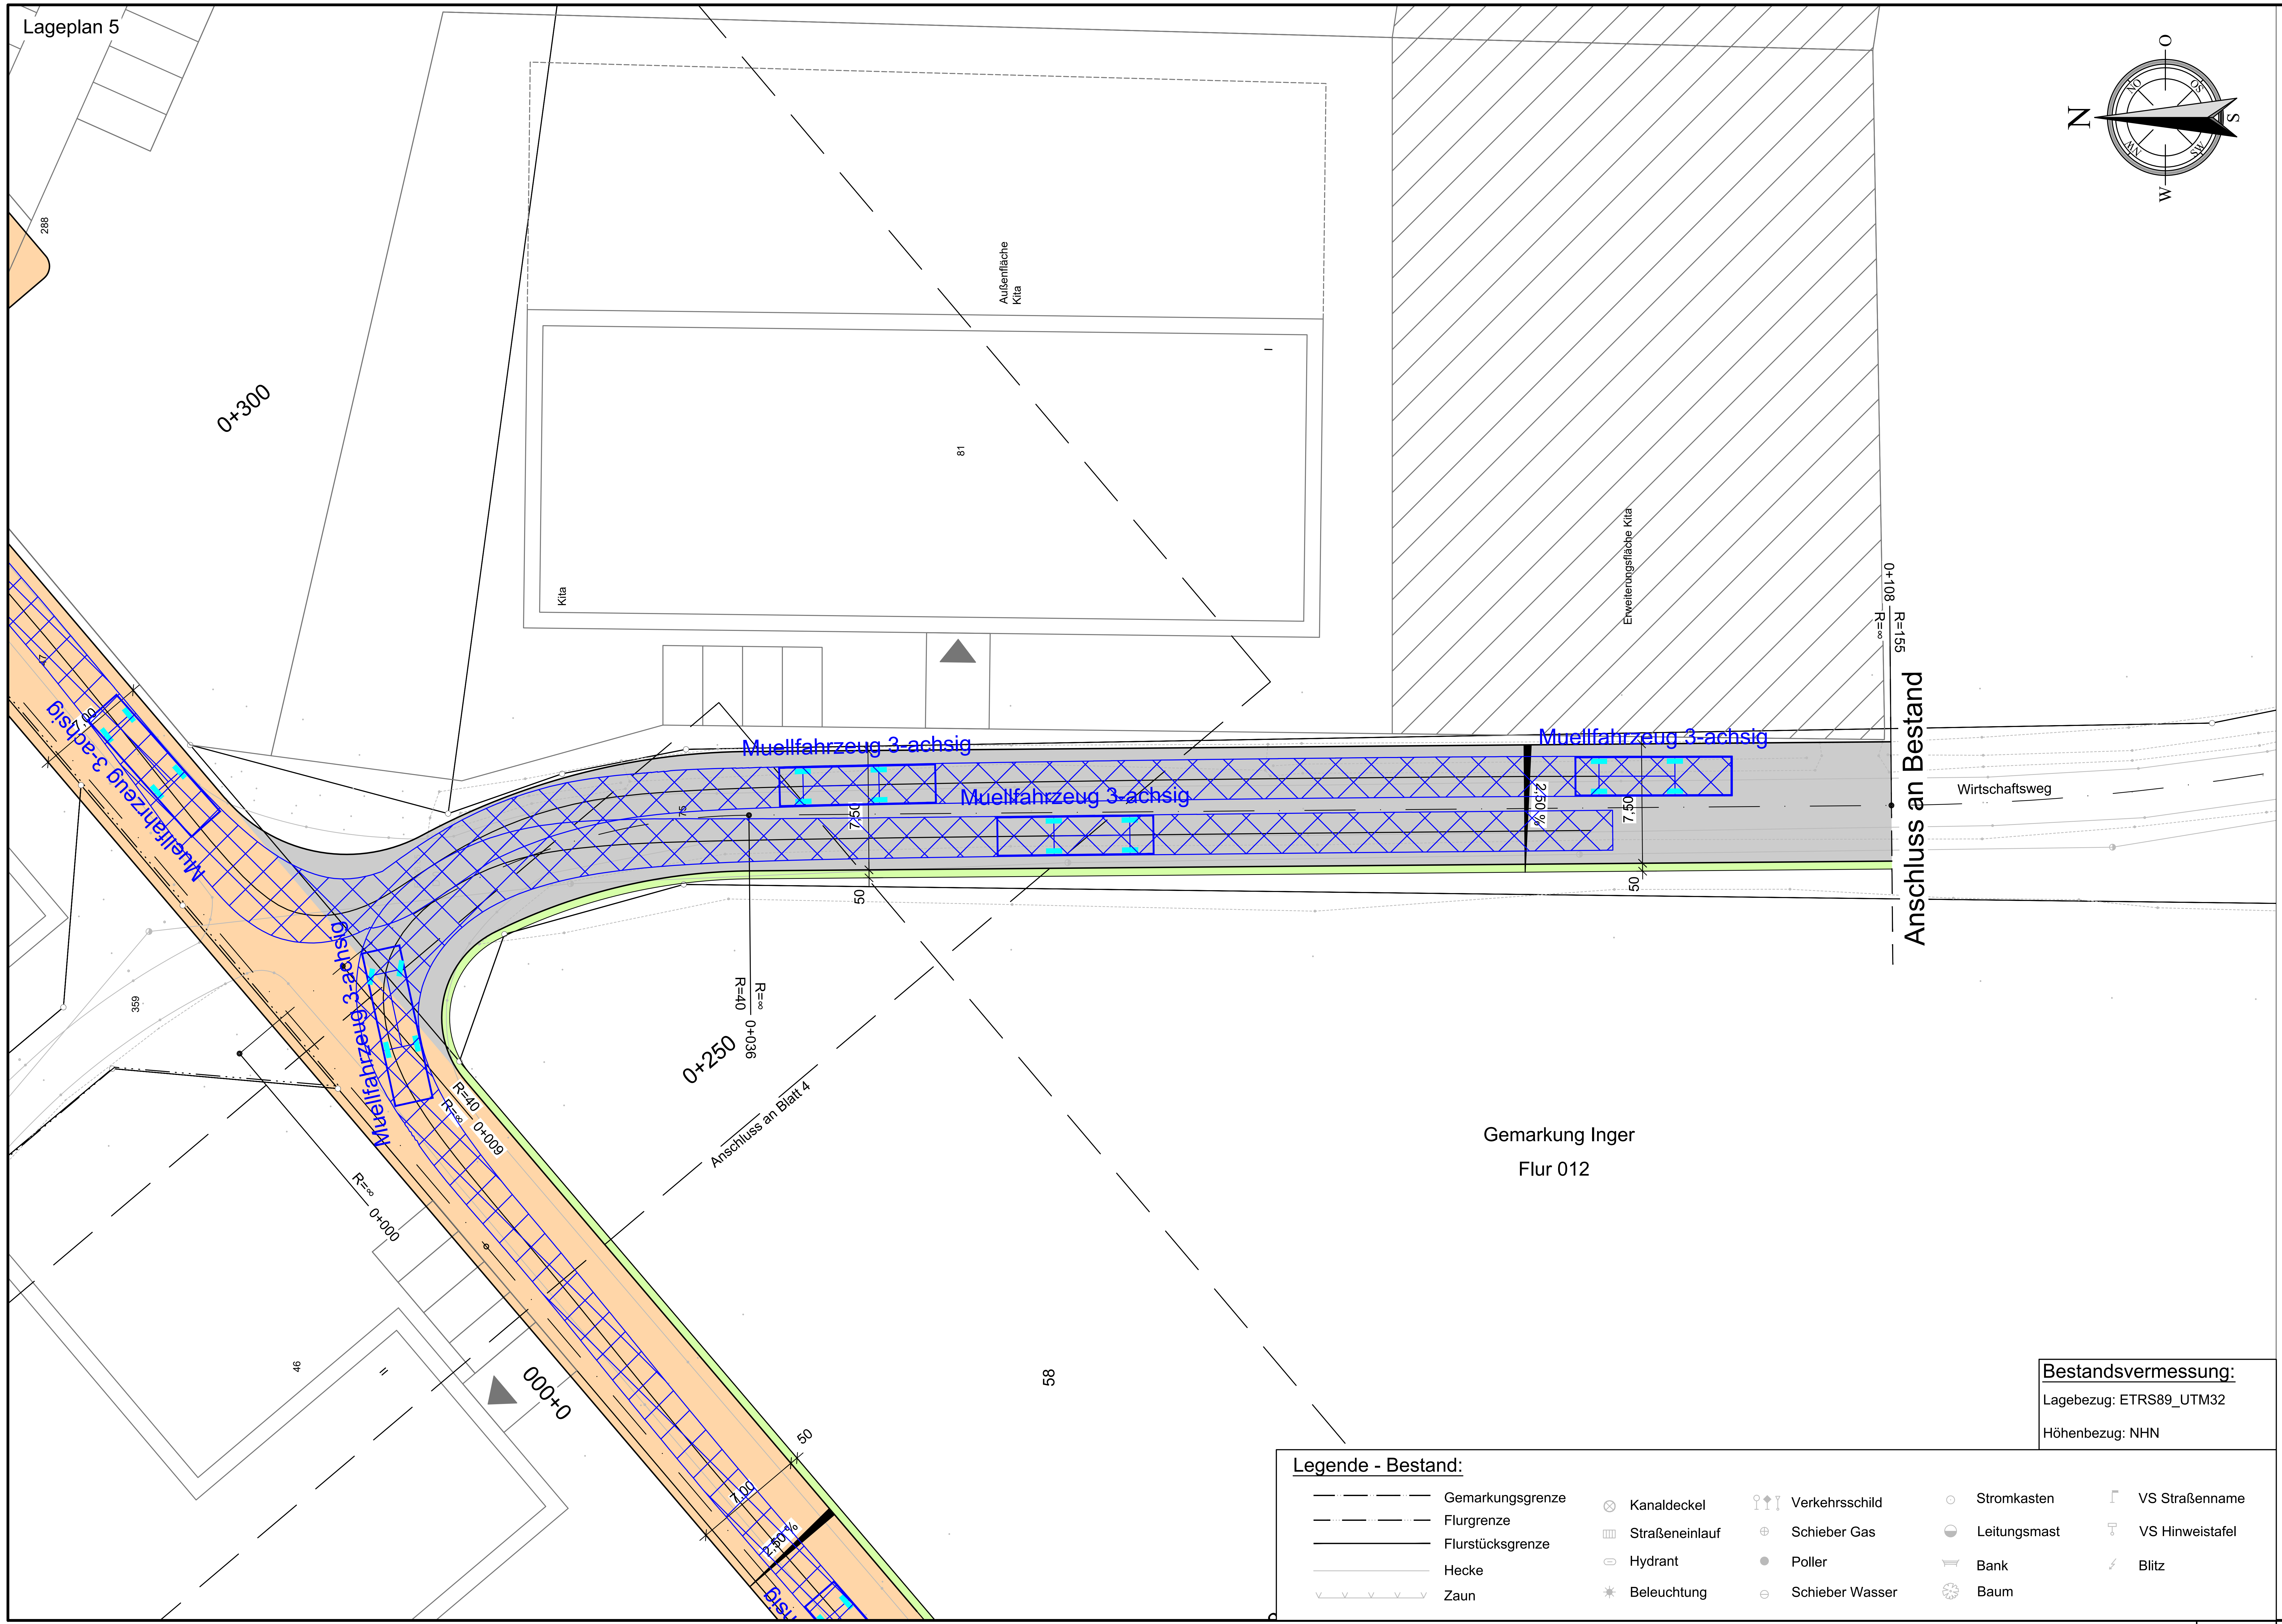

Bestandsvermessung:

Lagebezug: ETRS89_UTM32

Höhenbezug: NHN

Legende - Bestand:

— · · —	Gemarkungsgrenze	⊗	Kanaldeckel	⚲	Verkehrsschild	⊙	Stromkasten	⌐	VS Straßenname
— · · —	Flurgrenze	▥	Straßeneinlauf	⊕	Schieber Gas	◒	Leitungsmast	⍑	VS Hinweistafel
——	Flurstücksgrenze	⊖	Hydrant	●	Poller	⌴	Bank	⚡	Blitz
——	Hecke	✳	Beleuchtung	⊖	Schieber Wasser	❀	Baum		
v v v	Zaun								

Hinweis:

Die Eintragung der Versorgungsleitungen dient der unverbindlichen Unterrichtung und entbindet bei Baumaßnahmen nicht von der Verpflichtung, sich über Lage, Tiefe und Vollzähligkeit der tatsächlichen vorhandenen Leitungen bei den zuständigen Stellen zu erkundigen.

Alle Maße und Höhenangaben sind an Ort und Stelle verantwortlich zu überprüfen.
Bei Abweichungen ist die örtliche Bauleitung zu informieren. Unstimmigkeiten sind der Bauleitung vor Bauausführung mitzuteilen;
Bei Nichtbeachtung haftet der Bauausführende. Änderungen nach Örtlichkeit vorbehalten.

VORABZUG
ausgefertigt am : 18.08.2021

Vorplanung

GEWECKE UND PARTNER
Beratende Ingenieure GmbH
Hauptstraße 1 B · 53797 Lohmar · Tel.: 02246/9211-0 · Fax: 02246/9211-88

Auftraggeber:	Stadt **Lohmar**	bearb.	18.08.2021 CCa
		gepr.	
Benennung:	Erschließungsplanung in Lohmar-Birk Straßenplanung Schleppkurvenplan 3	Maßstab:	1:250
		Zeichnungs-Nr:	041/124-022-21-2