




HOFANSICHT HAUS Z 1:100

steinmetz  
 —architekt—  
 FUGGERSTRASSE 1  
 D-51149 KÖLN  
 TELEFON 02203/699040 FAX 699091

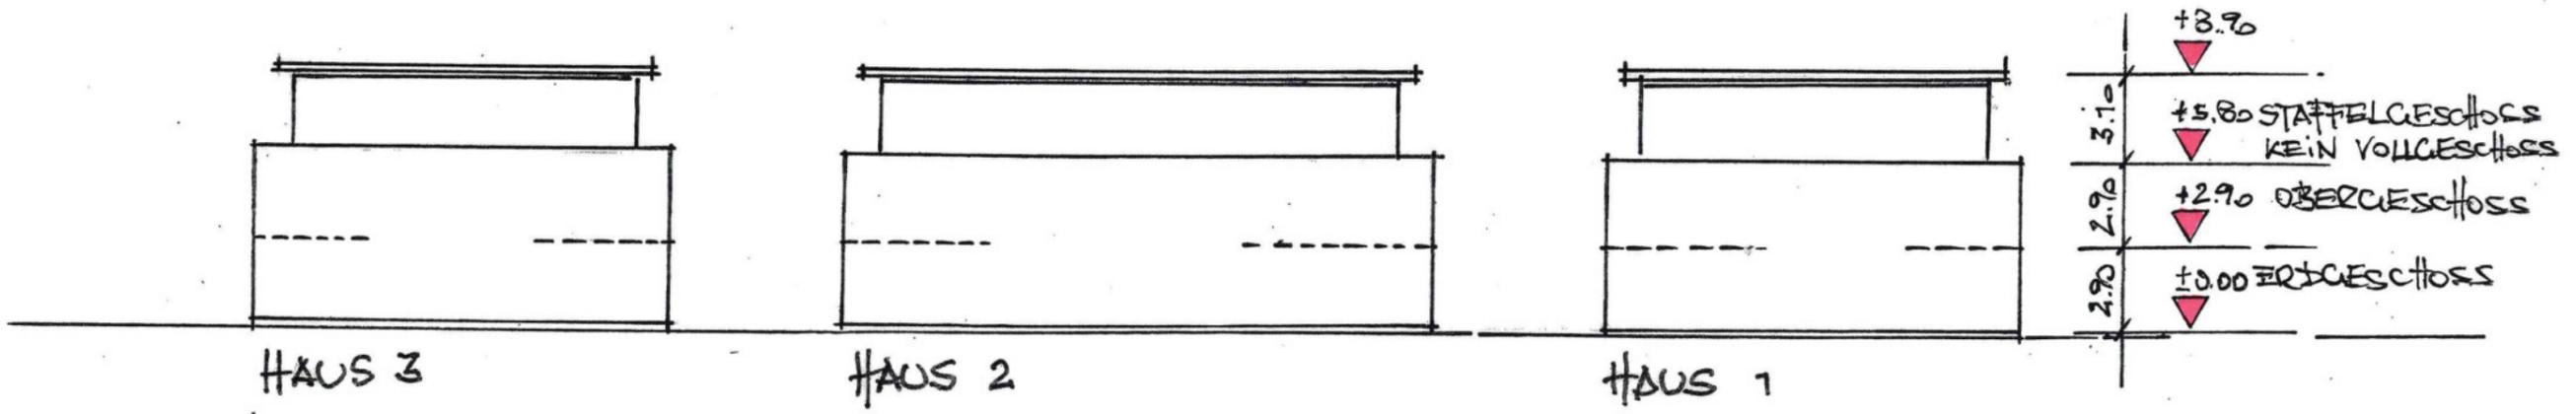

HAUS 3


HAUS 2

HAUS 1

ABWICKLUNG VON BUNDESSTRASSE 1:250

ENTWURF  
 BEBAUUNG GRUNDSTÜCK  
 HAUS "KAWALLS"  
 DONRATH 18./2.2021

B484

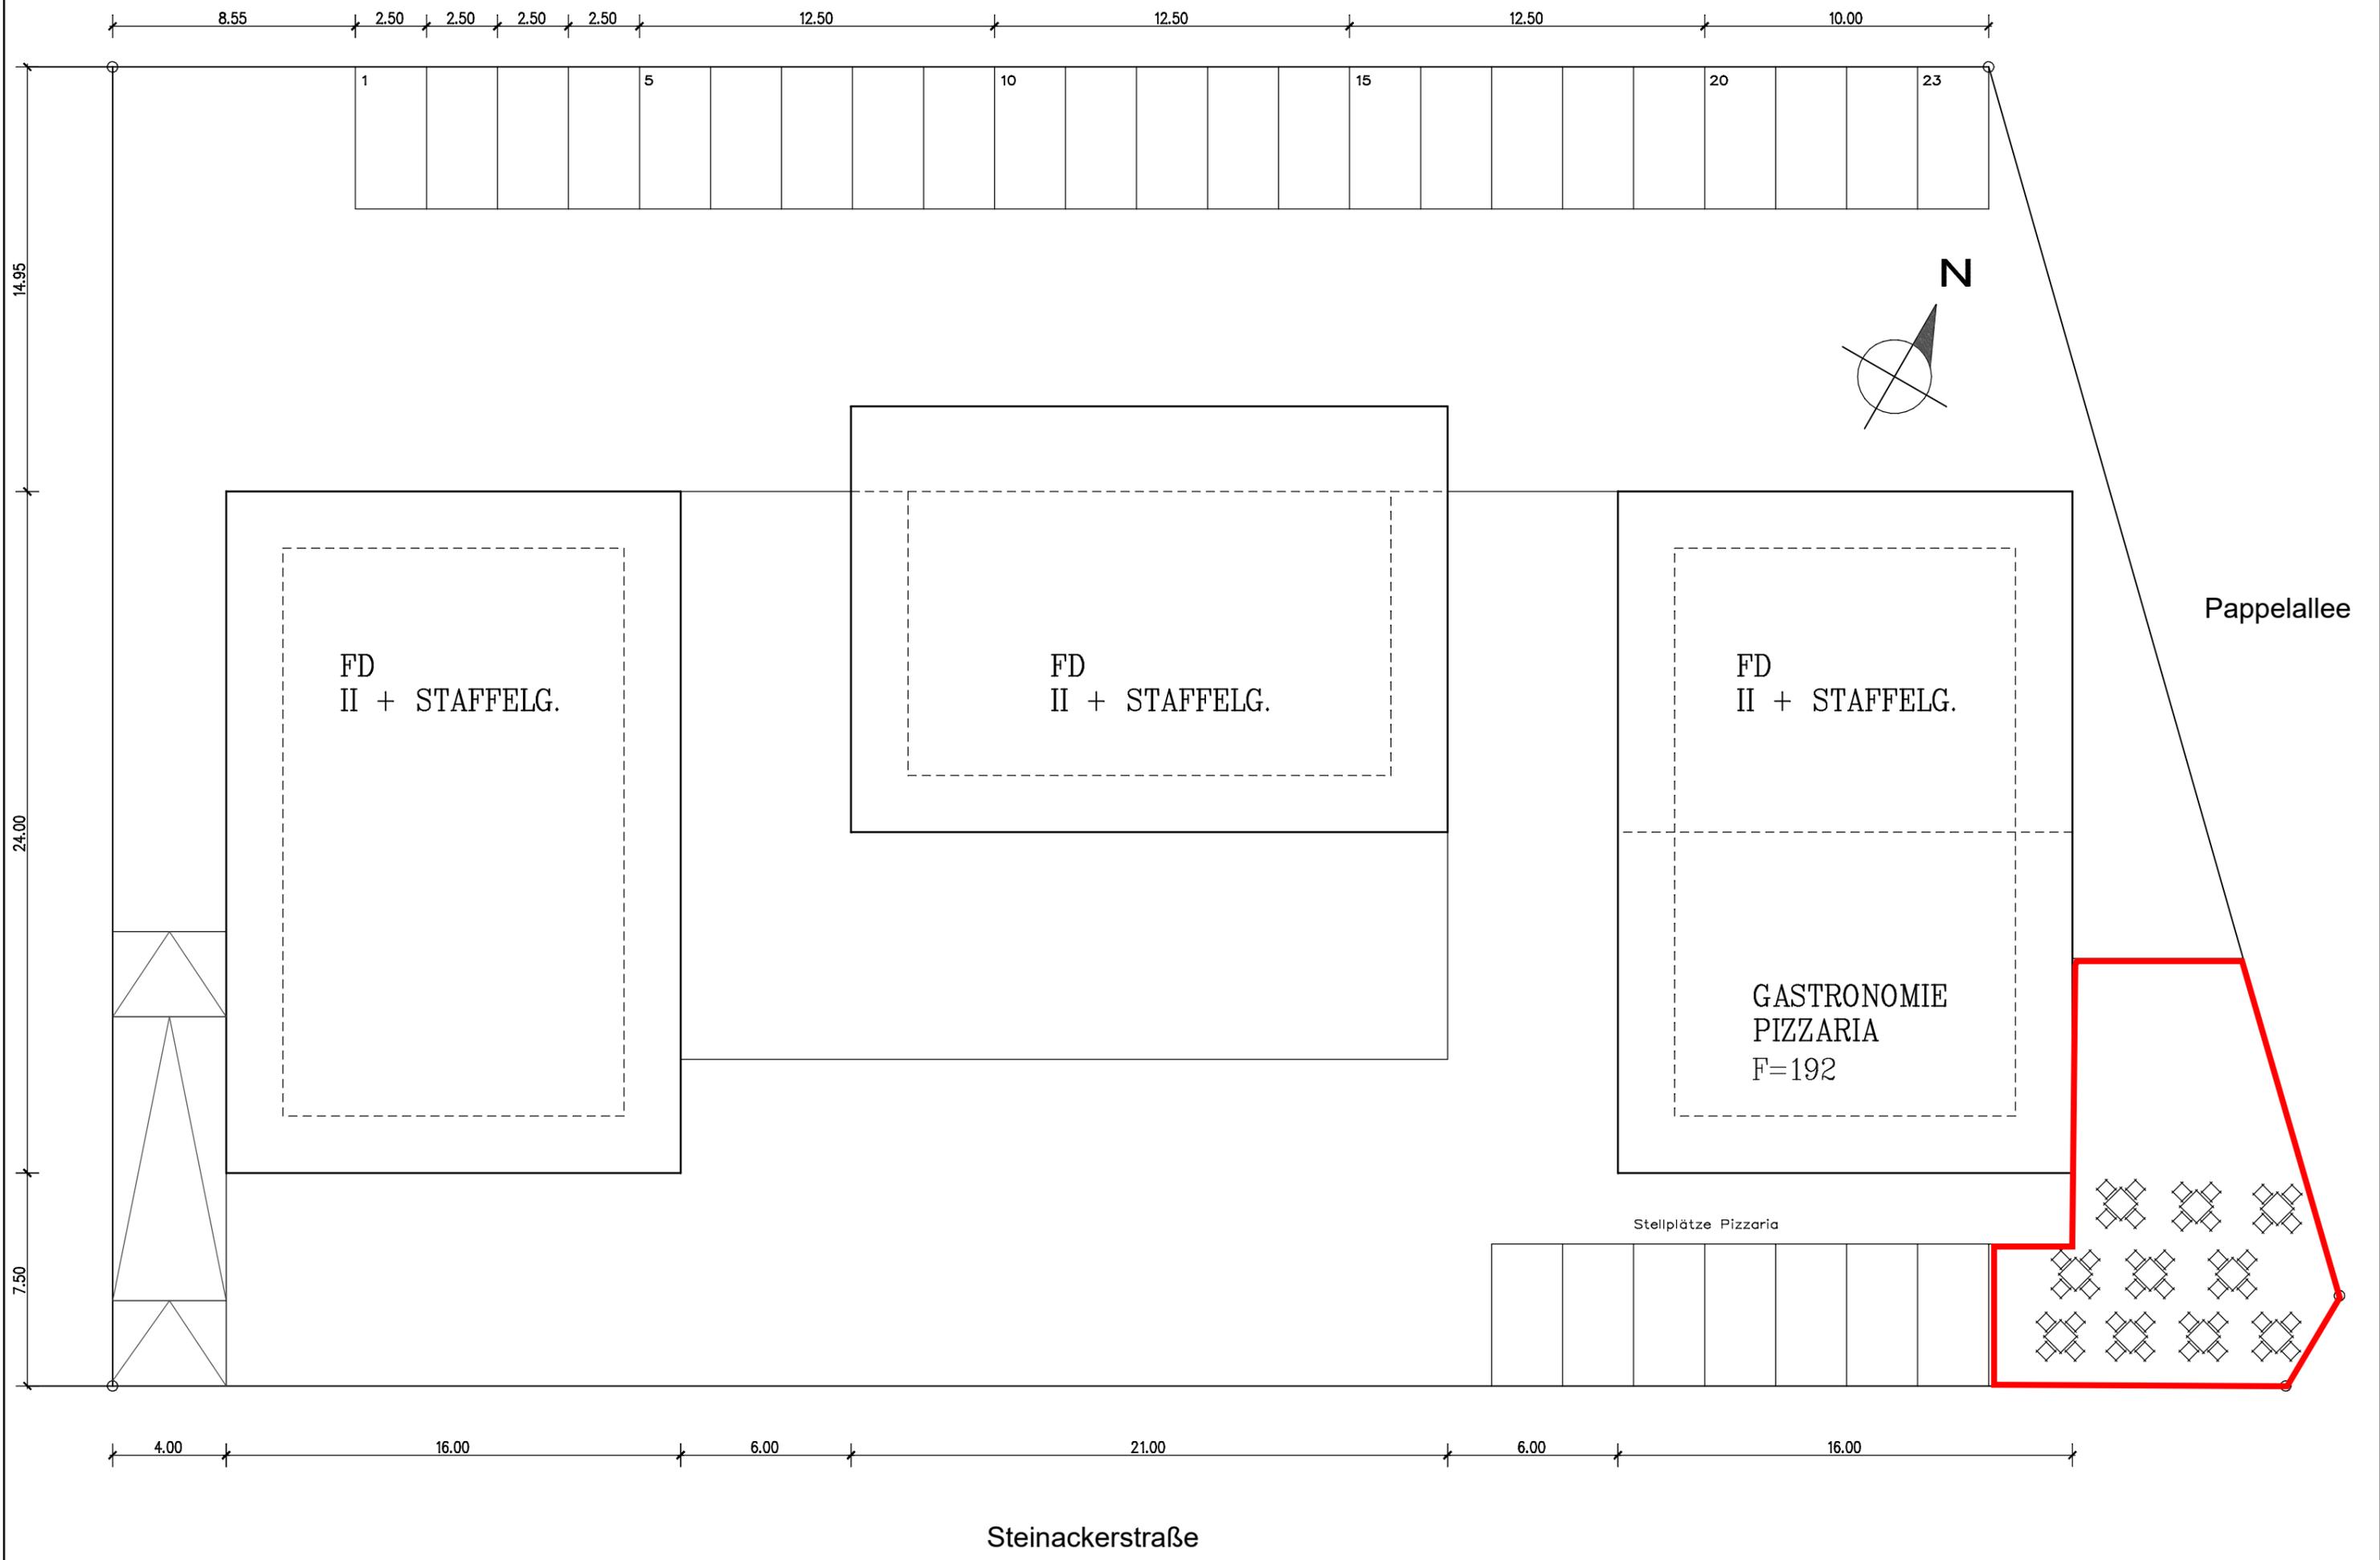

N

Pappelallee

FD  
II + STAFFELG.


FD  
II + STAFFELG.

FD  
II + STAFFELG.

GASTRONOMIE  
PIZZARIA  
F=192

Stellplätze Pizzeria

Steinackerstraße

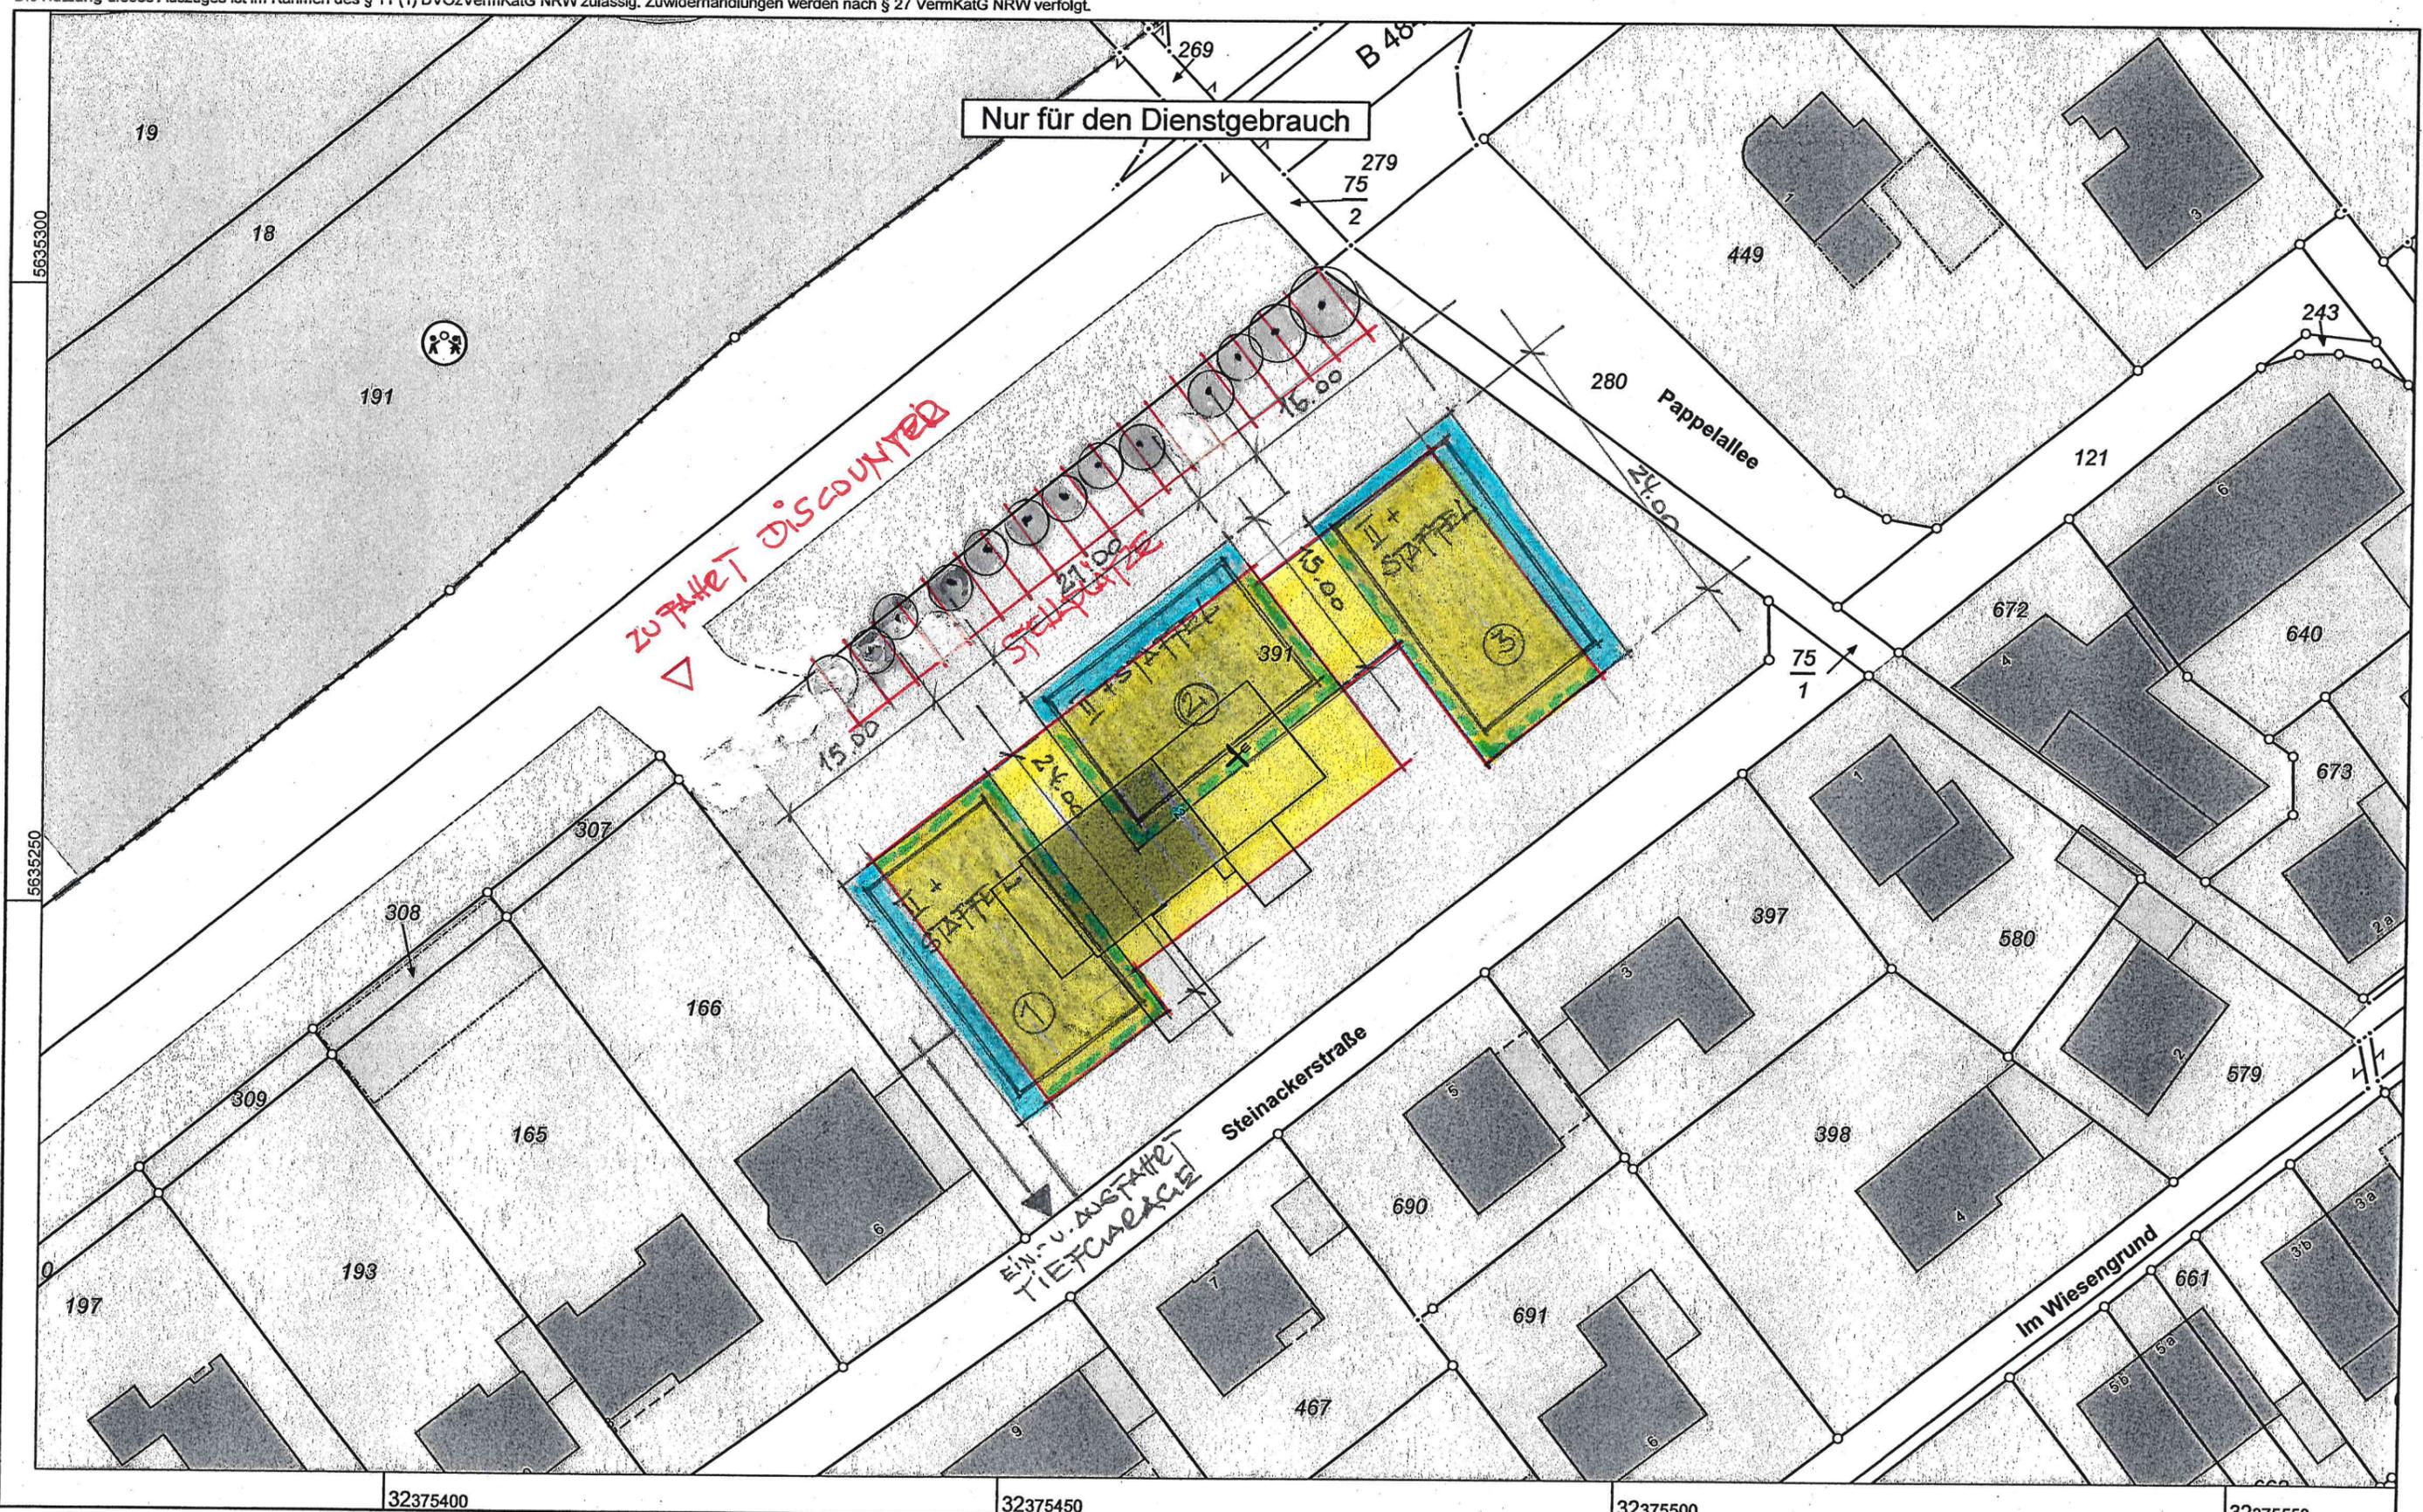


**Rhein-Sieg-Kreis  
Katasteramt**  
 Kaiser-Wilhelm-Platz 1  
 53721 Siegburg

Flurstück: 391  
 Flur: 15  
 Gemarkung: Halberg  
 Pappelallee 2, Lohmar

Maßstab 1 : 500  
 5 10 15 20 25 Meter

Gefertigt im Auftrag des Rhein-Sieg-Kreises durch:  
 Öffentlich bestellter Vermessungsingenieur/in  
 Miedniak, Josefstraße 33, 53111 Bonn

 **ERDGESCHOSS**  
 **OBERGESCHOSS**

**Auszug aus dem  
Liegenschaftskataster**  
 Flurkarte NRW 1:500

Erstellt: 29.01.2021  
 Zeichen: 01221

28.6.2021  
