


SCHNITT A-A

SCHNITT B-B

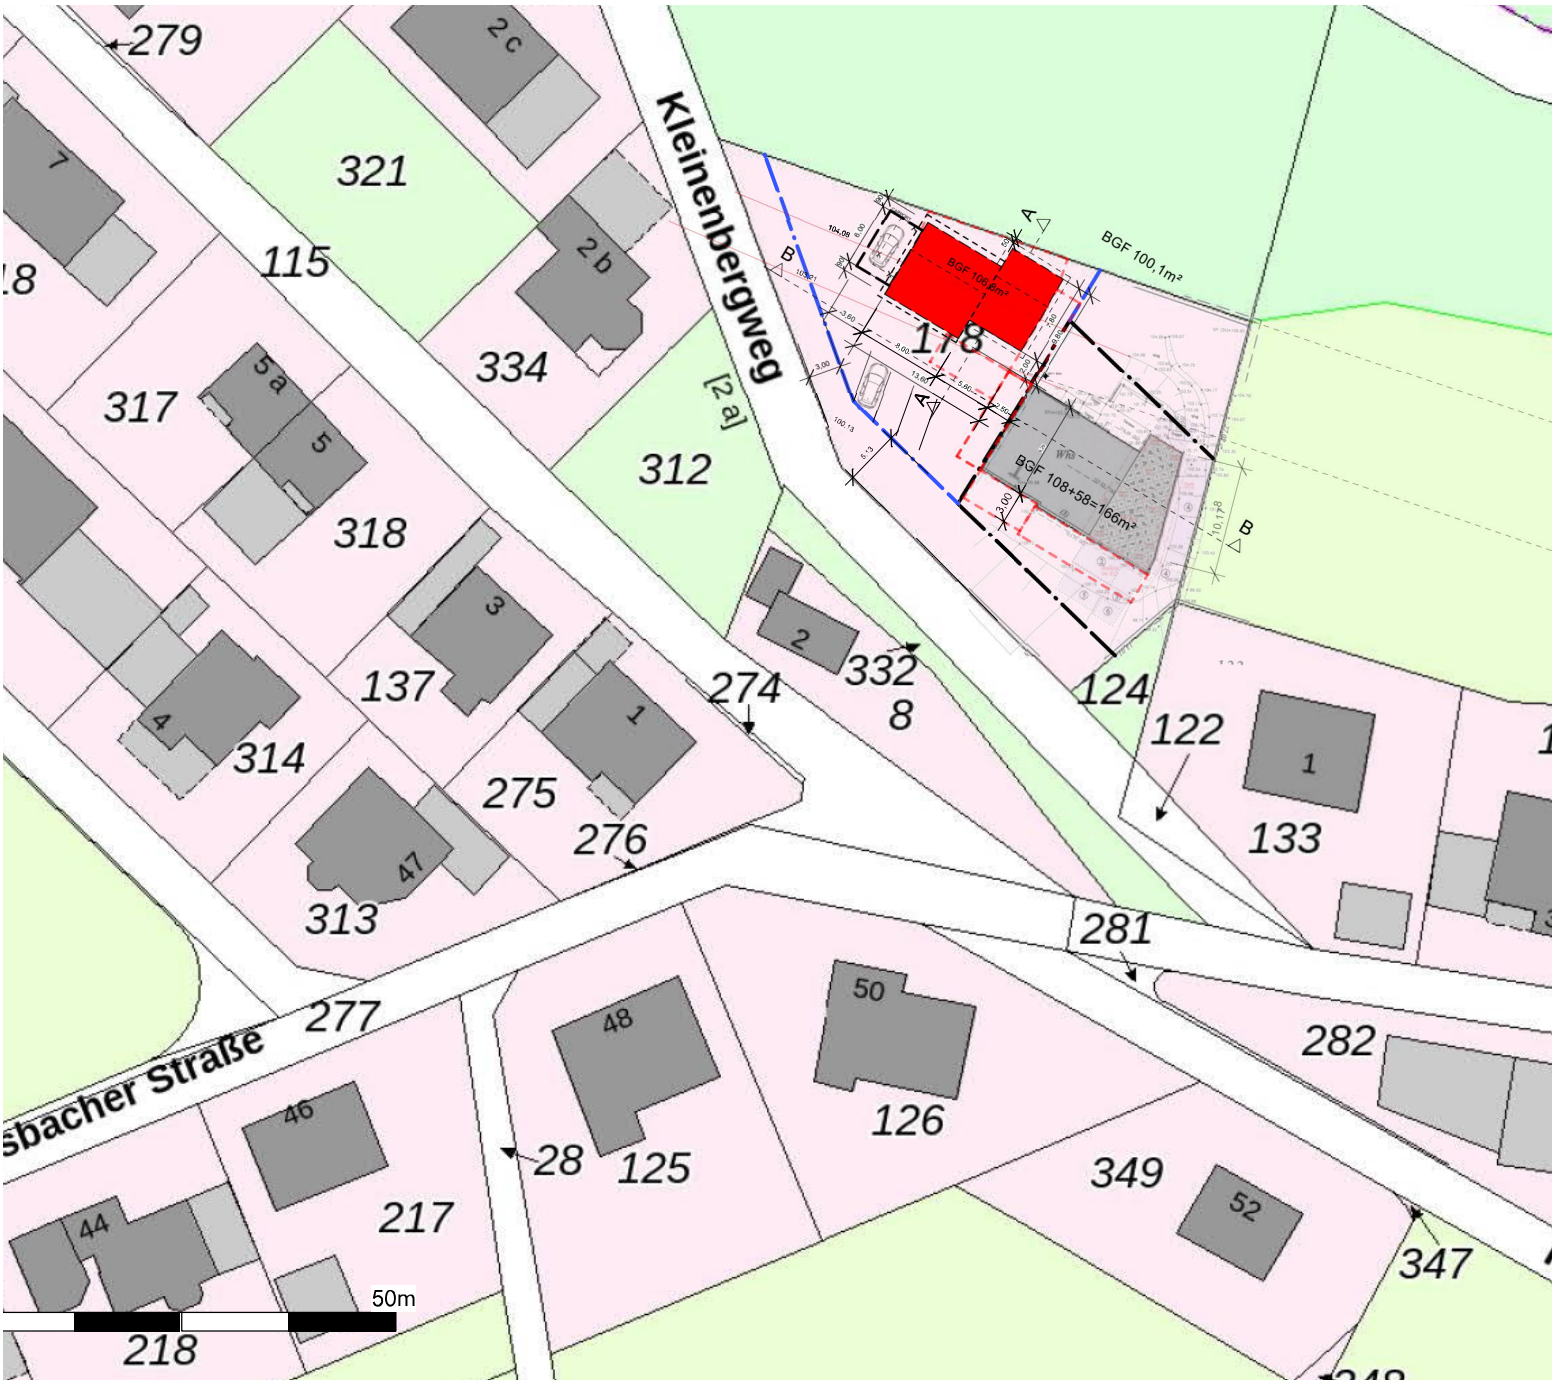

Wiho Heidermann Architekten

Brühler Strasse 11-13
50968 Köln

Tel: 0221-17065701
Fax: 0221-17065703
mail@heidermann.com
www. heidermann. com

KLEINENBERGWEG 1 - LOHMAR

ANTRAG AUF ÄNDERUNG DES B-Plan 36.1 M 1:500 29.04.2022