
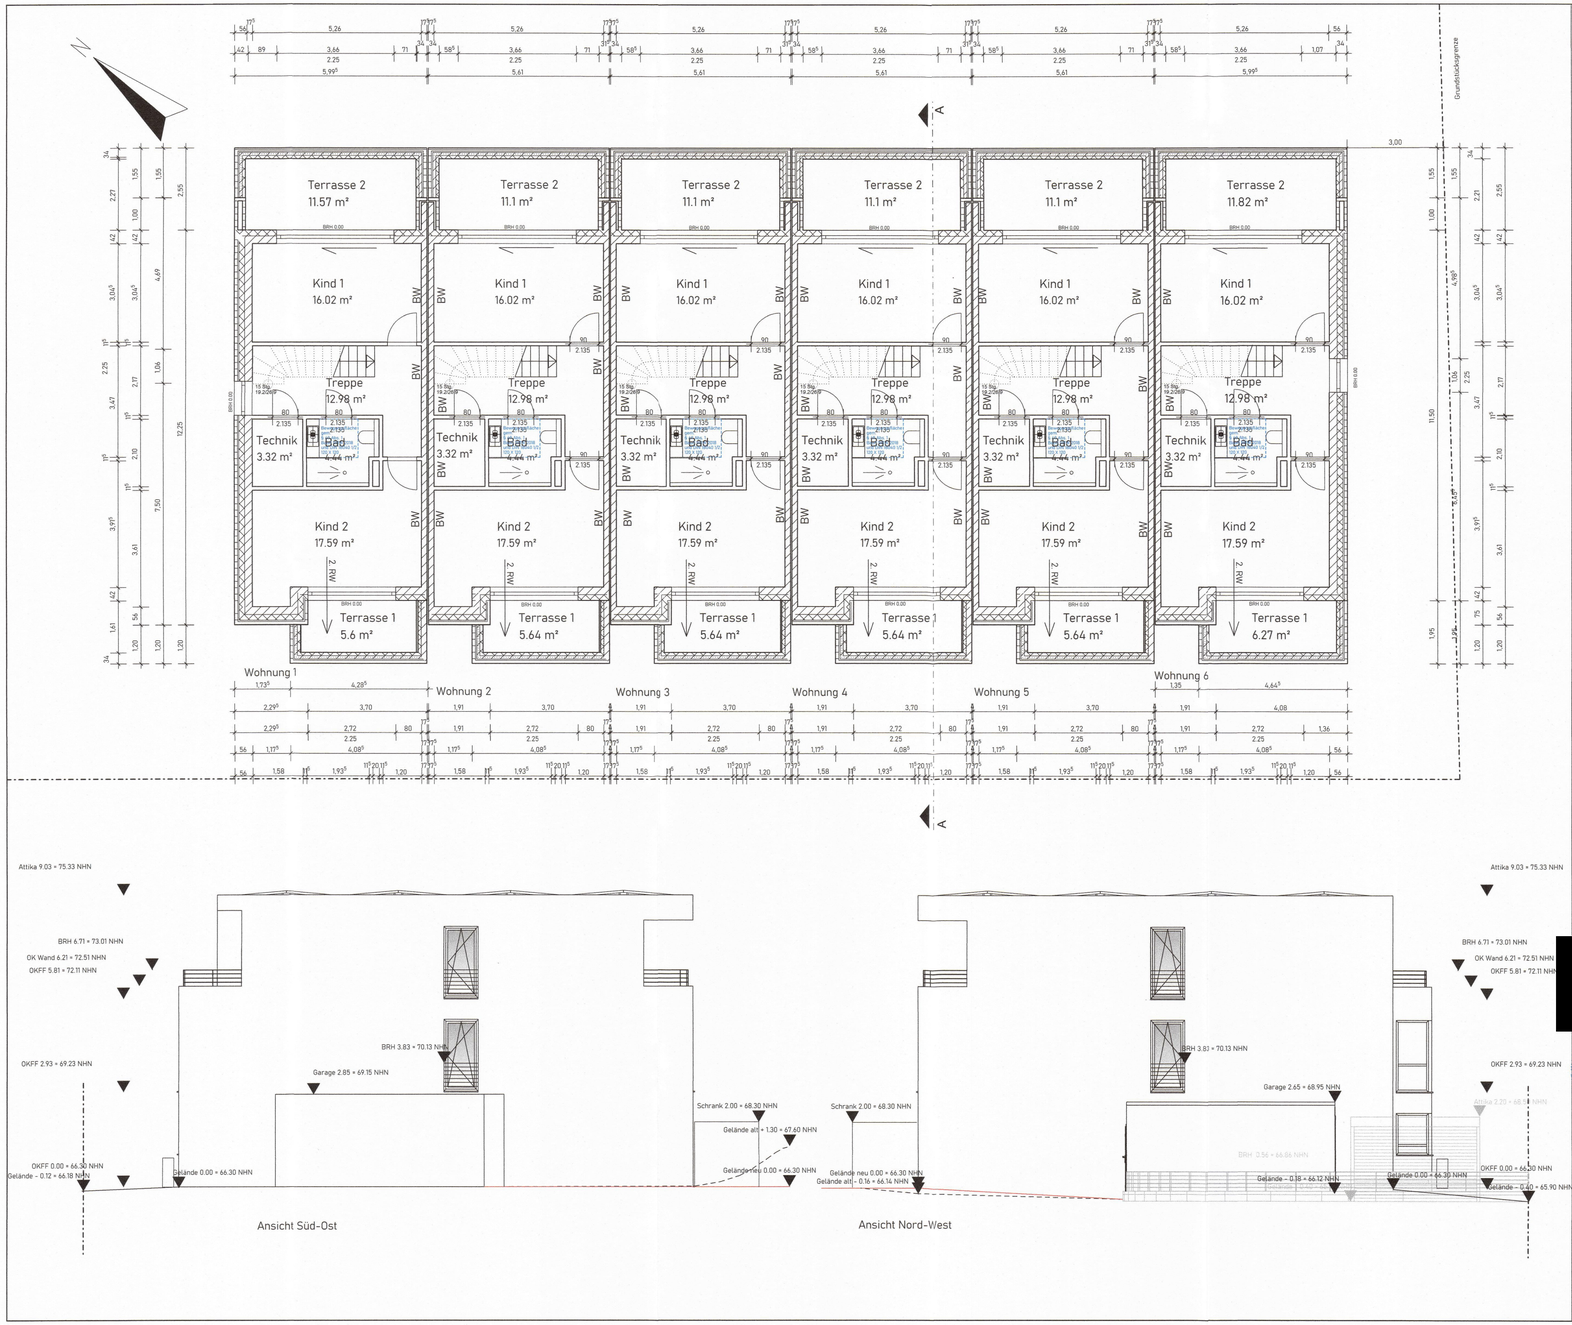


Legende

- Stahlbeton (STB)
- Beton unbewehrt (UB)
- Mauerwerk
- Fertigteil (FT)
- Gipskartonwand (GK)
- Dämmung
- vorhandene Bauteile
- neue Bauteile
- zu beseitigende Bauteile
- Deckendurchbruch
- Bodendurchbruch
- Wanddurchbruch
- Erdreich
- OKFF / OKRF — Grundrisskote
- OKFF / OKRF — Höhenkoten

OK	Oberkante	T 60	Hochfeuerhemmende Tür
UK	Unterkante	T 90	Feuerbeständige Tür
FF	Fertigfussboden	RS	Rauchschutz, DIN 18095
RF	Rohfussboden		
FD	Fertigdecke	BW	Brandwand
RD	Rohdecke	BBW	Bauart Brandwand
BRH	Brüstungshöhe		
LH	Lichte Höhe	fh	Feuerhemmendes Bauteil
FM	Feuermelder		
FL	Feuerlöscher	hfh	Hochfeuerhemmendes Bauteil
FSK	Feuerschlüsselkasten		
BMZ	Brandmeldezentrale		
RM	Rauchmelder	fb	Feuerbeständiges Bauteil
RWA	Rauch- und Wärmeabzugsanlage		
NA	Notausgang	-A	aus nicht brennbaren Baustoffen
RW	Rettungsweg		
SP	Sprinkler	-B	aus brennbaren Baustoffen
WHY	Wandhydrant		
(H)	Hydrant	-AB	in den wesentlichen Teilen aus nicht brennbaren Baustoffen
LDT	Lüftdichte Tür		
DS	Dichtschliessende Tür		
RST	Rauchschutztür, DIN 18095	SSA	mit besonderen Schallschutzanforderungen
T 30	Feuerhemmende Tür	ÖF	öffenbares Fenster

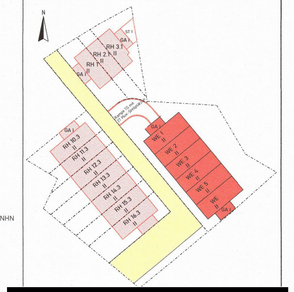

Dipl.-Ing. (FH) Architekt Alfred Kirchner
Moselstr. 42
53757 Sankt Augustin
ARKNW 20594
malfredkirchner@hotmail.de
Tel: 02241 335742

Bearbeitung: Uwe G. Bickenbach
Tel.: 01573 2421938
E-Mail: bickenbach5@aol.com

Bauvorhaben: Donrather Straße
53797 Lohmar Donrath
Gemarkung: Halberg
Flur: 3
Flurstück: 531, 532

Neubau von einem Mehrfamilienwohnhaus mit 6 Wohnungen, zwei Garagen und einer Tiefgargage

Baurecht:	Bebauungsplan Nr. 64 / 1. Änderung
Bauteil:	Grundriss DG/Ansicht ONO/Schnitt A-A
Maßstab:	1 : 100
Datum:	11.05.2022