
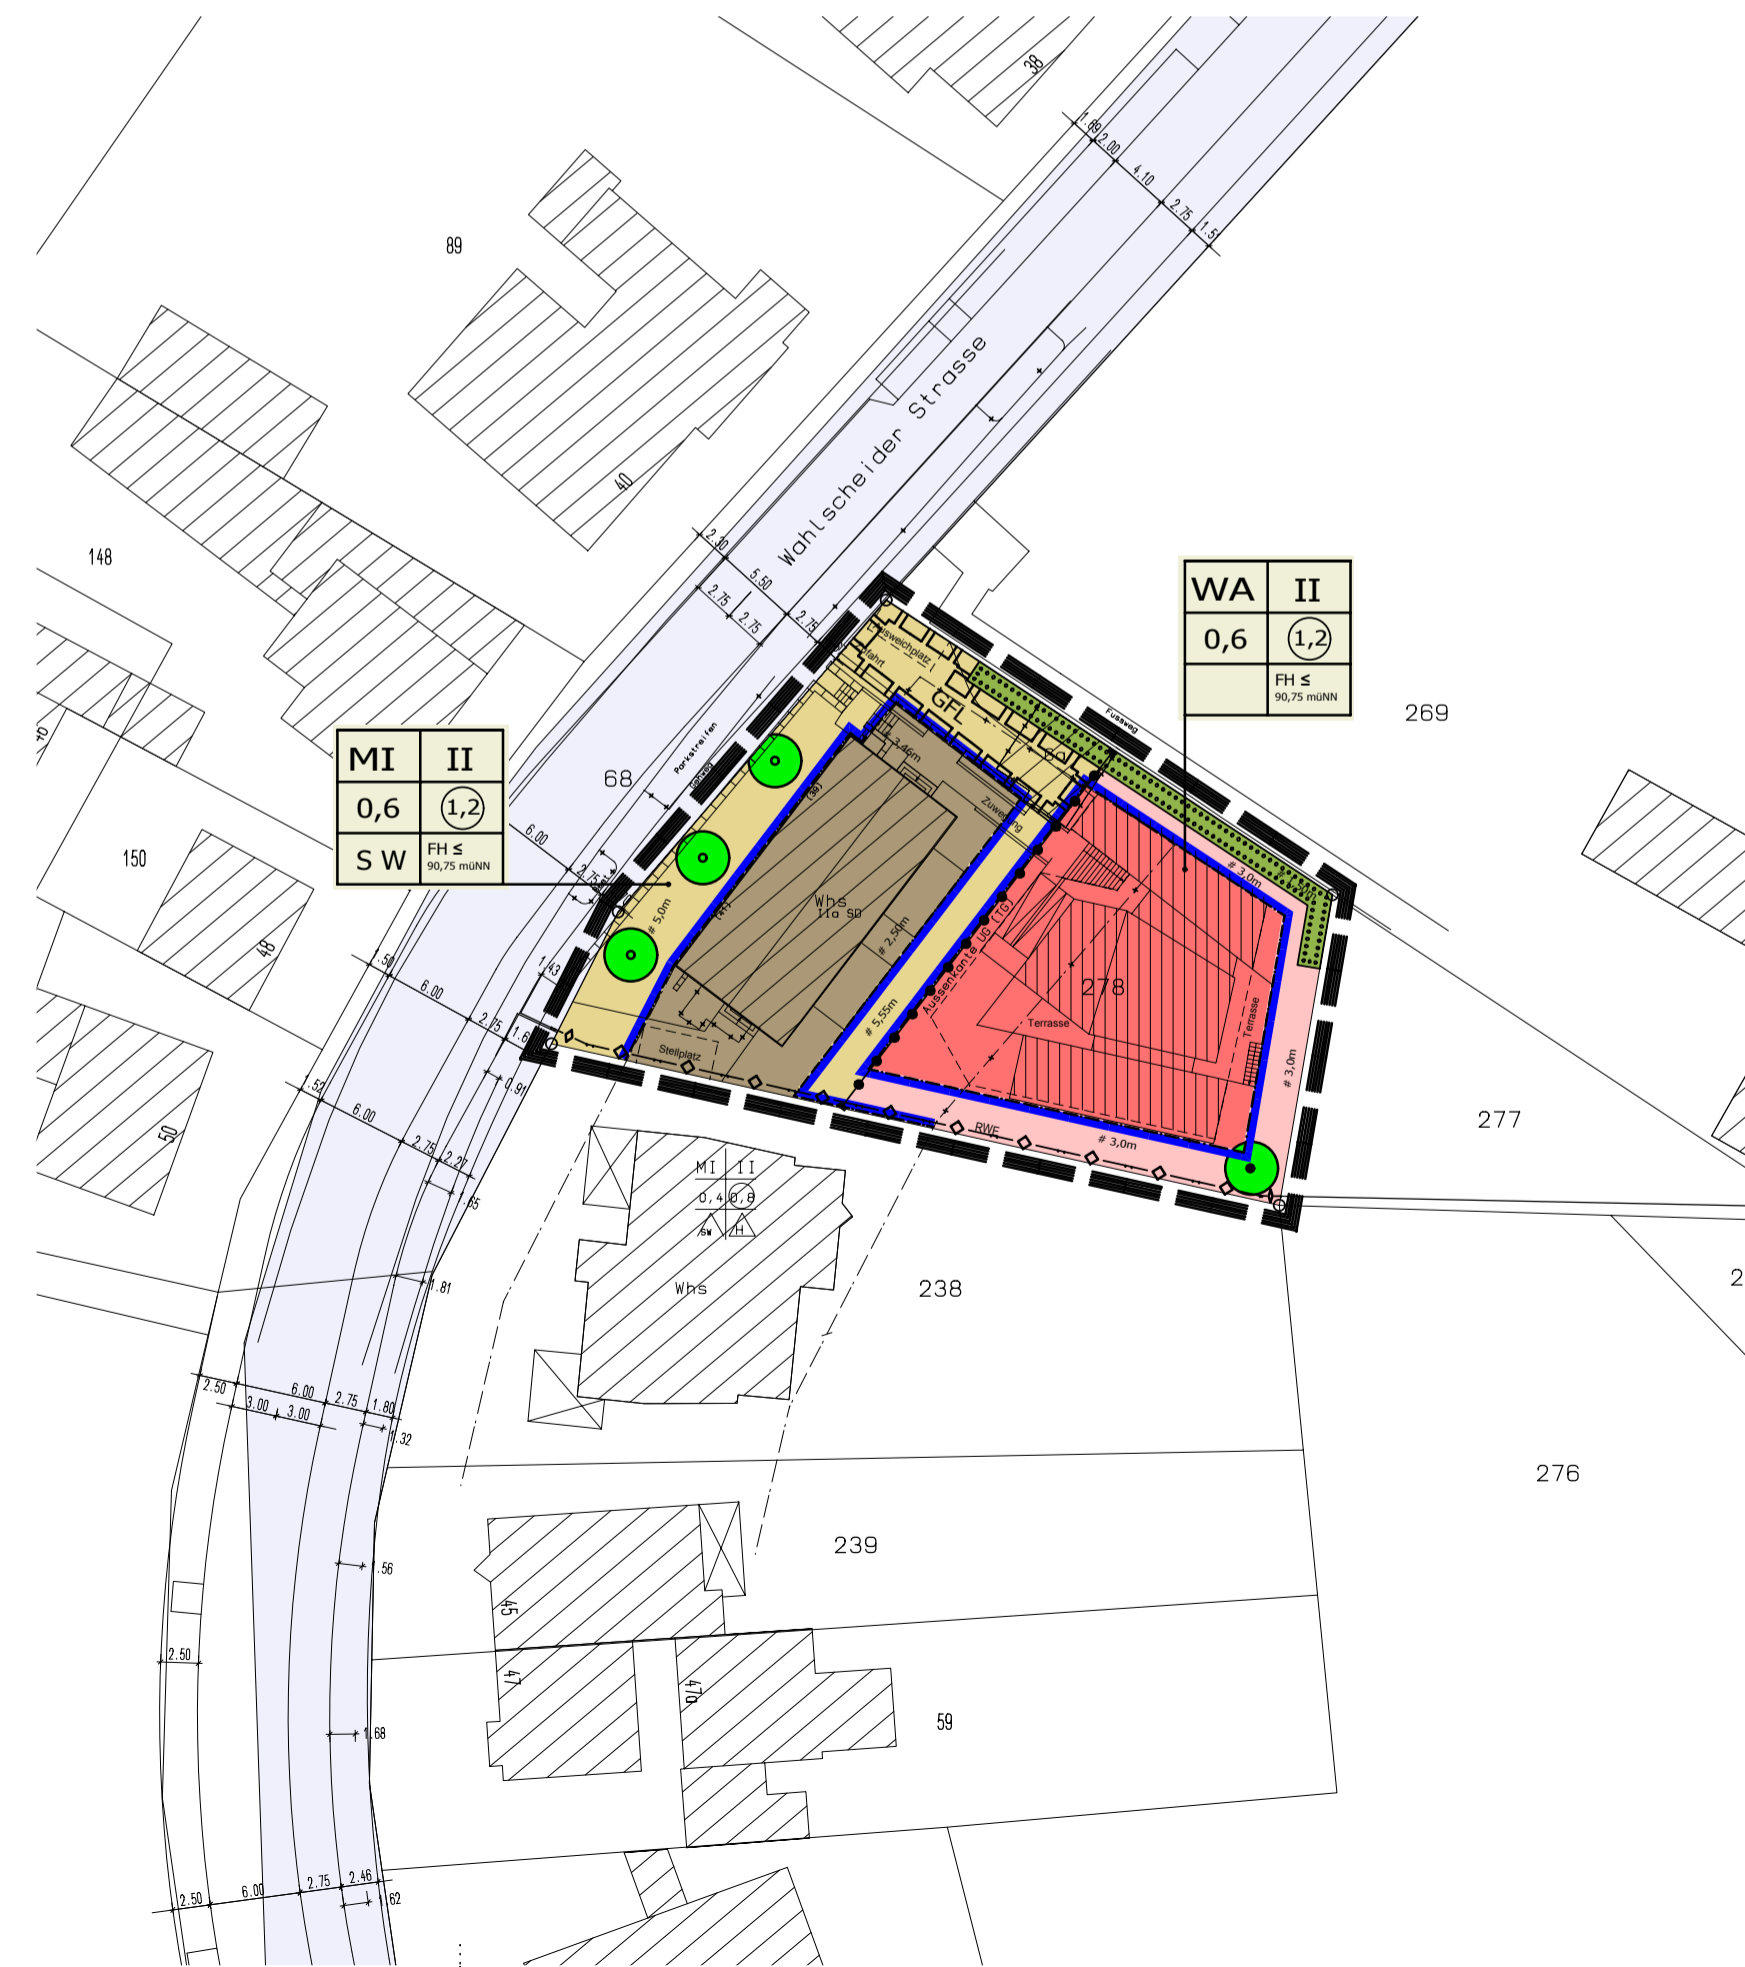


## Erschließungsplan VBP 3 Lohmar-Wahlscheid M: 1/333

## Planzeichnung VBP 3 Lohmar-Wahlscheid M: 1/500

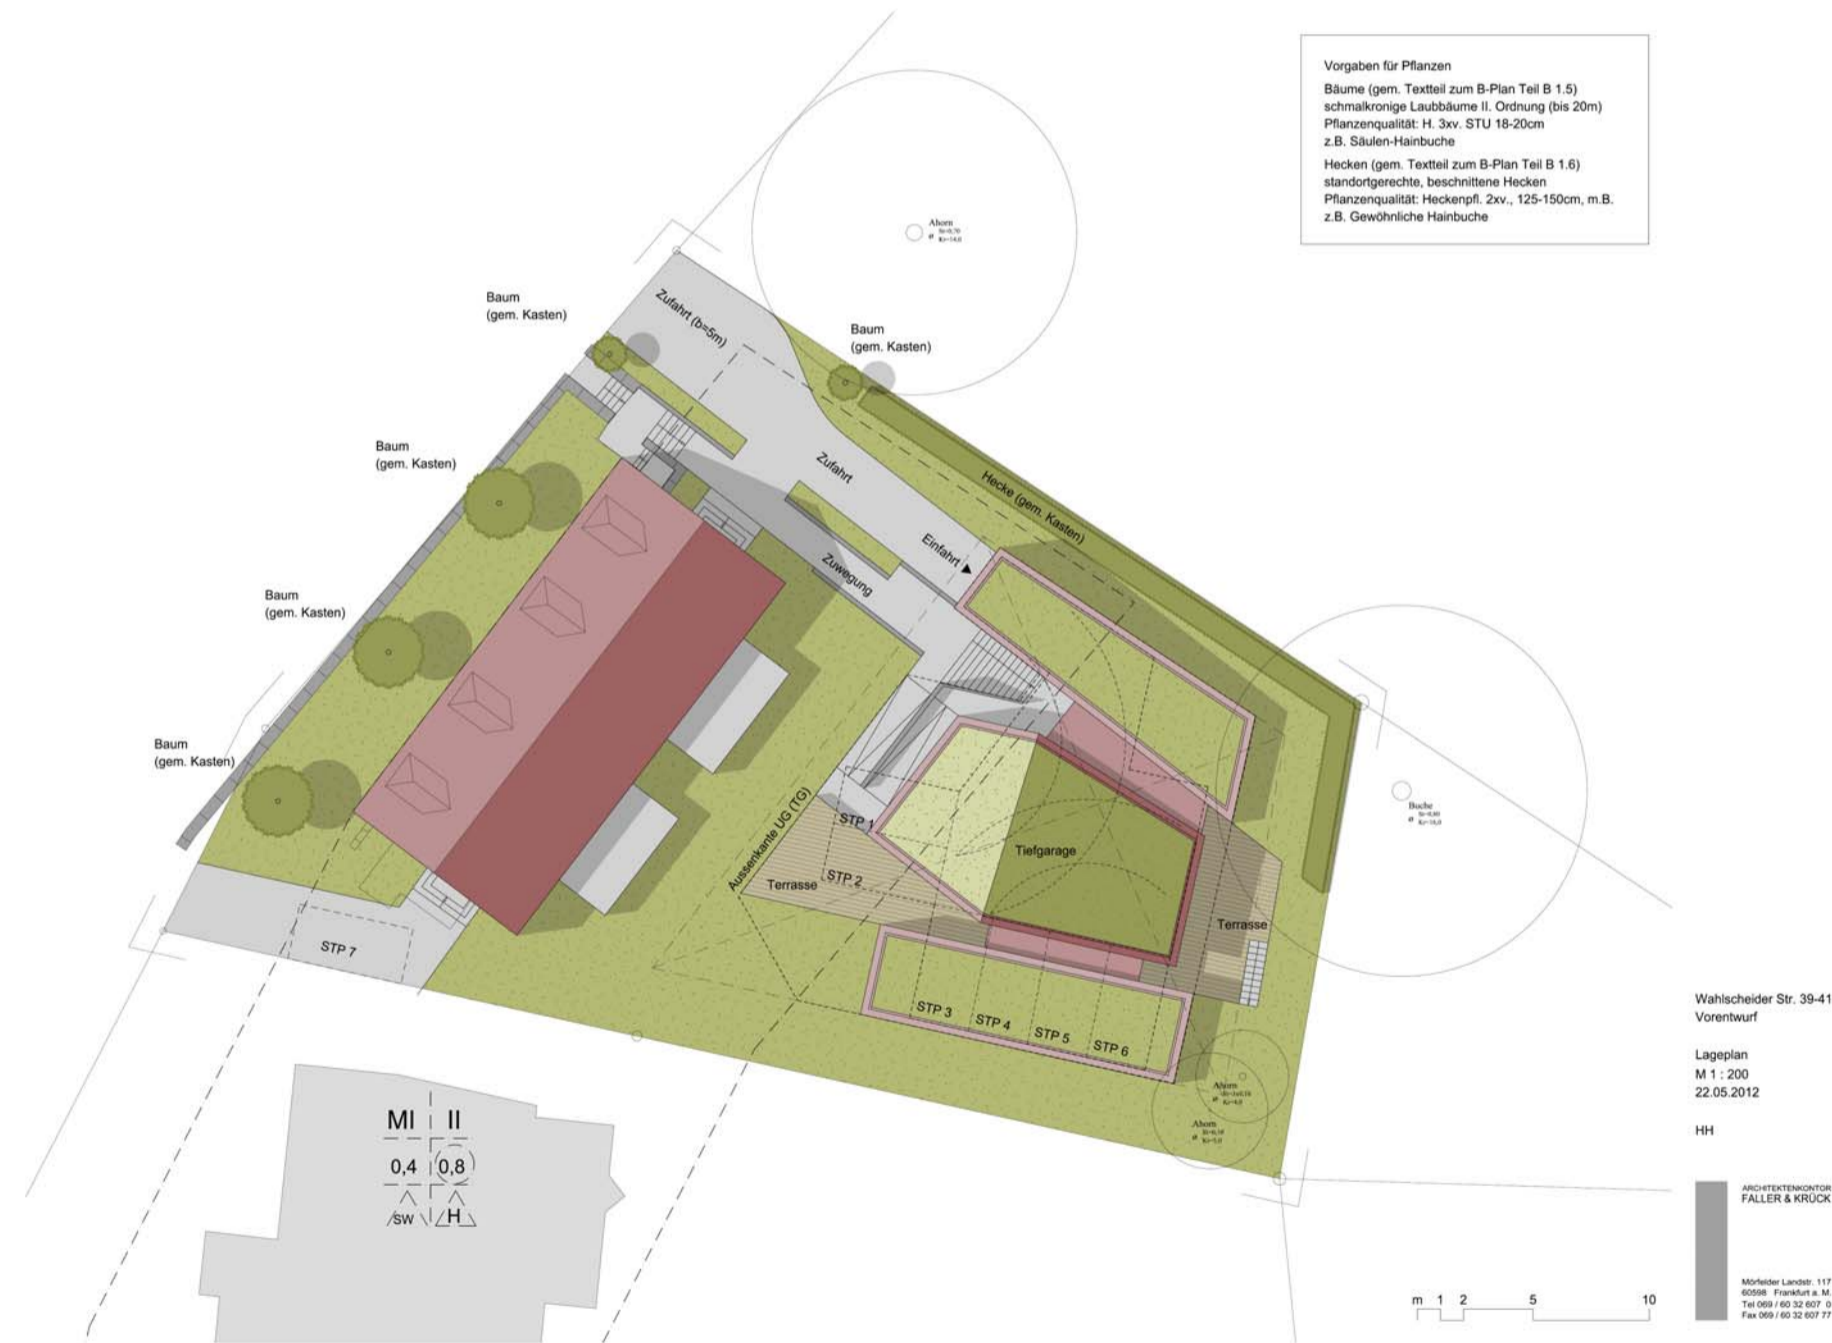

# Stadt Lohmar

## Vorhabenbezogener Bebauungsplan Nr. 3 im Bereich Wahlscheider Straße in Lohmar-Wahlscheid



### Gemarkung Wahlscheid, Flur 7, Flurstück 278

Dieser Bebauungsplan besteht aus

- Planzeichnung
- Legende
- Begründung
- Umweltbericht
- Erschließungsplan
- Durchführungsvertrag

Maßstab 1/500



### Planschmiede

Architektur / Städtebau und Vermessung  
 Architekten und Ingenieure J. und A. Schmidt  
 Lärchenweg 2 53819 Neunkirchen-Seelscheid  
 Tel. 0 22 47 - 92 10 80 Fax. 0 22 47 - 92 10 81

