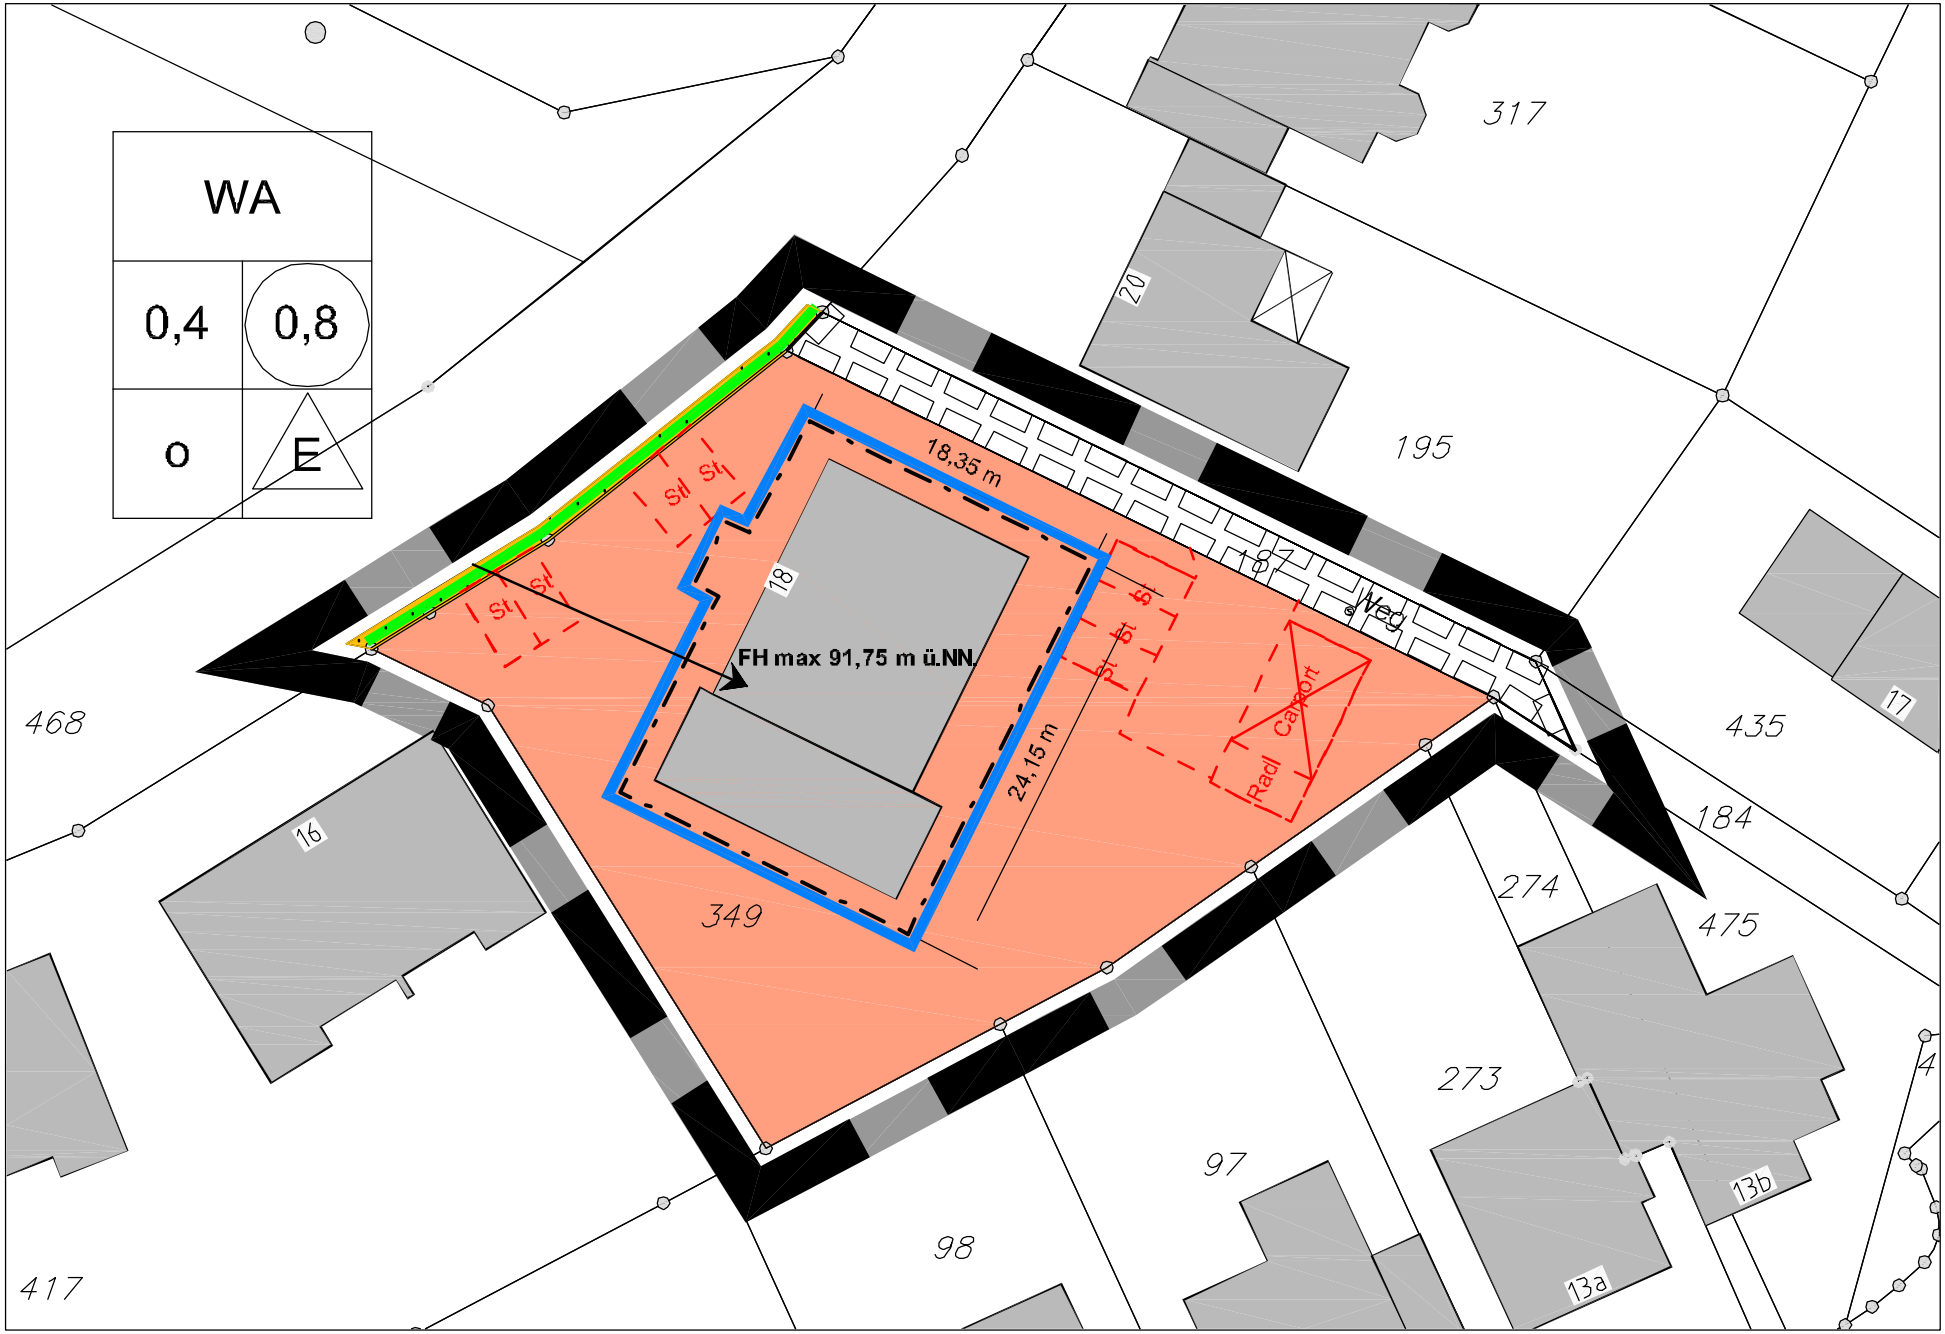


Vorhabenbezogener Bebauungsplan Nr. 4 im Bereich "Am alten Rathaus 18" in Lohmar-Wahlscheid