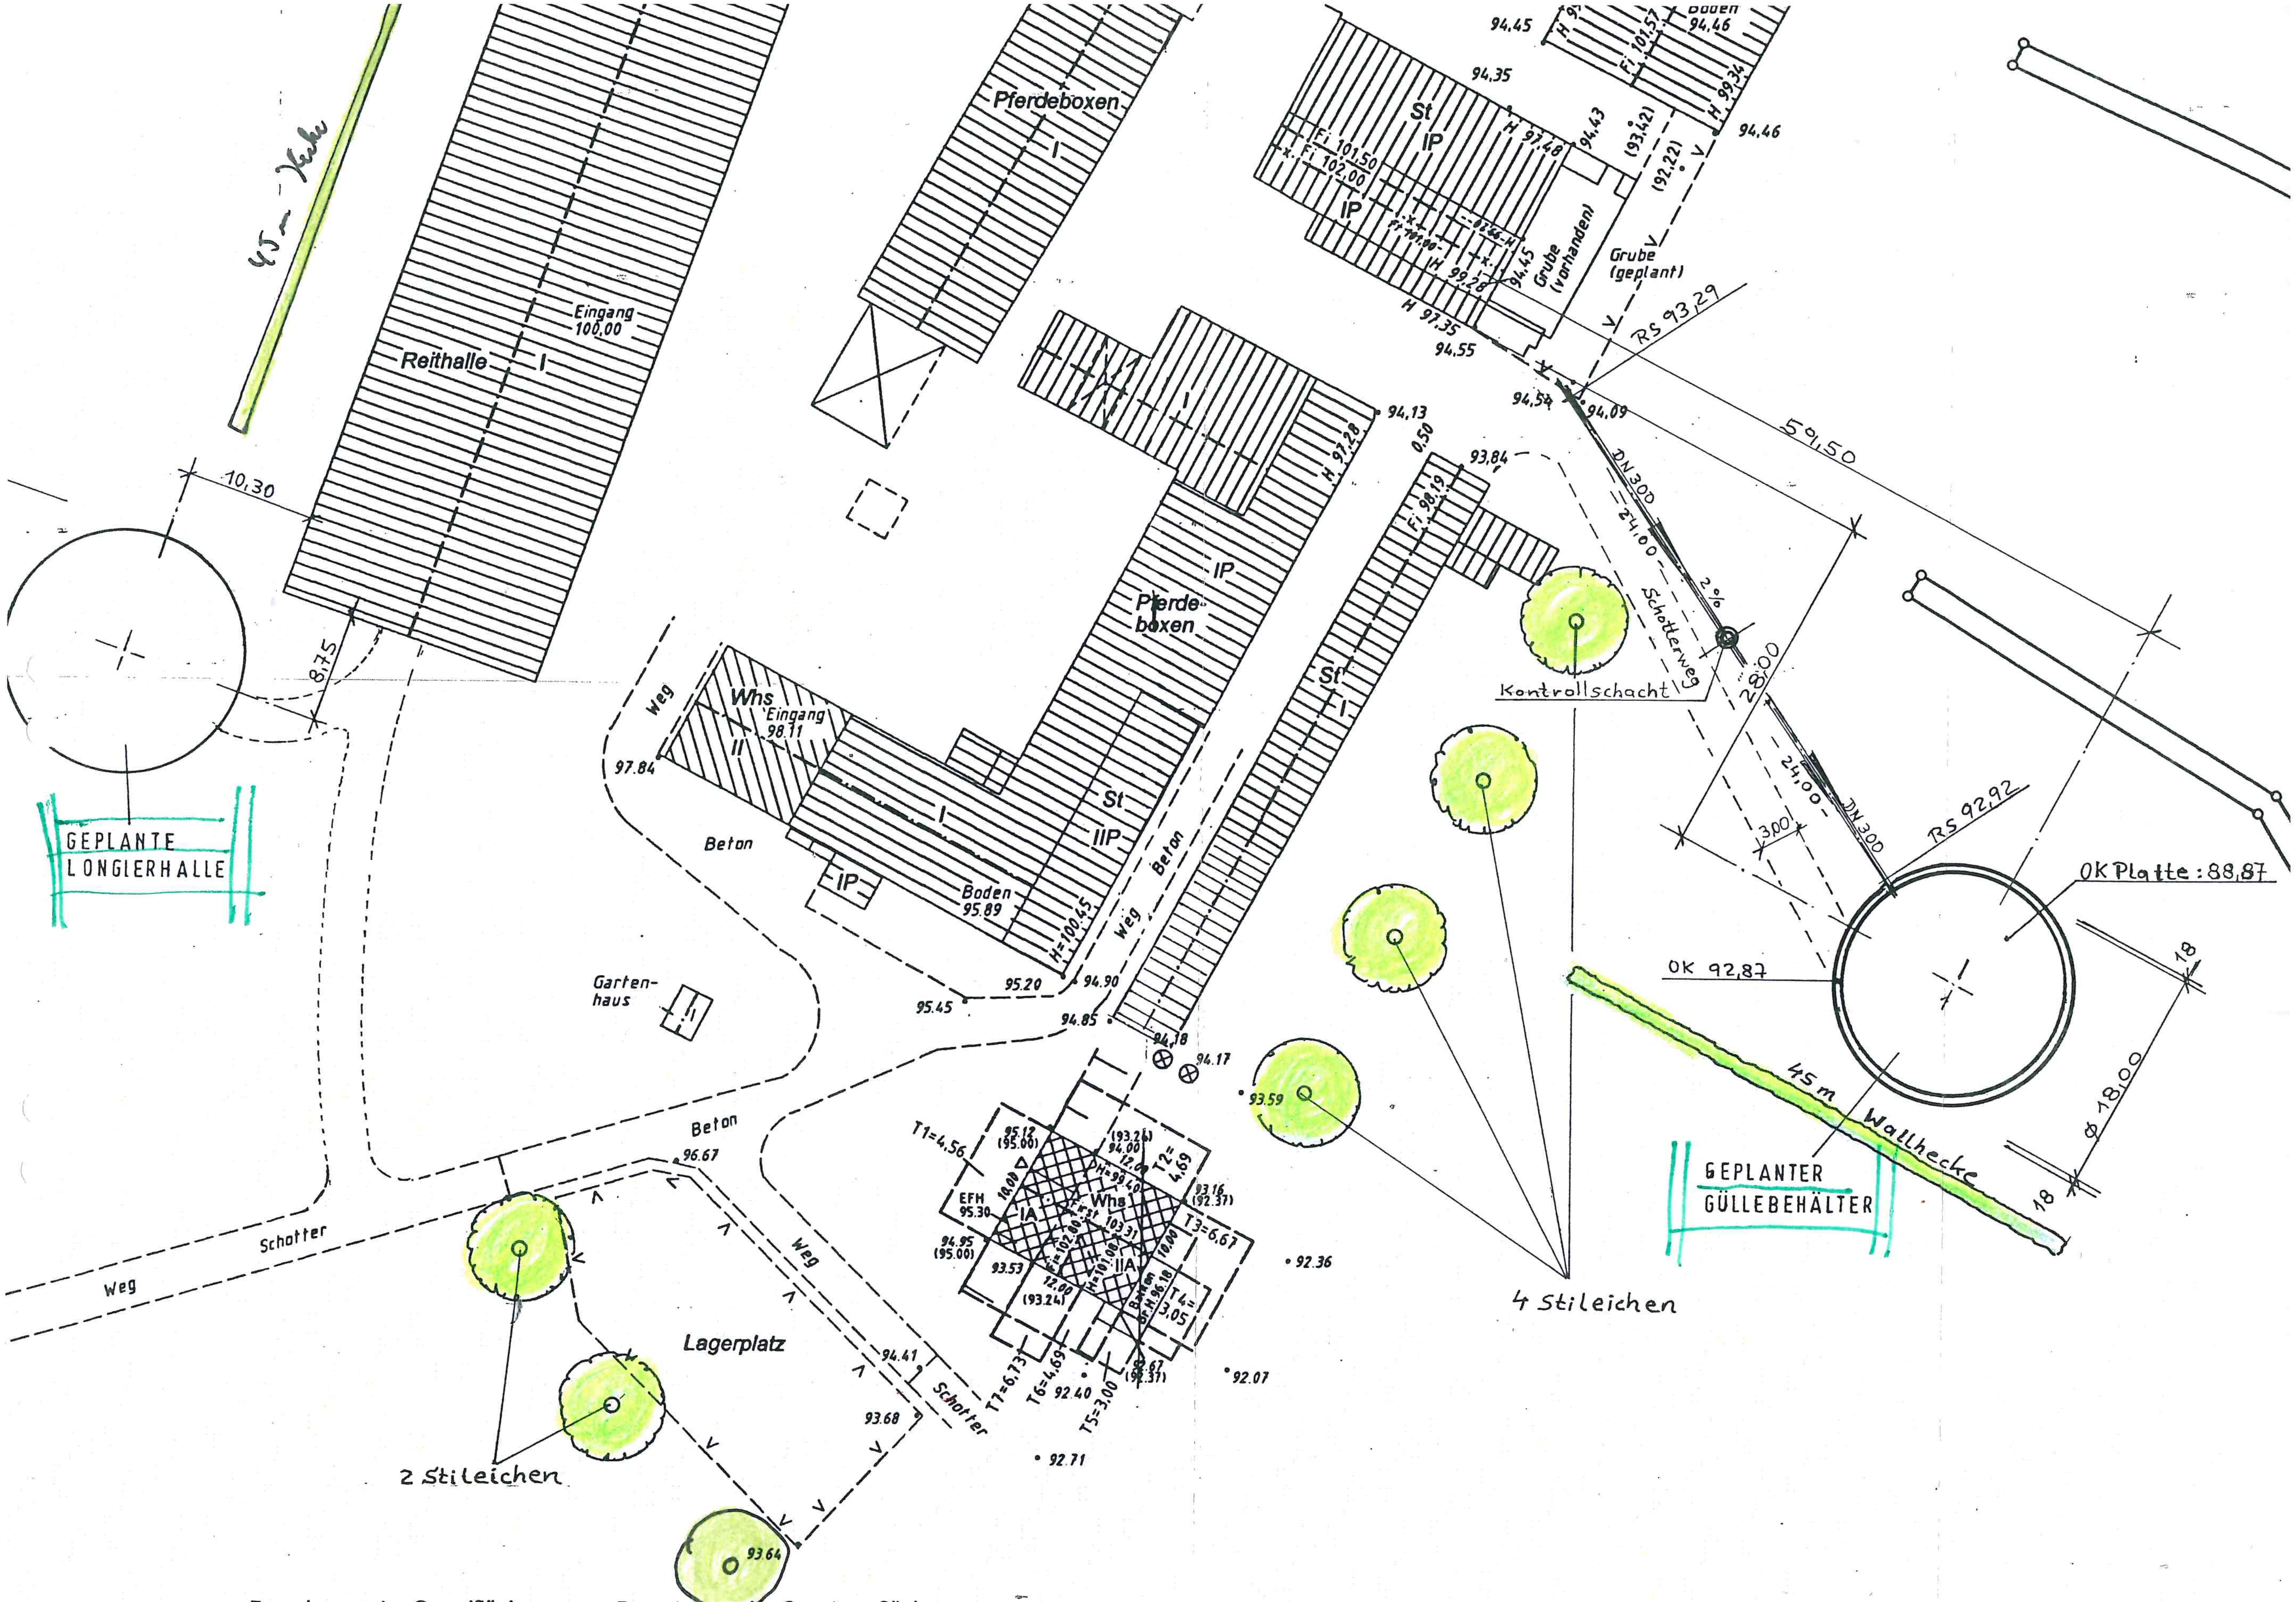

Berechnung der Grundfläche

alt
über CAD
116,2 qm (Whs)

1306,3 qm (Reith.)
358,0 qm (Pferdeb.)
906,6 qm (Pferdeb.)
217,1 qm (Stall)
375,1 qm (Halle)

Berechnung der Geschossfläche

alt
über CAD
116,2 qm x 2 (Whs)

232,4 qm

1306,3 qm (Reith.)
358,0 qm (Pferdeb.)
906,6 qm (Pferdeb.)

Scheune

Berechnung der Abstandflächen