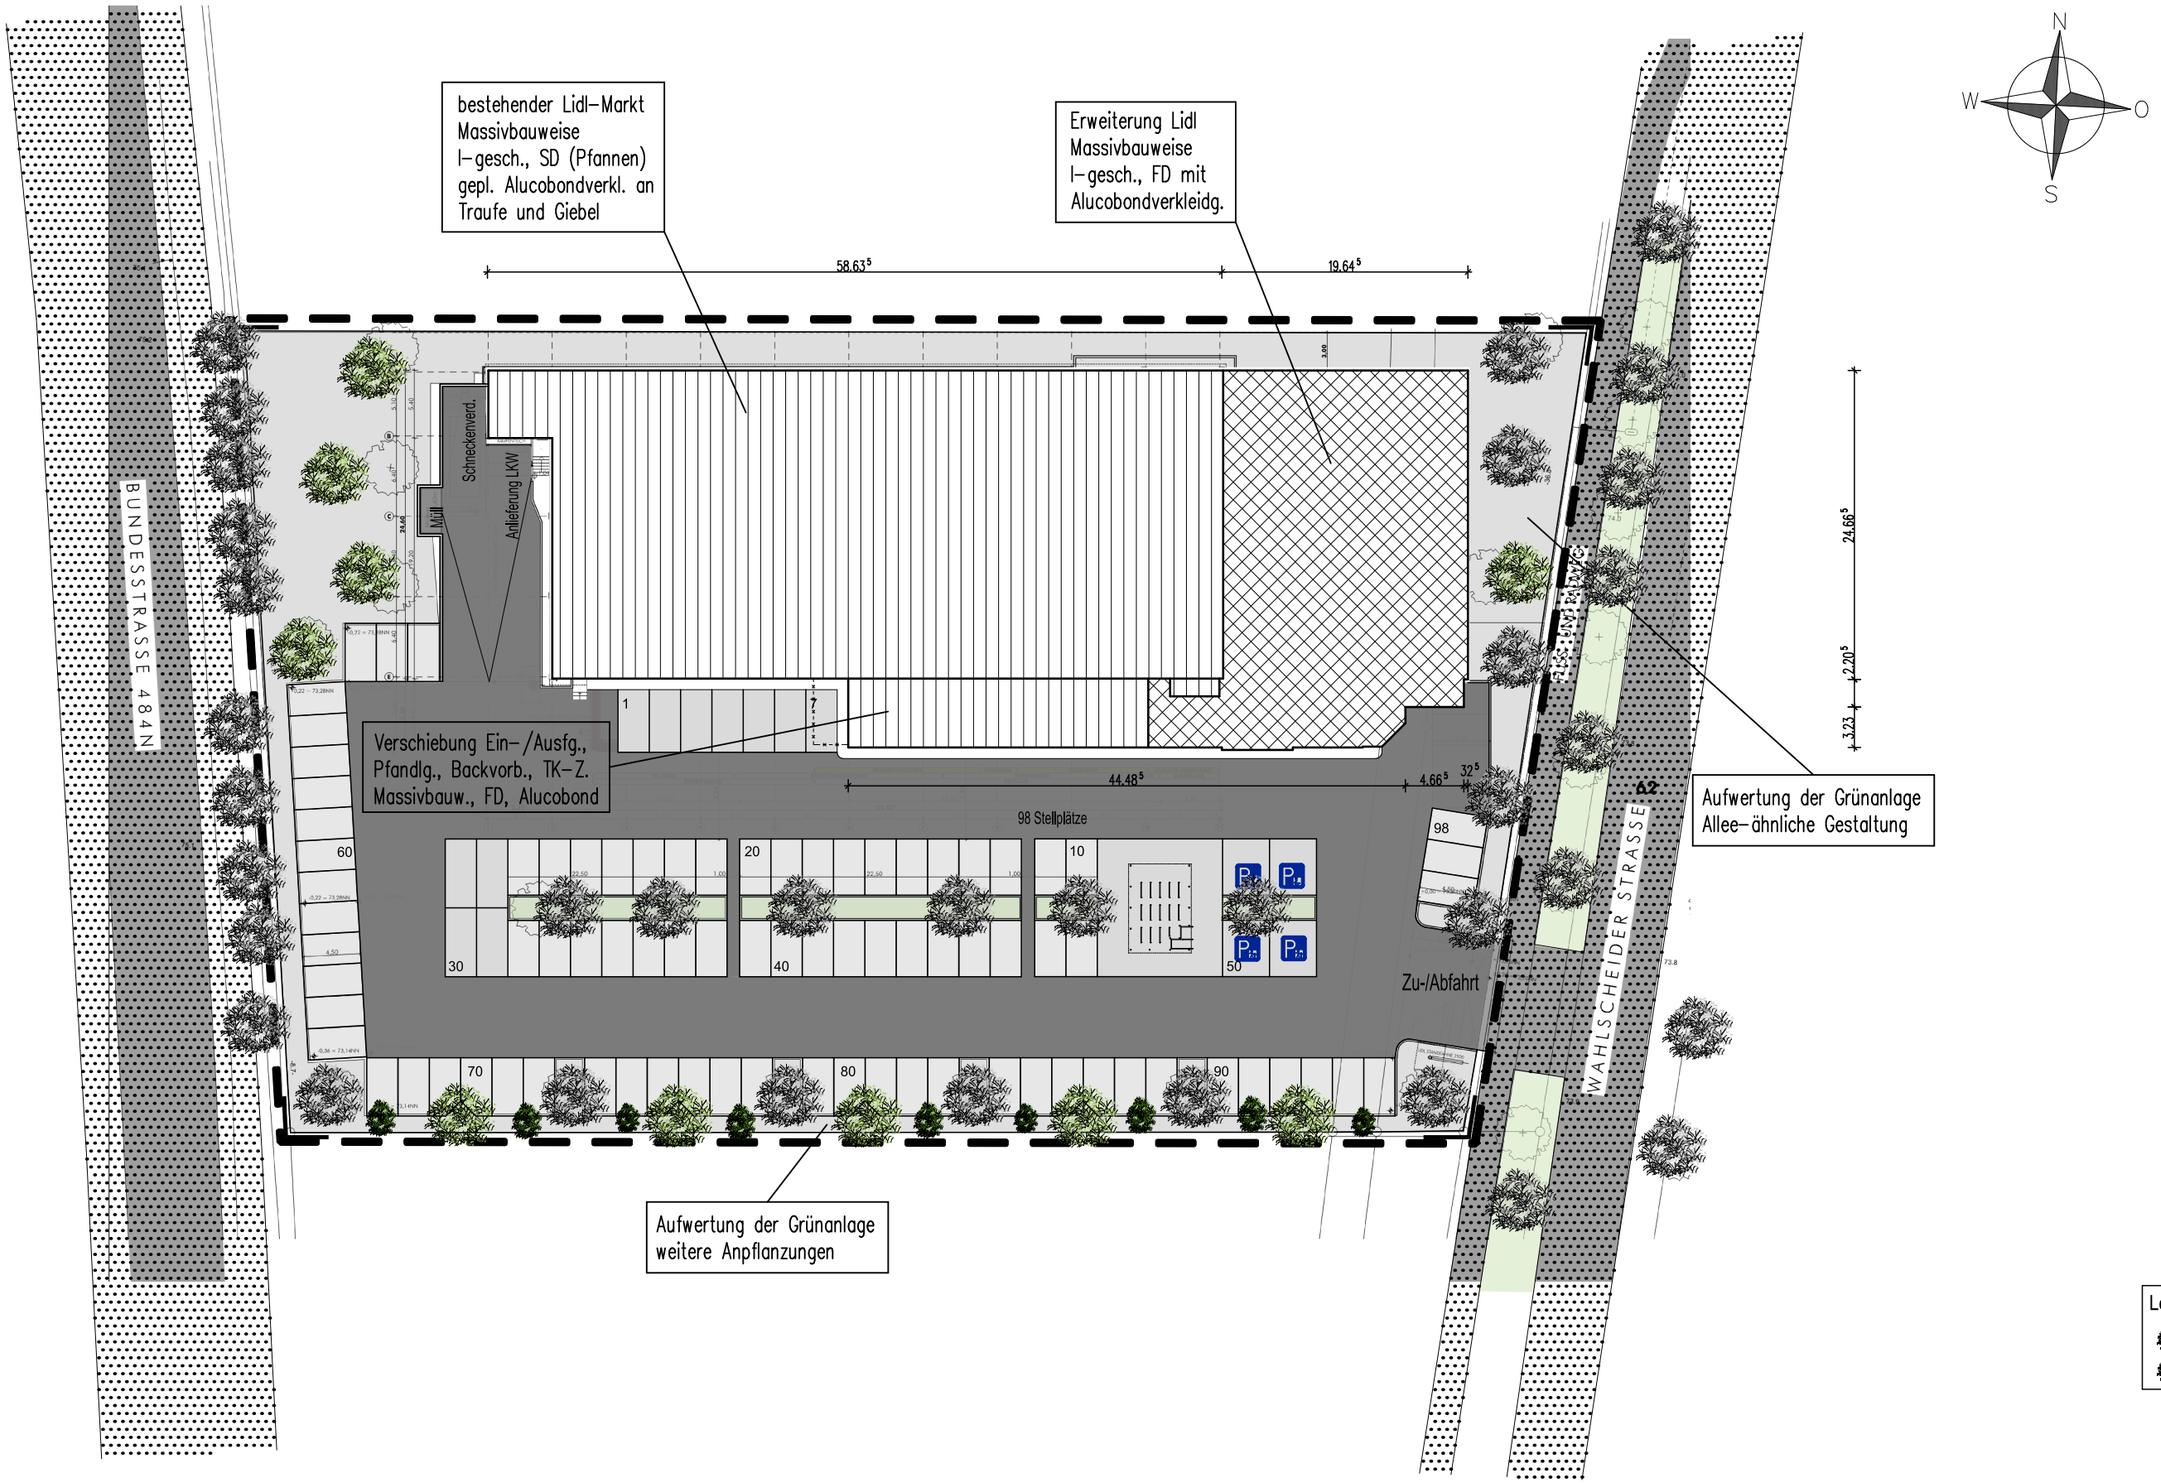


Legende Umlage

BESTEHENDE BÄUME

ANZUPFLANZENDE BÄUME

ERWEITERUNG LIDL- MARKT "LOHMAR, WAHLSCHEIDER STRASSE"

M. 1:500

LIDL Immo.büro West, Köln

14.08.2014

EICKER ARCHITEKTURBÜRO
Hagedornstraße 21
58553 Halver
Fon 02353 9129-50
Fax 02353 9129-51
info@eicker-architekten.de
www.eicker-architekten.de

Blattgröße: DIN A3

G:\DCP\CAD-3\14-00047 Lidl Lohmar Erw\02 Konzept\KO Stadt 2014-08-14.s12