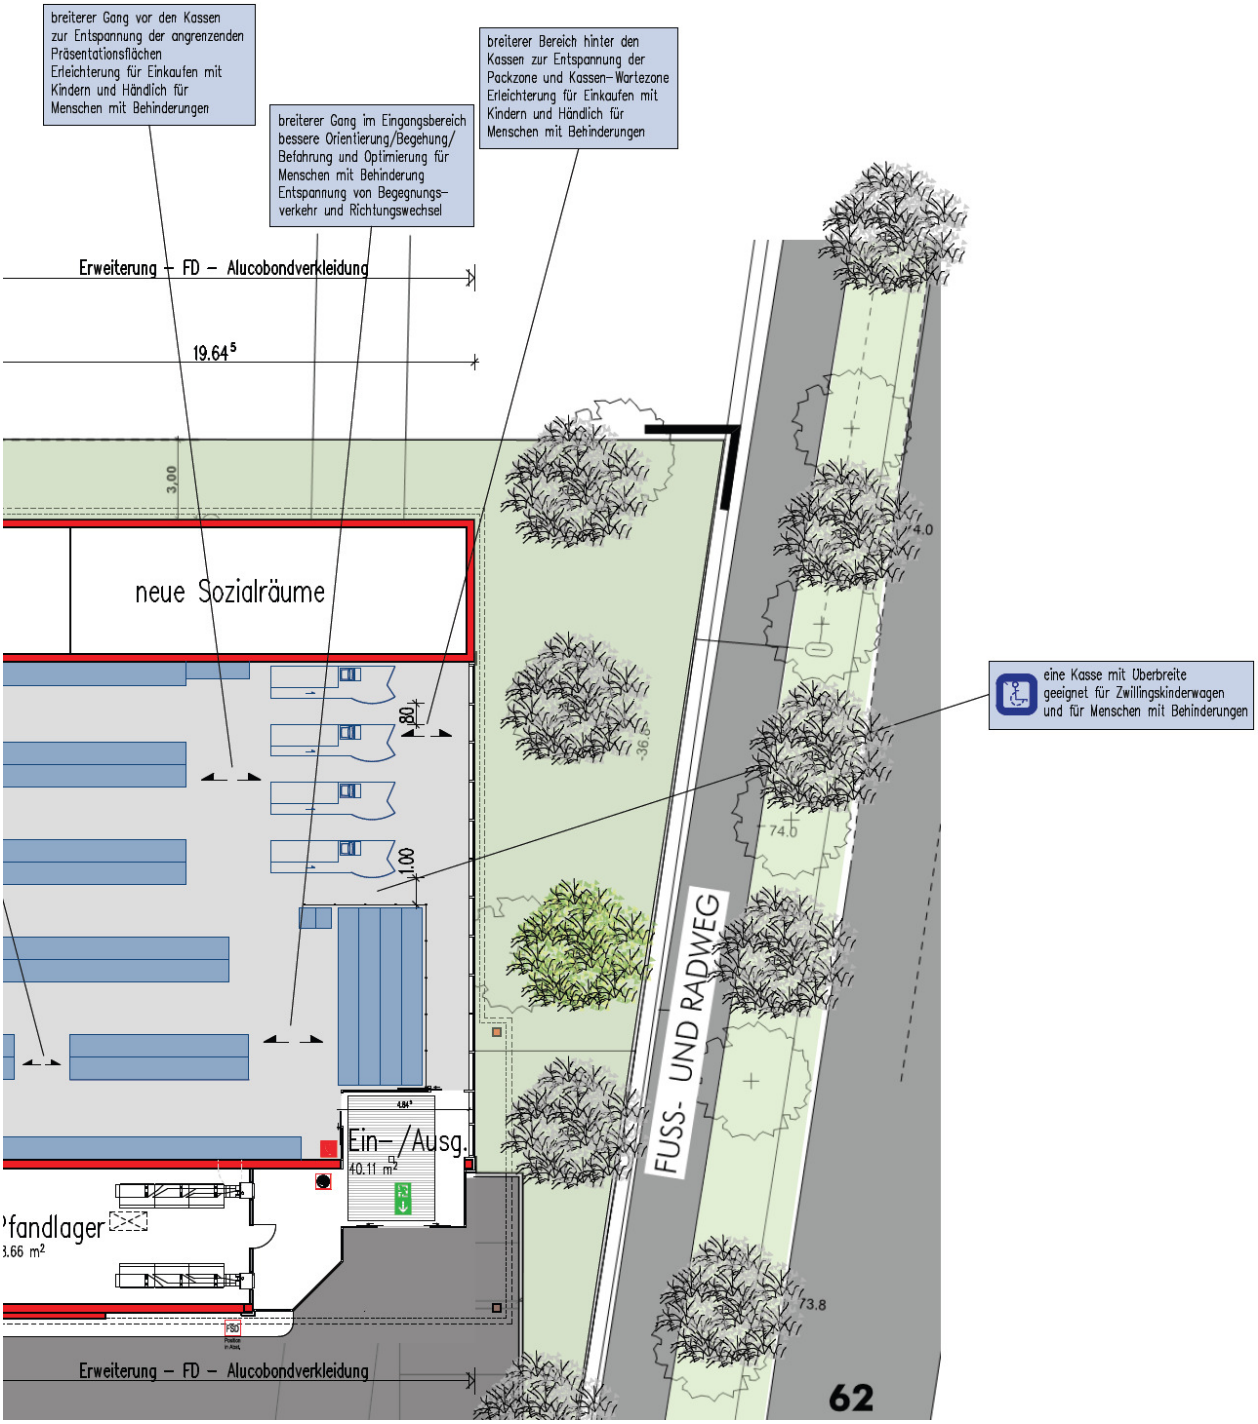Detailausschnitt Grundriss Lidl-Wahlscheid