


Nachträgliche Genehmigung eines Unterstandes und Longierzirkels für Pferde

- Lageplan -

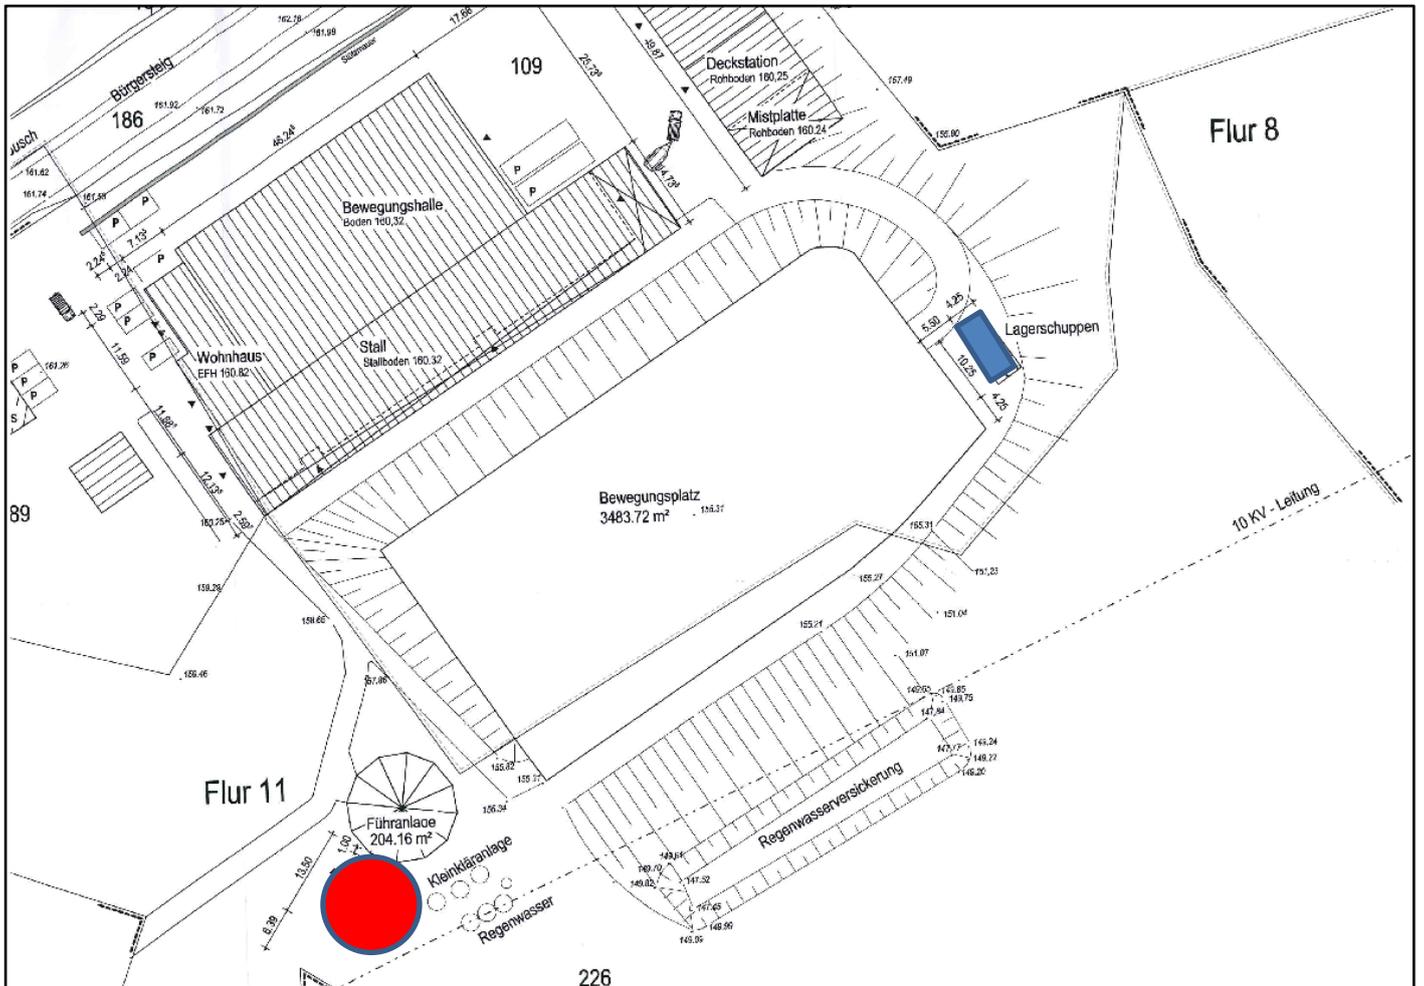

Longierzirkel



Unterstand