
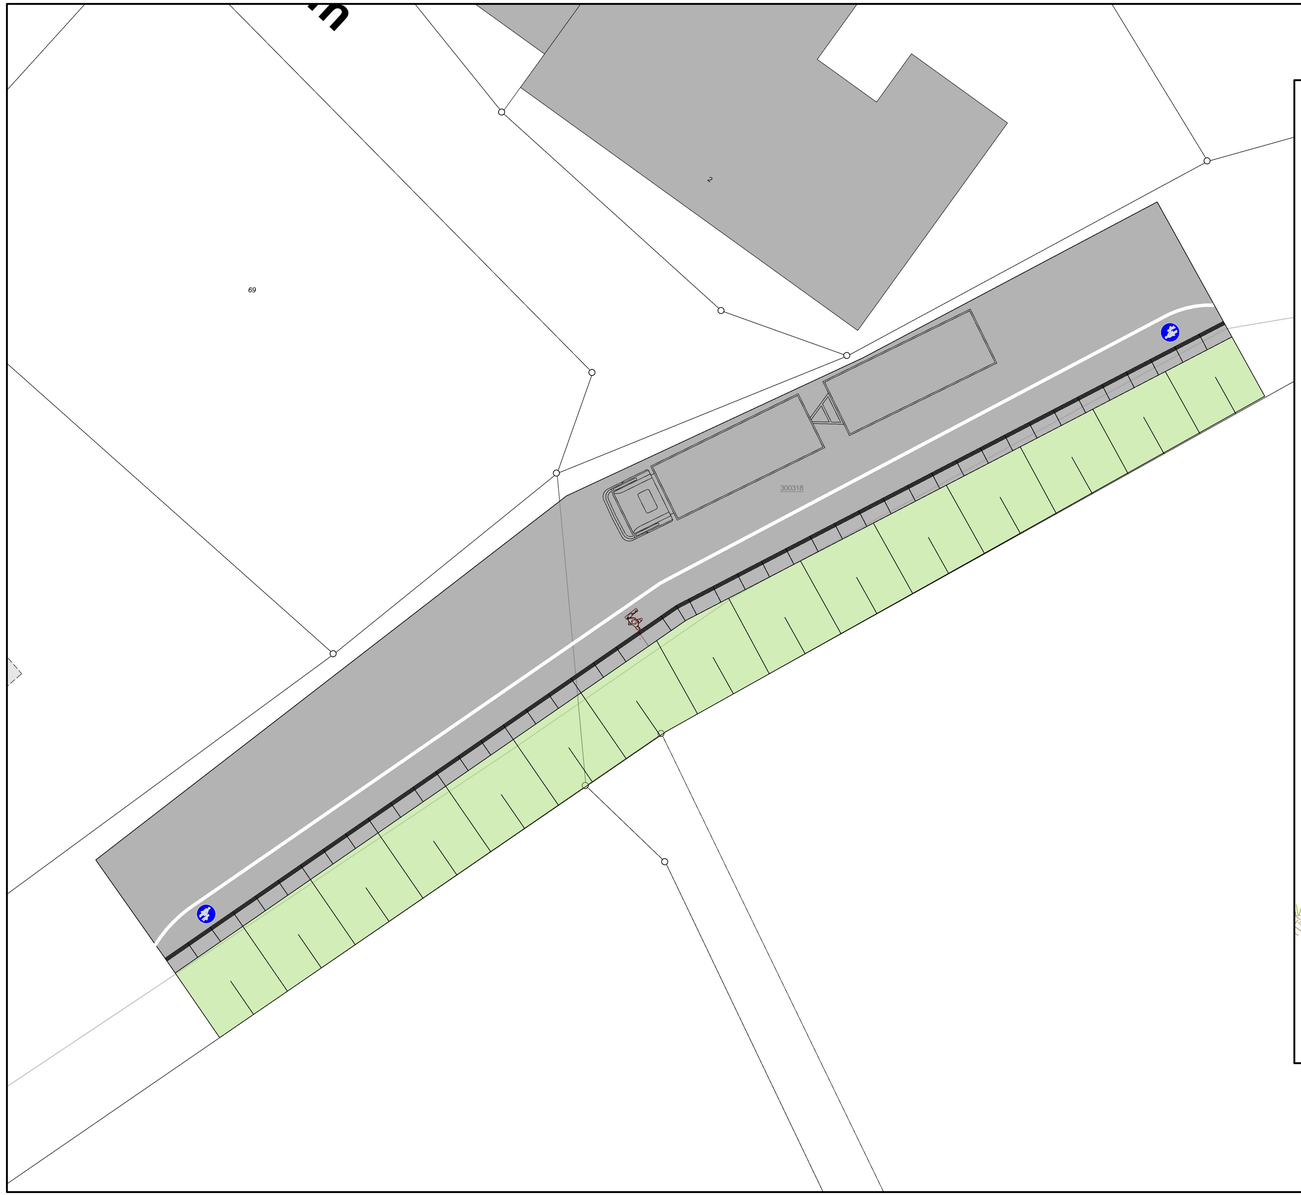


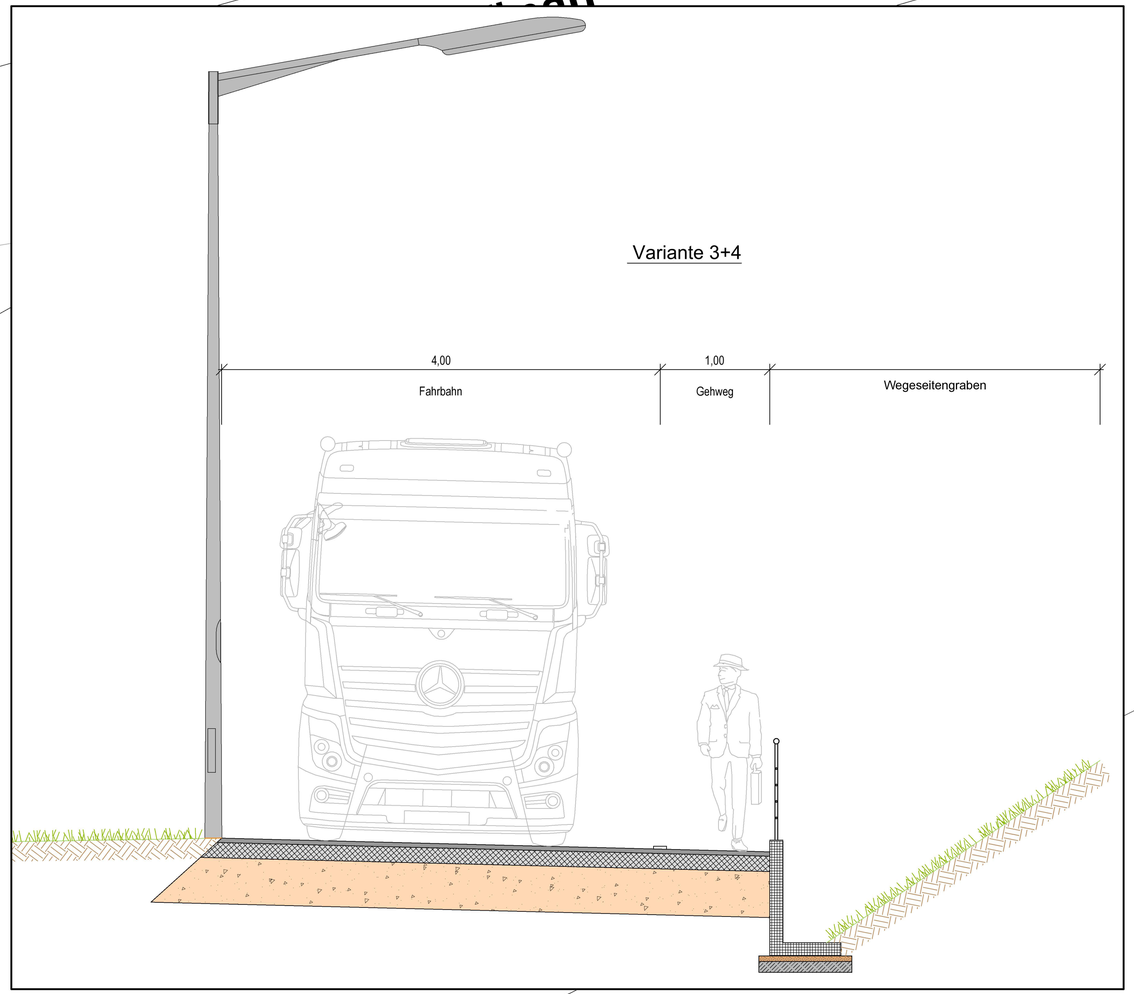

N

Darstellung:
Variante 3+4

Maßstab:
1 : 100

Datum:
19 März 2020

Sandforterweg 10
52072 Herzogenrath
Tel. +49 (2242) 933 83-0
Fax +49 (2242) 933 83-11
www.ingenieurbuero-brenner.de
INGENIEURBÜRO BRENNER GMBH