Feuerwehrhaus

Stadt Lohmar - Birk


Feuerwehrhaus der Stadt Lohmar - Birk

Standortanalyse | Lageplan | 1 : 2000




Feuerwehrhaus der Stadt Lohmar - Birk

Standortanalyse | Variante 1 | Erdgeschoss | 1 : 500

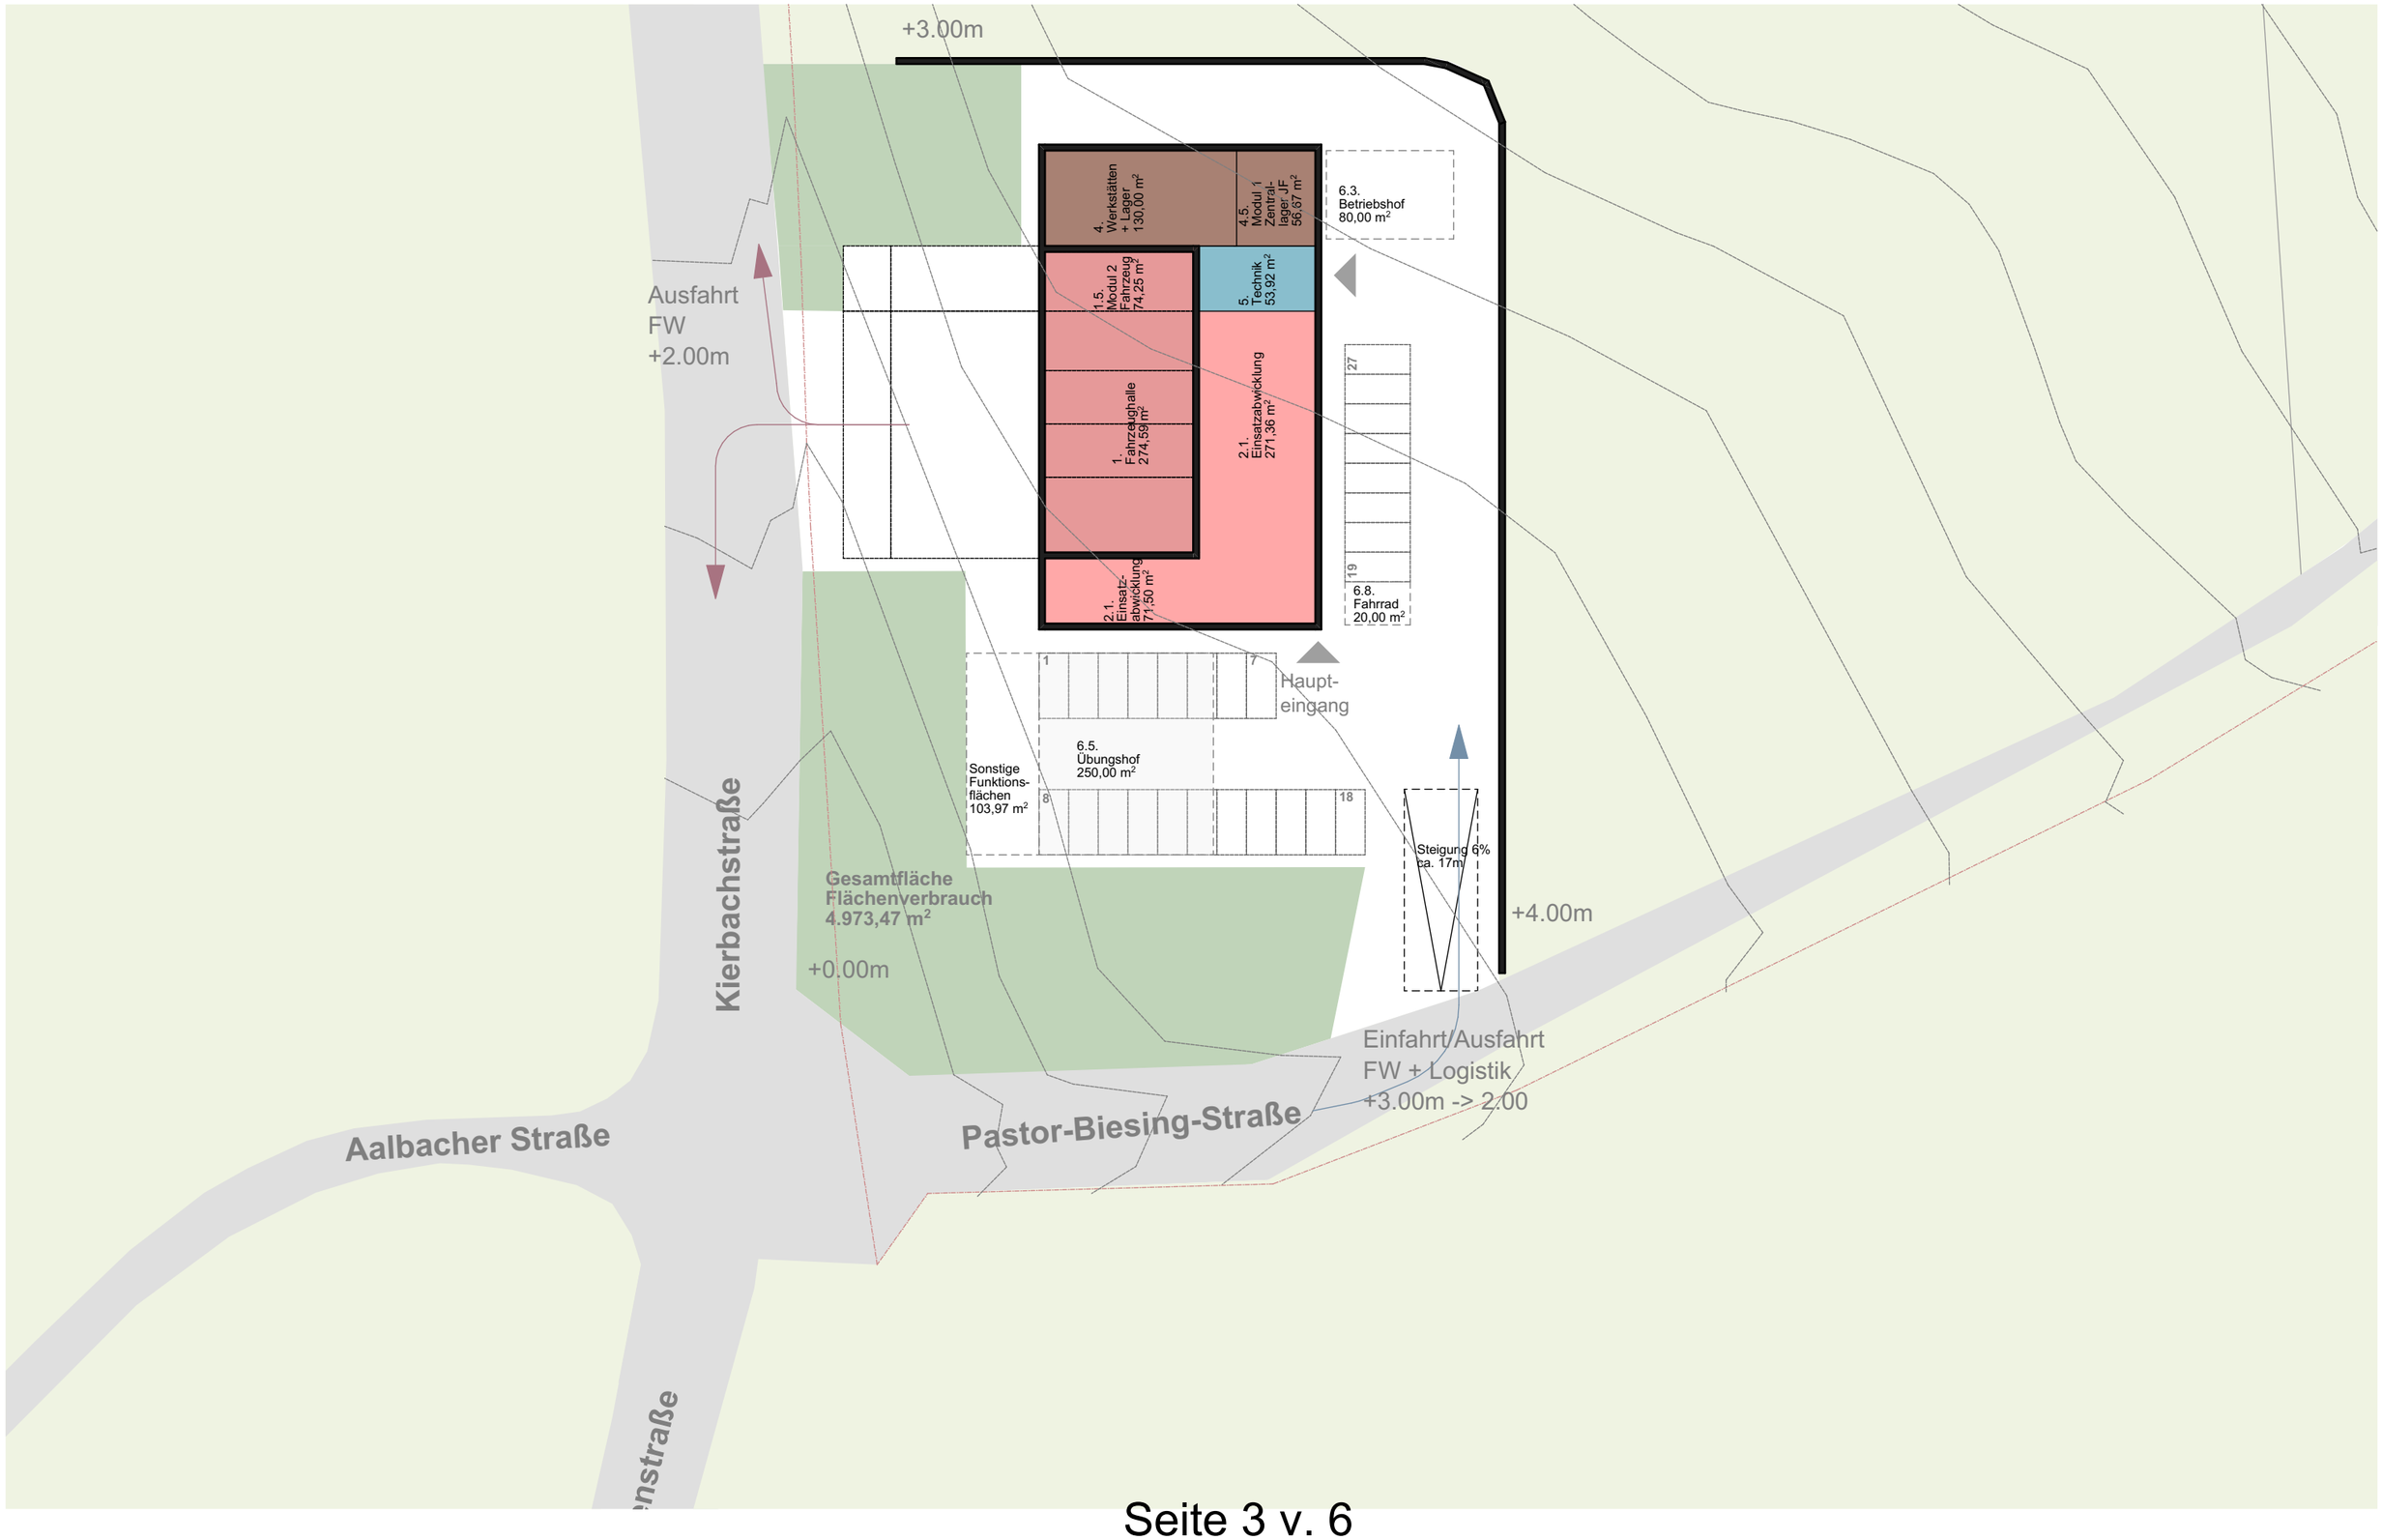


Feuerwehrhaus der Stadt Lohmar - Birk

Standortanalyse | Variante 1 | 1. Obergeschoss | 1 : 500

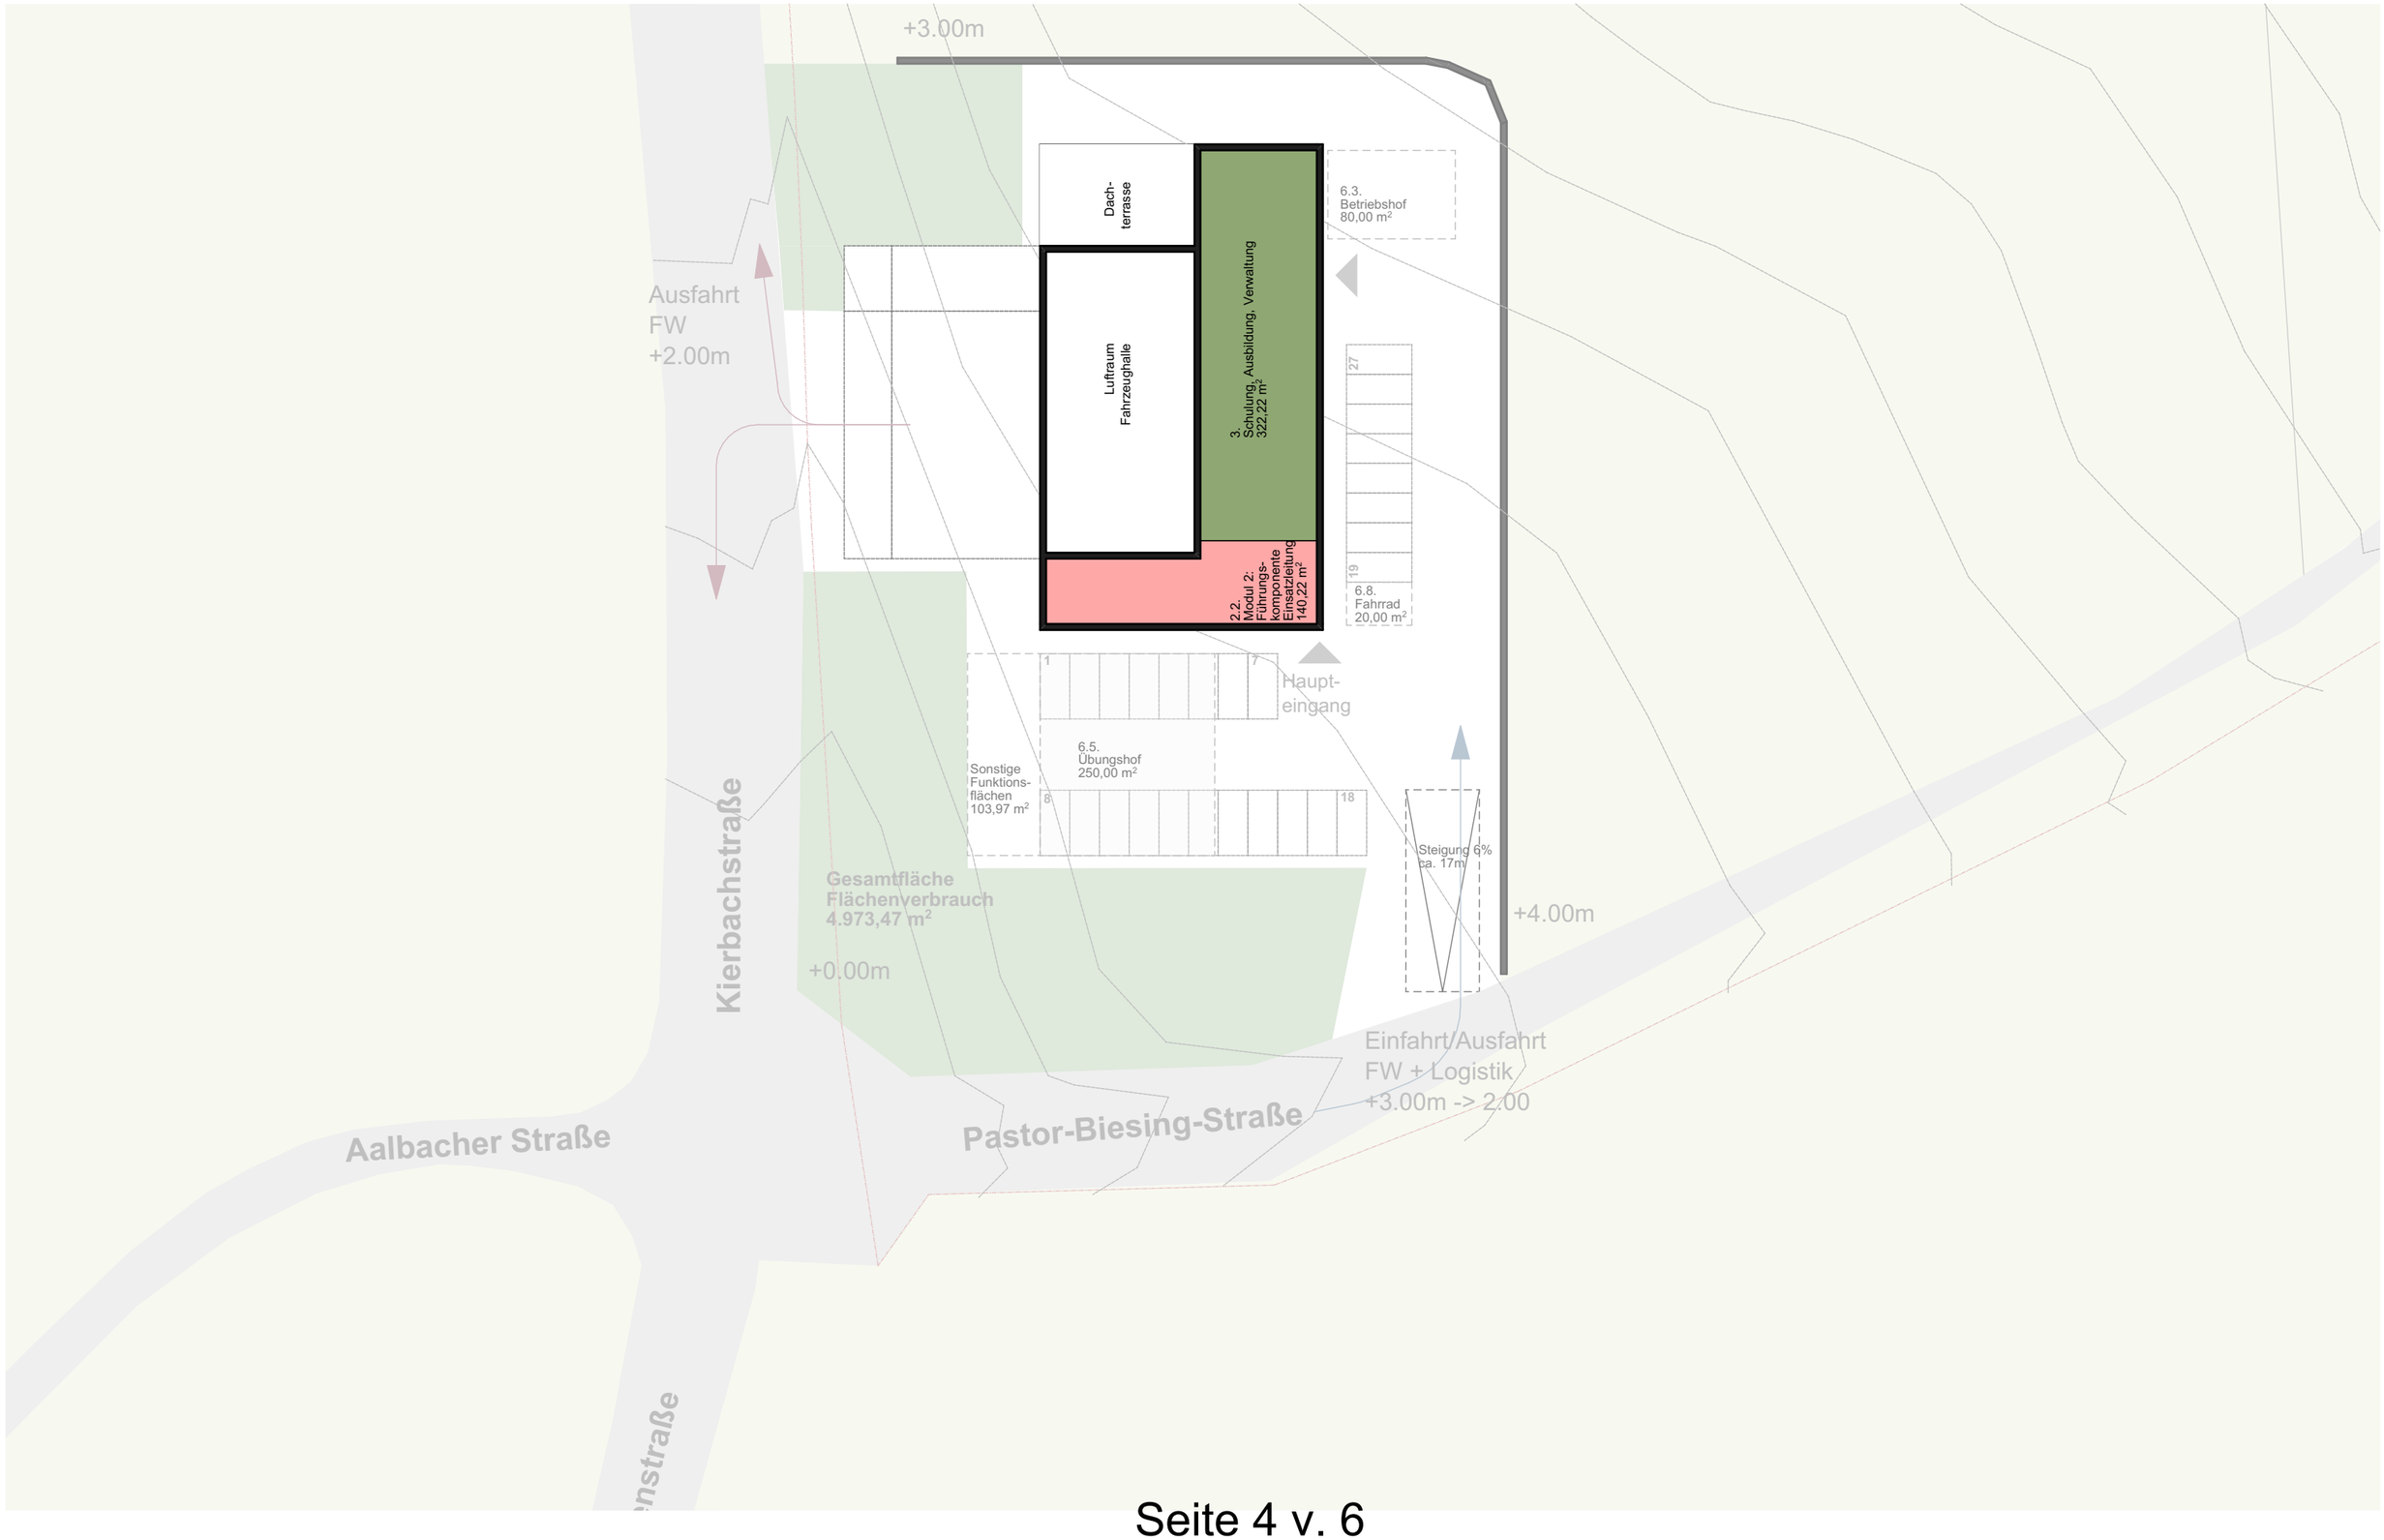

Feuerwehrhaus der Stadt Lohmar - Birk

Standortanalyse | Variante 2 | Erdgeschoss | 1 : 500

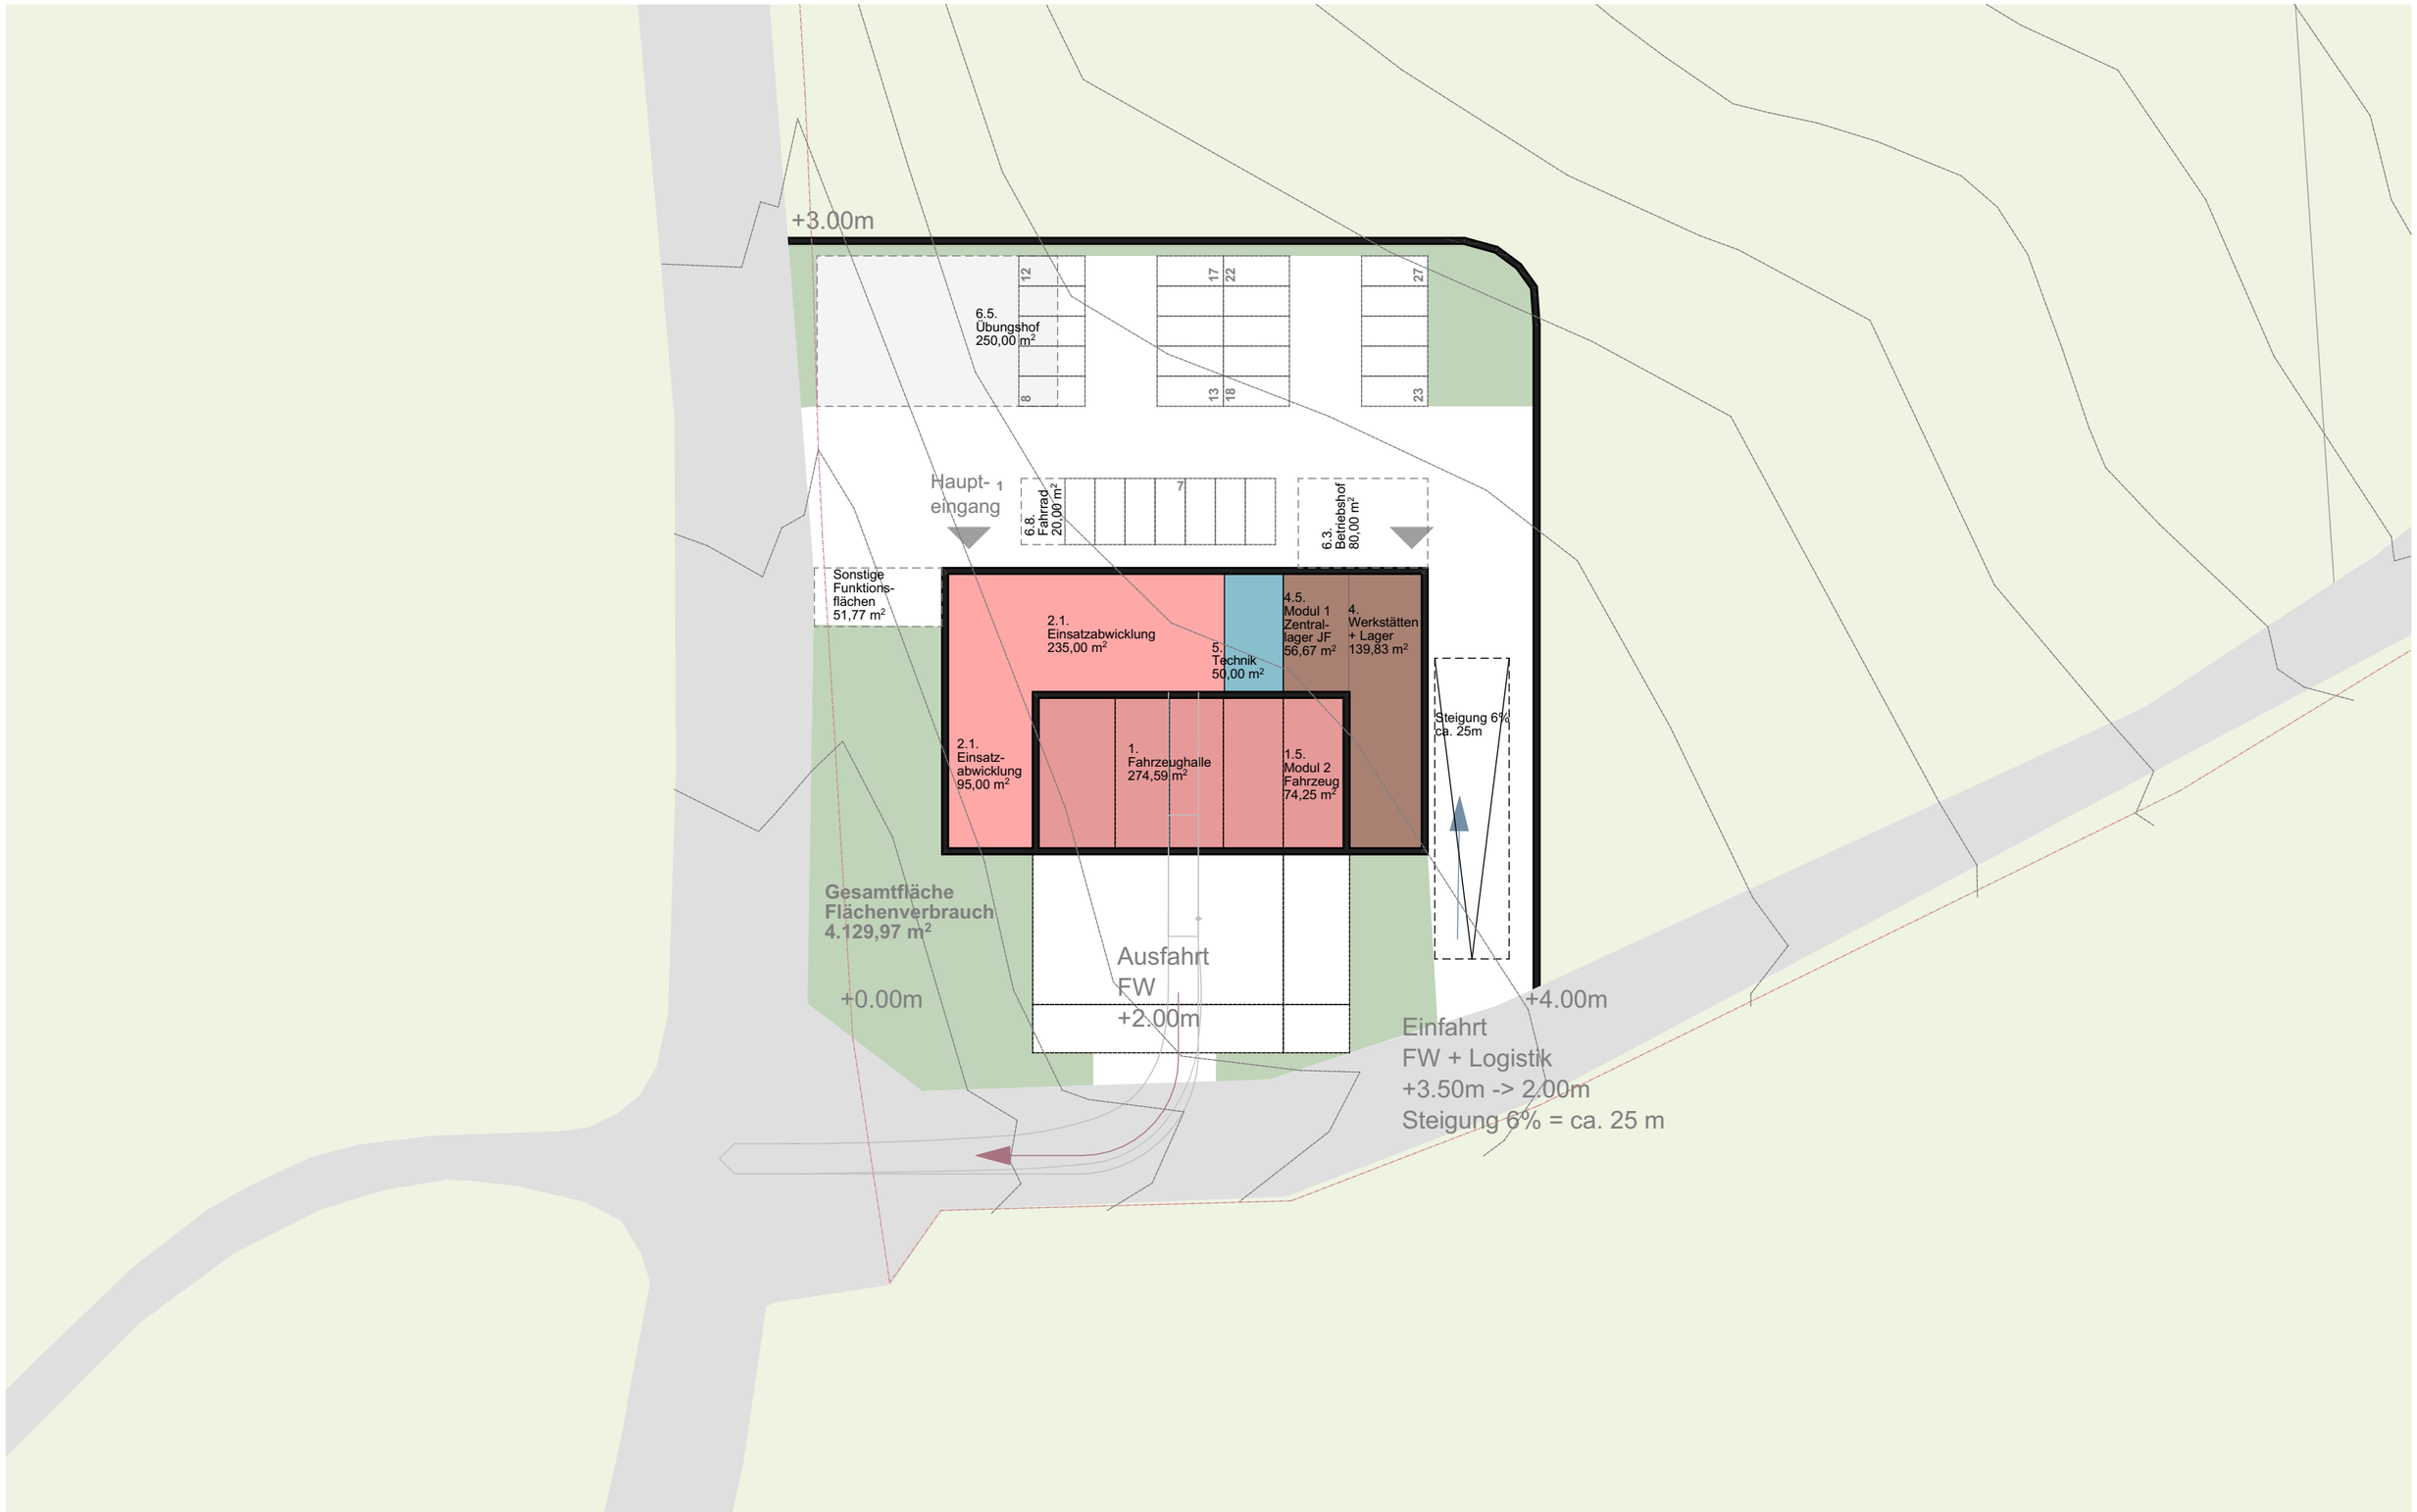

Feuerwehrhaus der Stadt Lohmar - Birk

Standortanalyse | Variante 2 | 1. Obergeschoss | 1 : 500

