


Regelquerschnitt 3 Buswendeschleife

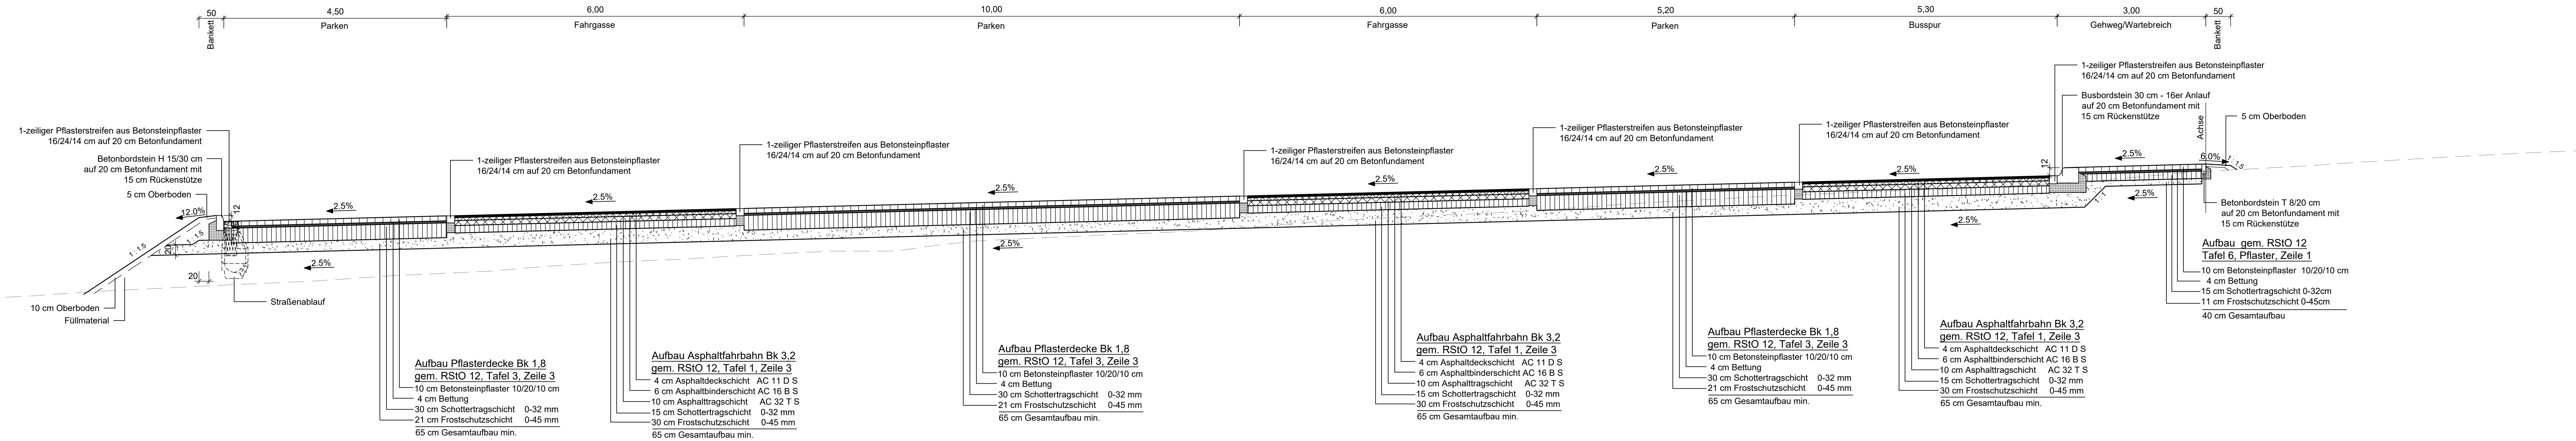

Hinweis:
Die Eintragung der Versorgungsleitungen dient dem unverbindlichen Unterrichtung und entbindet bei Baumaßnahmen nicht von der Verpflichtung, sich über Lage, Tiefe und Vollständigkeit der tatsächlichen vorhandenen Leitungen bei den zuständigen Stellen zu erkundigen.

Alle Maße und Höhenangaben sind an Ort und Stelle vor Baubeginn zu überprüfen. Bei Abweichungen ist die örtliche Bauleitung zu informieren. Unzulänglichkeiten sind der Bauleitung vor Bauausführung anzudeuten. Bei Nichtbeachtung haften der Bauausführende. Änderungen nach Örtlichkeit vorbehalten.

VORABZUG
18.08.2021

Vorplanung

GEWECKE UND PARTNER
Beratende Ingenieure GmbH
Hauptstraße 1 B · 53797 Lohmar · Tel.: 02246/9211-0 · Fax: 02246/9211-88

Auftraggeber: **Stadt Lohmar**

bearb.: 18.08.2021 CCA
gepr.:
Maßstab: 1:50

Benennung: Erschließungsplanung in Lohmar-Birk
Straßenplanung
Regelquerschnitt 3

Zeichnungs-Nr.: 041/124-015-21-1