AUSZUG AUS DEM LIEGENSCHAFTSKATASTER

Liegenschaftskarte/Flurkarte

Stand vom [illegible]

RHEIN-SIEG-KREIS

Kataster[illegible]

Gemarkung Lohmar

Flur 11 Flurstück 174

ungefährer Maßstab 1:500

Geschäftsbuch-Nr. EI 1[illegible]

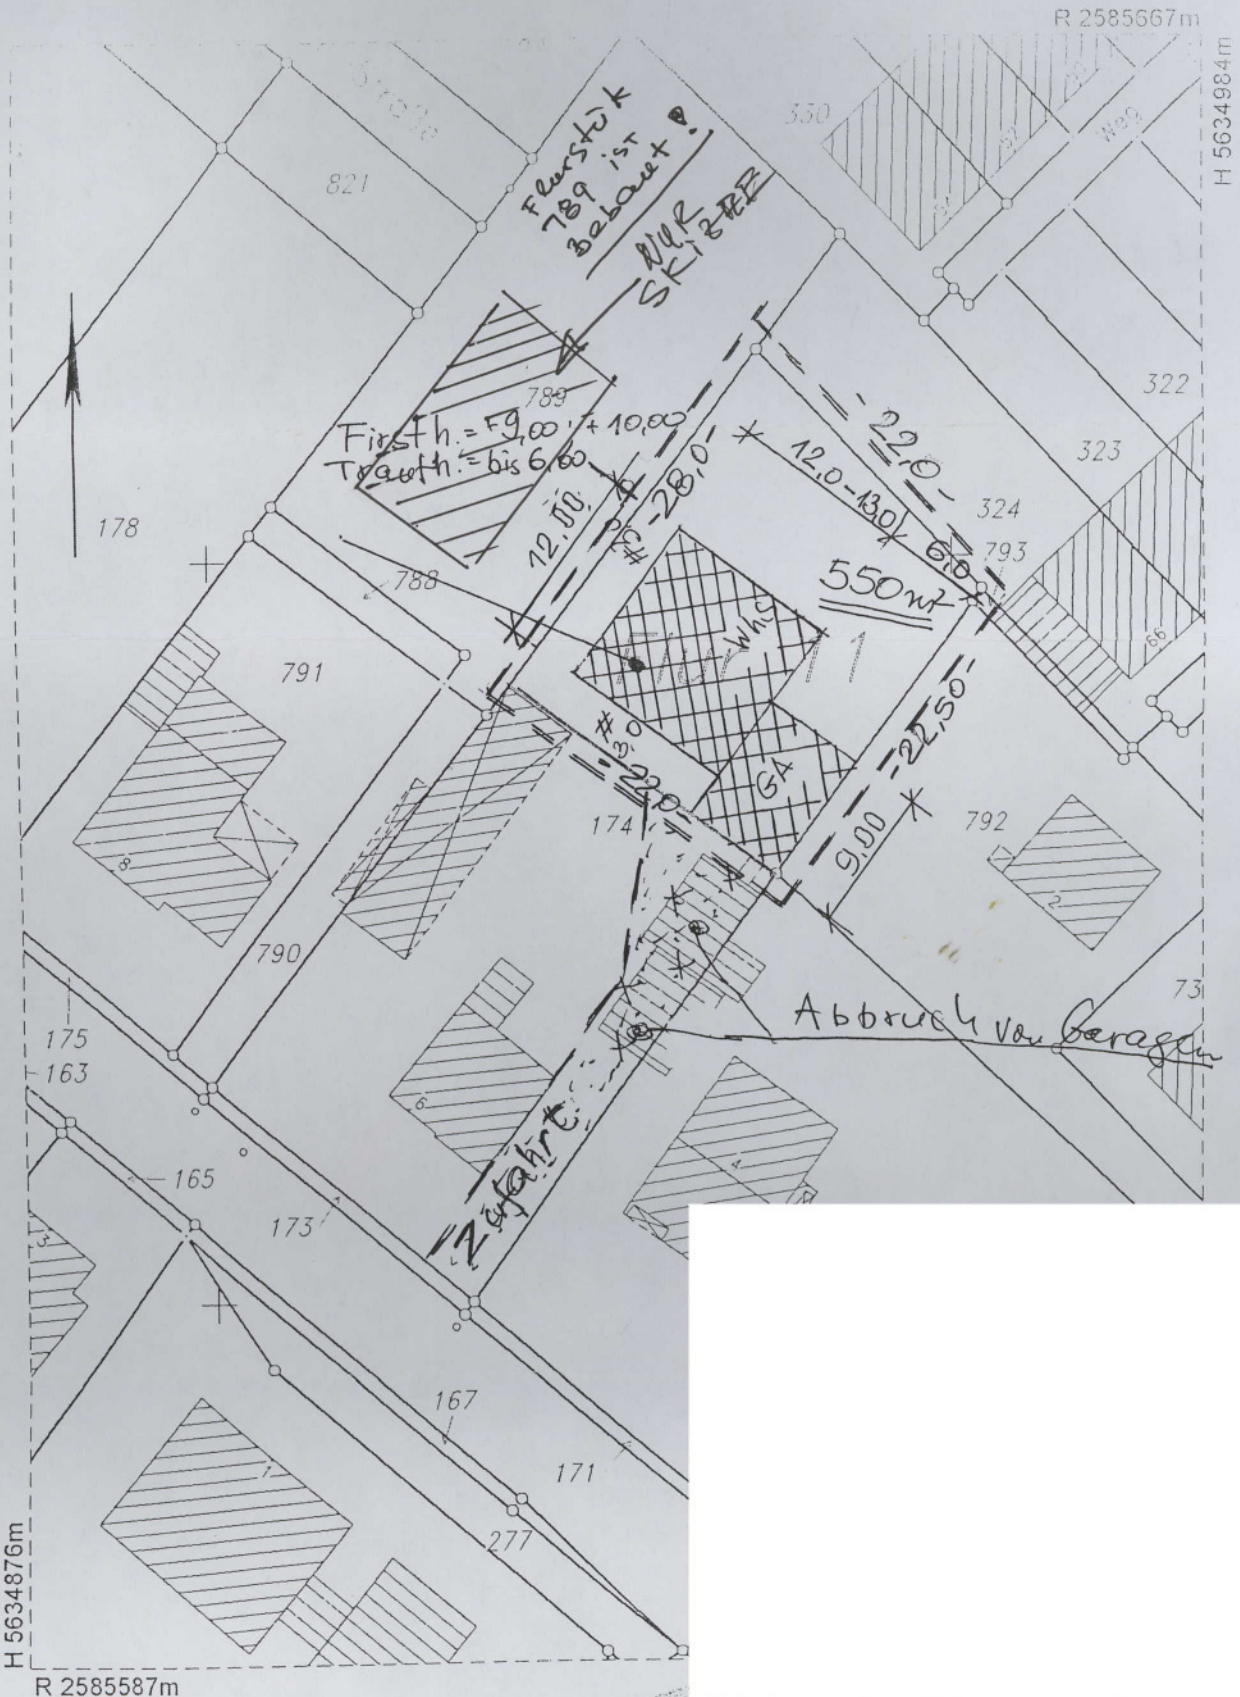

Dieser Auszug ist gesetzlich geschützt (§ 3 Abs. 1 VermKatG NW)

Vervielfältigungen, Umarbeitungen, Veröffentlichungen oder die Weitergabe an Dritte nur mit Zustimmung des Herausgebers. Ausgenommen Vervielfältigungen und Umarbeitungen zur innerdienstlichen Verwendung bei Behörden oder zum eigenen Gebrauch.

Es wurde nicht geprüft, ob der dargestellte Gebäudebestand dem neuesten Stand entspricht.

Ausgefertigt: Siegburg, den 10. 1. 2007

Rhein-Sieg-Kreis
Der Landrat
Kataster[illegible]
Im Auftrag