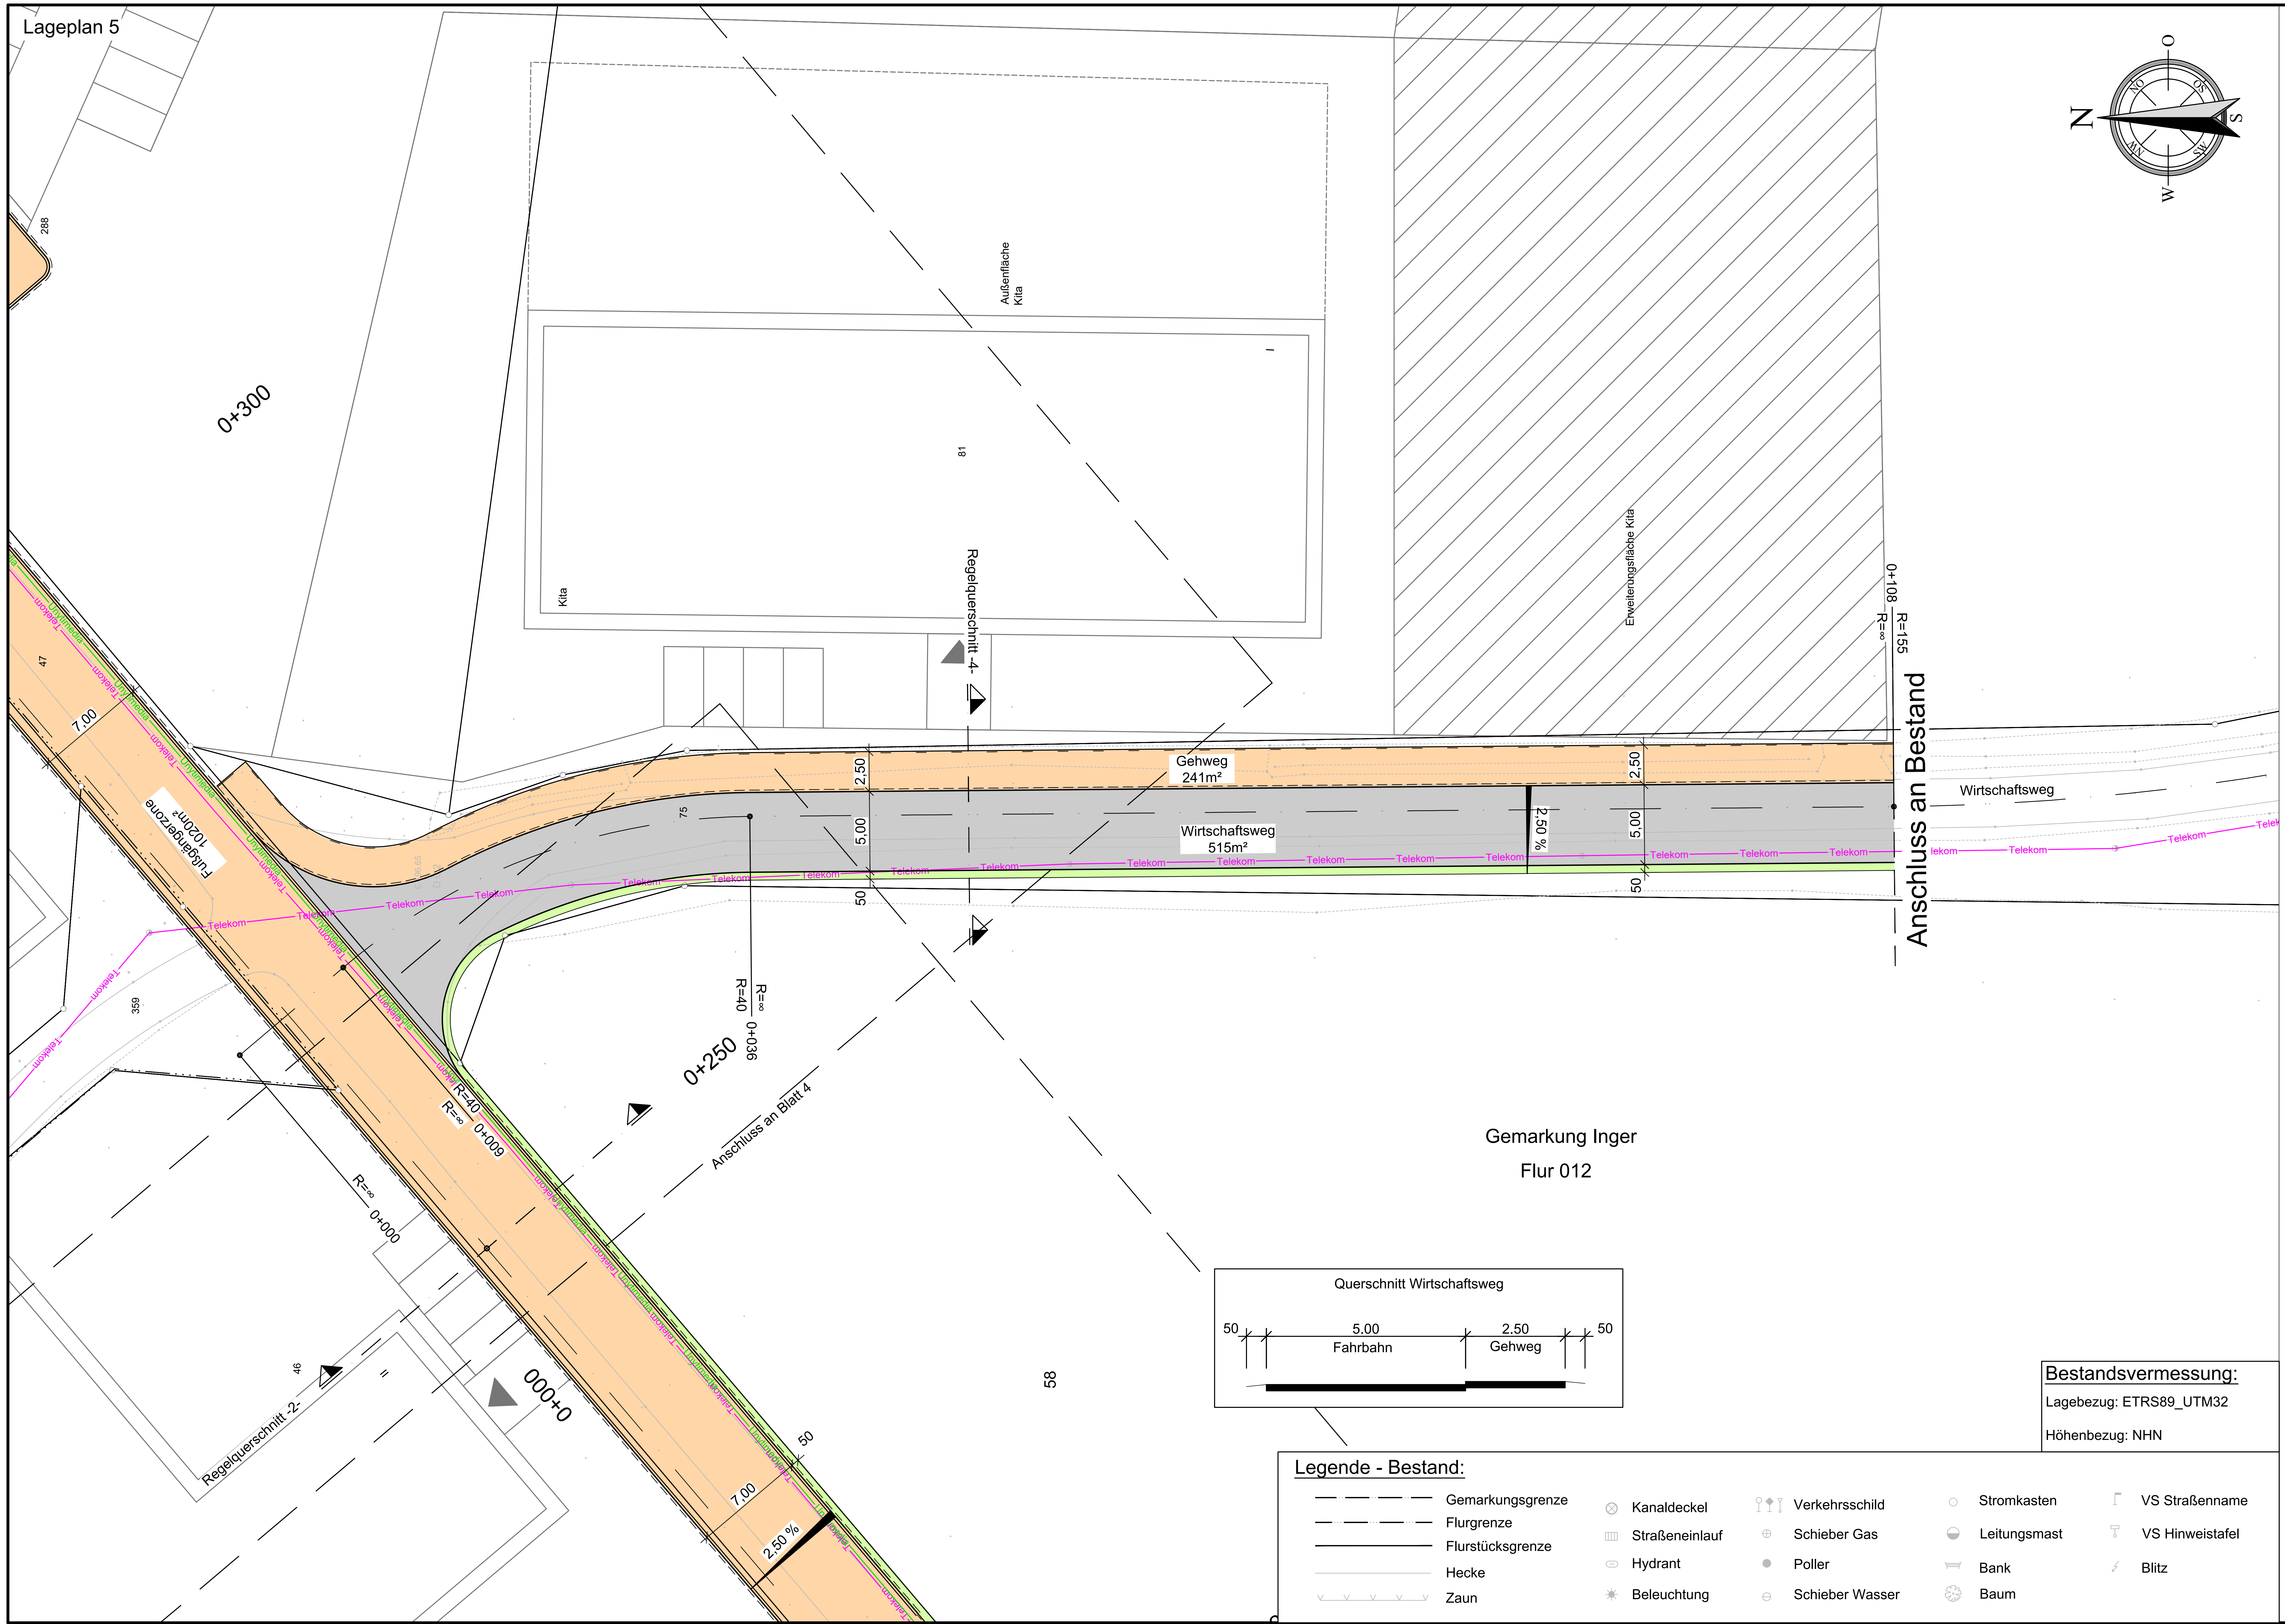

Bestandsvermessung:

Lagebezug: ETRS89_UTM32

Höhenbezug: NHN

Legende - Bestand:

Gemarkungsgrenze	Kanaldeckel	Verkehrsschild	Stromkasten	VS Straßenname
Flurgrenze	Straßeneinlauf	Schieber Gas	Leitungsmast	VS Hinweistafel
Flurstücksgrenze	Hydrant	Poller	Bank	Blitz
Hecke	Beleuchtung	Schieber Wasser	Baum	
Zaun				

Zeichenerklärung

Planung:

- Fahrbahn – Asphalt
- Parkflächen/Insel – Betonsteinpflaster
- Grünflächen
- Bankett
- Gehweg – Betonsteinpflaster
- Geh- und Radweg – Asphalt
- Einschnittsböschung
- Dammböschung
- freizuhaltendes Sichtfeld

Neigungsbrechpunkt – mit Angabe von Gefälle (-) und Steigung (+) in Prozent, Länge der Gefäll- (Steigungs-) Strecke, Station Halbmesser und Bogenstichmass

- Hochpunkt
- Tiefpunkt
- Querneigung (2,5%)

Anlage

Bestandsleitungen:

- vorh. Mischwasserkanal
- vorh. Ltg. Trinkwasser
- vorh. Ltg. Strom Niederspannung
- vorh. Ltg. Strom Mittelspannung
- vorh. Ltg. Strom Mittelspannung Freileitung
- vorh. Ltg. Strom stillgelegt
- vorh. Ltg. Beleuchtung stillgelegt
- vorh. Ltg. Beleuchtung
- vorh. Ltg. Gas Mitteldruck
- vorh. Ltg. Unitymedia Kabel NRW GmbH/Service GmbH & CO KG
- vorh. Ltg. Telekom
- vorh. Ltg. Vodafone

Hinweis:

Die Eintragung der Versorgungsleitungen dient der unverbindlichen Unterrichtung und entbindet bei Baumaßnahmen nicht von der Verpflichtung, sich über Lage, Tiefe und Vollzähligkeit der tatsächlichen vorhandenen Leitungen bei den zuständigen Stellen zu erkundigen.

Alle Maße und Höhenangaben sind an Ort und Stelle verantwortlich zu überprüfen. Bei Abweichungen ist die örtliche Bauleitung zu informieren. Unstimmigkeiten sind der Bauleitung vor Bauausführung mitzuteilen;
Bei Nichtbeachtung haftet der Bauausführende. Änderungen nach Örtlichkeit vorbehalten.

VORABZUG ausgeliefert am: 25.082021

Vorplanung

GEWECKE UND PARTNER
Beratende Ingenieure GmbH
Hauptstraße 1 B · 53797 Lohmar · Tel.: 02246/9211-0 · Fax: 02246/9211-88

Auftraggeber: Stadt Lohmar	bearb. 25.082021 CCa
	gepr.
	Maßstab: 1:250
Benennung: Erschließungsplanung in Lohmar-Birk Straßenplanung Lageplan 5 Variante 2	Zeichnungs-Nr.: 041/124-024-21-2